



ԿՏՐՎԱԾՔ 2-2 Մ.1-200

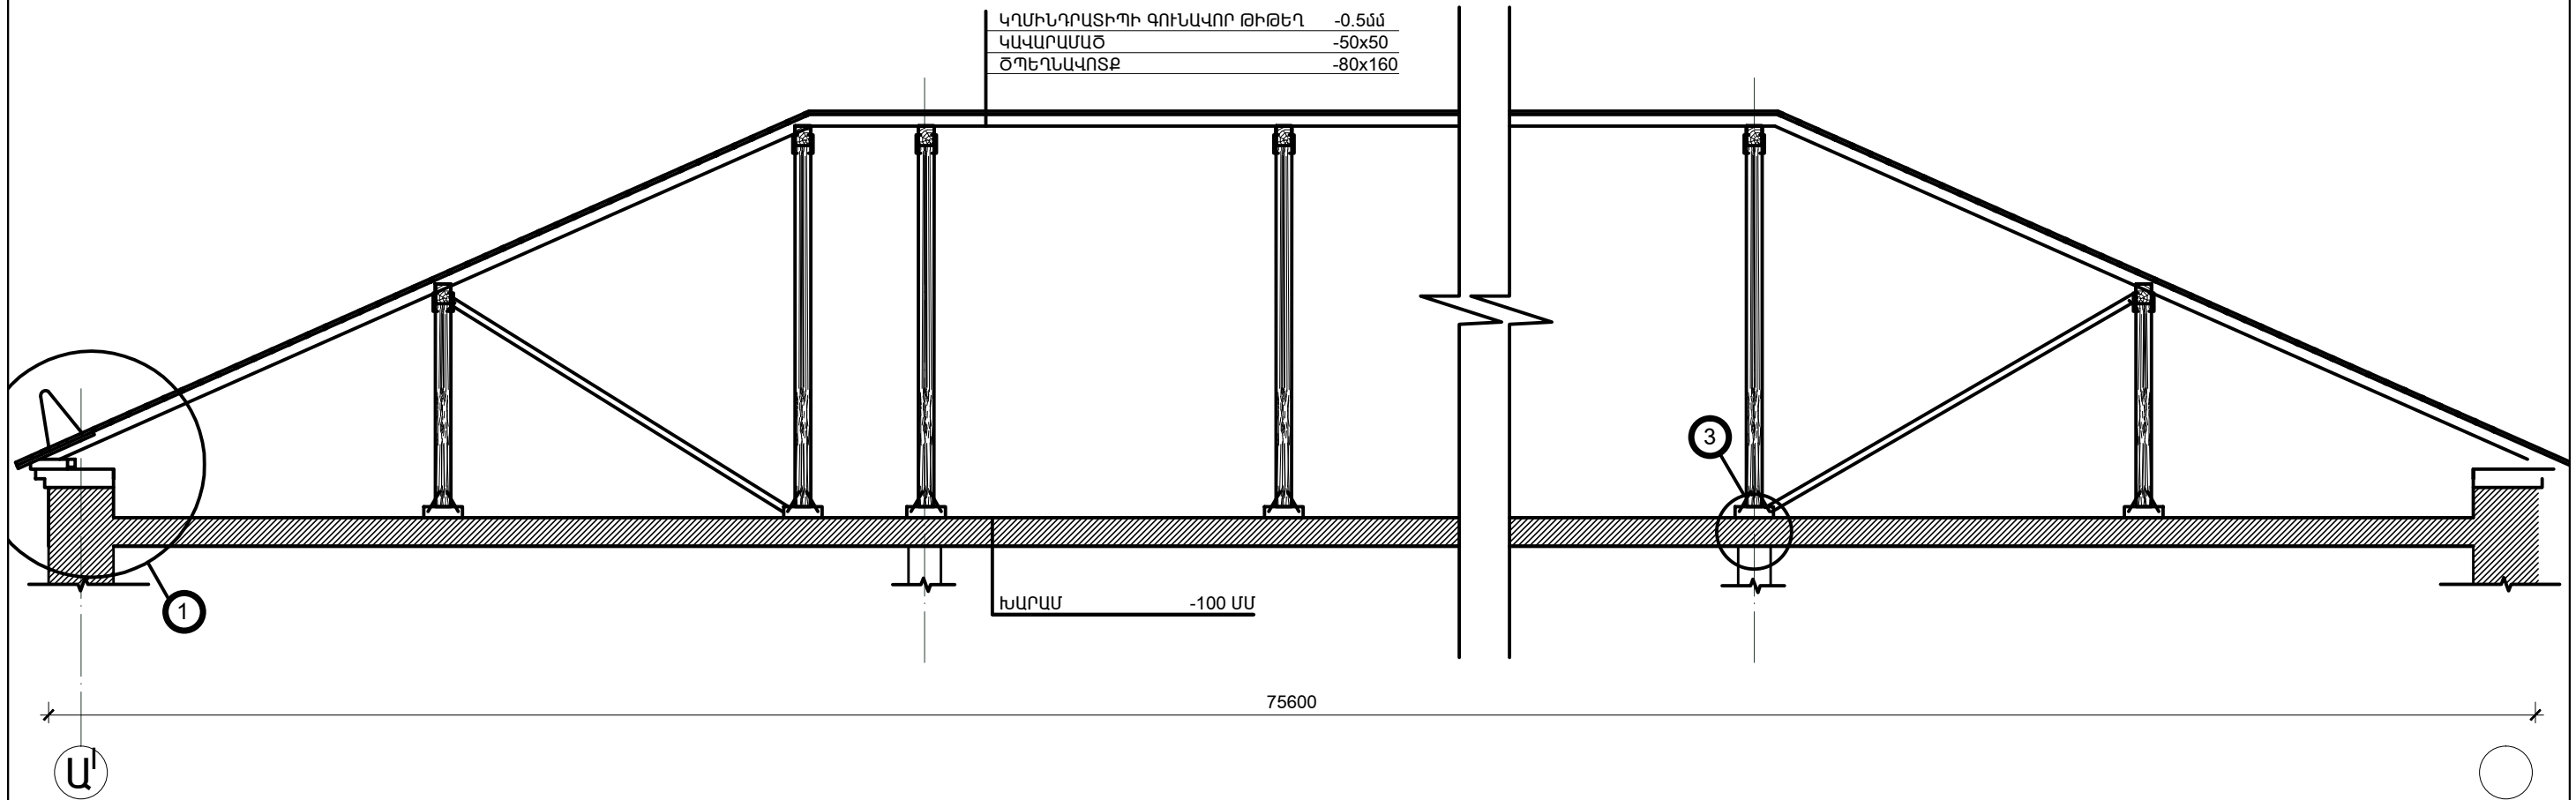



ԿՏՐՎԱԾՔ 1-1 Մ.1-200

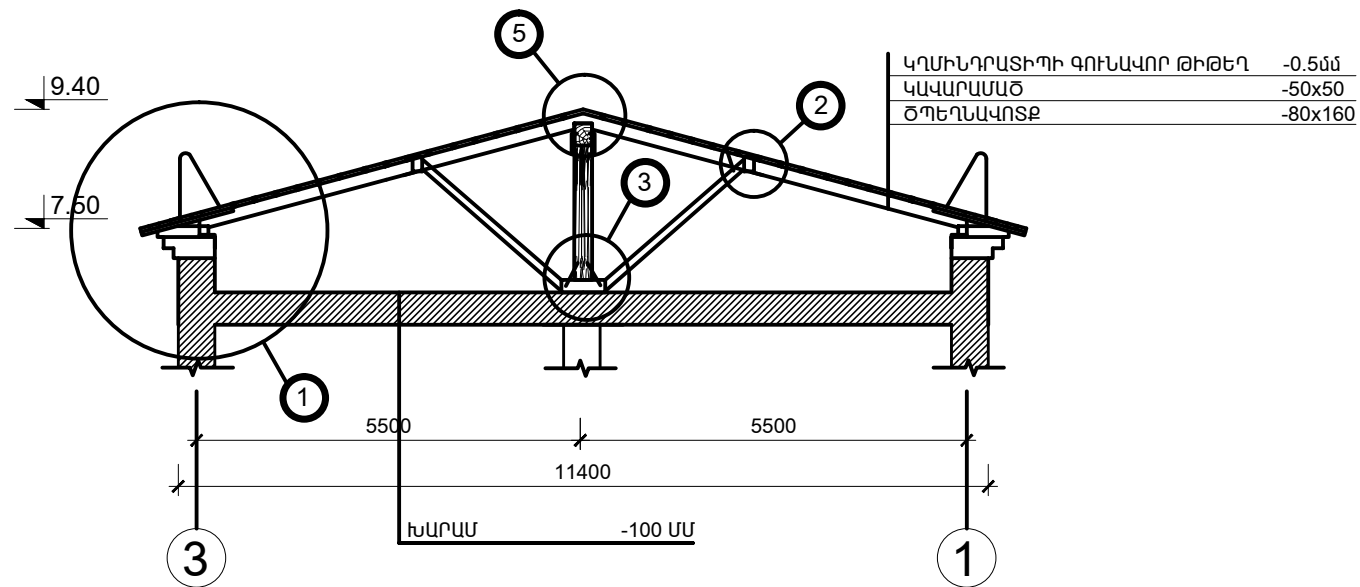

ԾԱՆՈԹՈՒԹՅՈՒՆ

* ՀԱՏԱԿԱԳԾՈՒՄ ՆՇՎԱԾ ՀԱՏՎԱԾՆԵՐՈՒՄ ԹԻԹԵՂԻ ԱՄՐԱՑՈՒՄ ՊԱՏԻՆ

ՀՀ ՎԱՅՈՑ ՉՈՐԻ ՄԱՐԶ, ՋԵՐՄՈՒԿ ՔԱՂԱՔԻ ԲԱԶՄԱԲՆԱԿԱՐԱՆ ՇԵՆՔԵՐԻ ՏԱՆՔՆԵՐԻ ՎԵՐԱՆՈՐՈՂՍԱՆ ԱՇԽԱՏԱՆՔԱՅԻՆ ՆԱԽԱԳԻԾ			Պայմանագիր N ՎՁՄ-ԲԸՆԱՇՁԲ-01/1		
Ն.Գ.Ճ.	Մնացականյան Վ.		ՓՈՒԼ	ԹԵՐԹ	ԹԵՐԹԵՐ
Կազմեց	Մնացականյան Վ.		ԱՆ	5	8
Ստուգեց	Կուլախազյան Վ.				
ԿՏՐՎԱԾՔ 1-1. 2-2 Մ.1-200			 «ՆՈՐԱՇԵՆ» ՆՏ ԱԿ		