

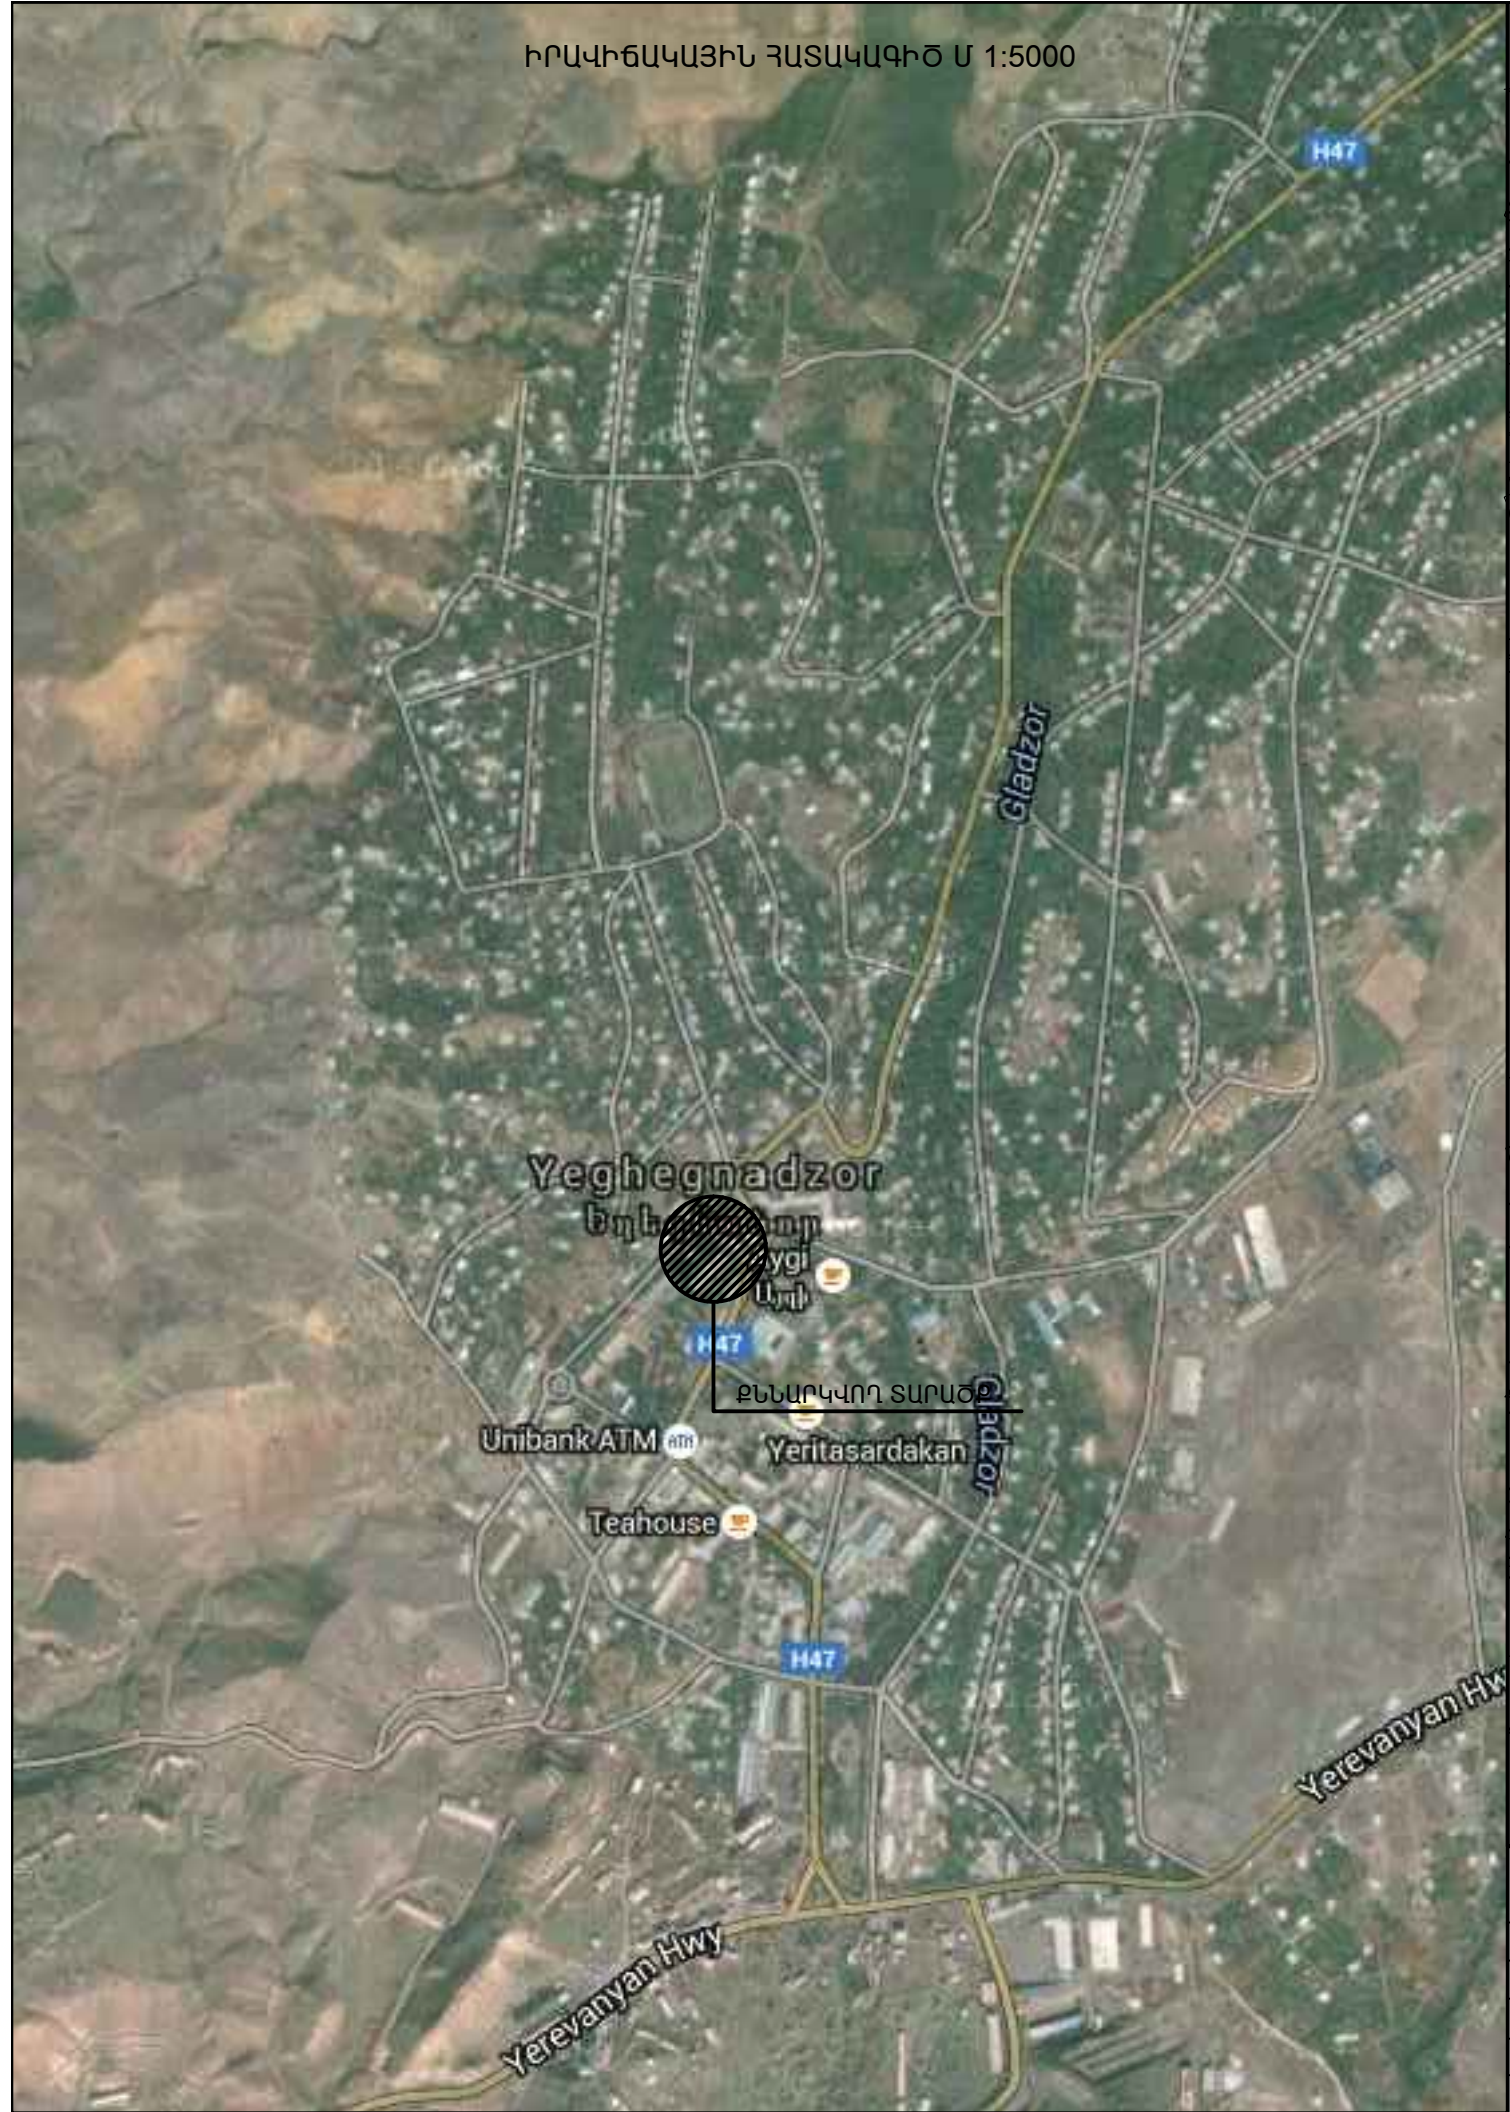



ԻՐԱԿԻՃԱԿԱՅԻՆ ՀԱՏԱԿԱԳԻԾ Մ 1:5000

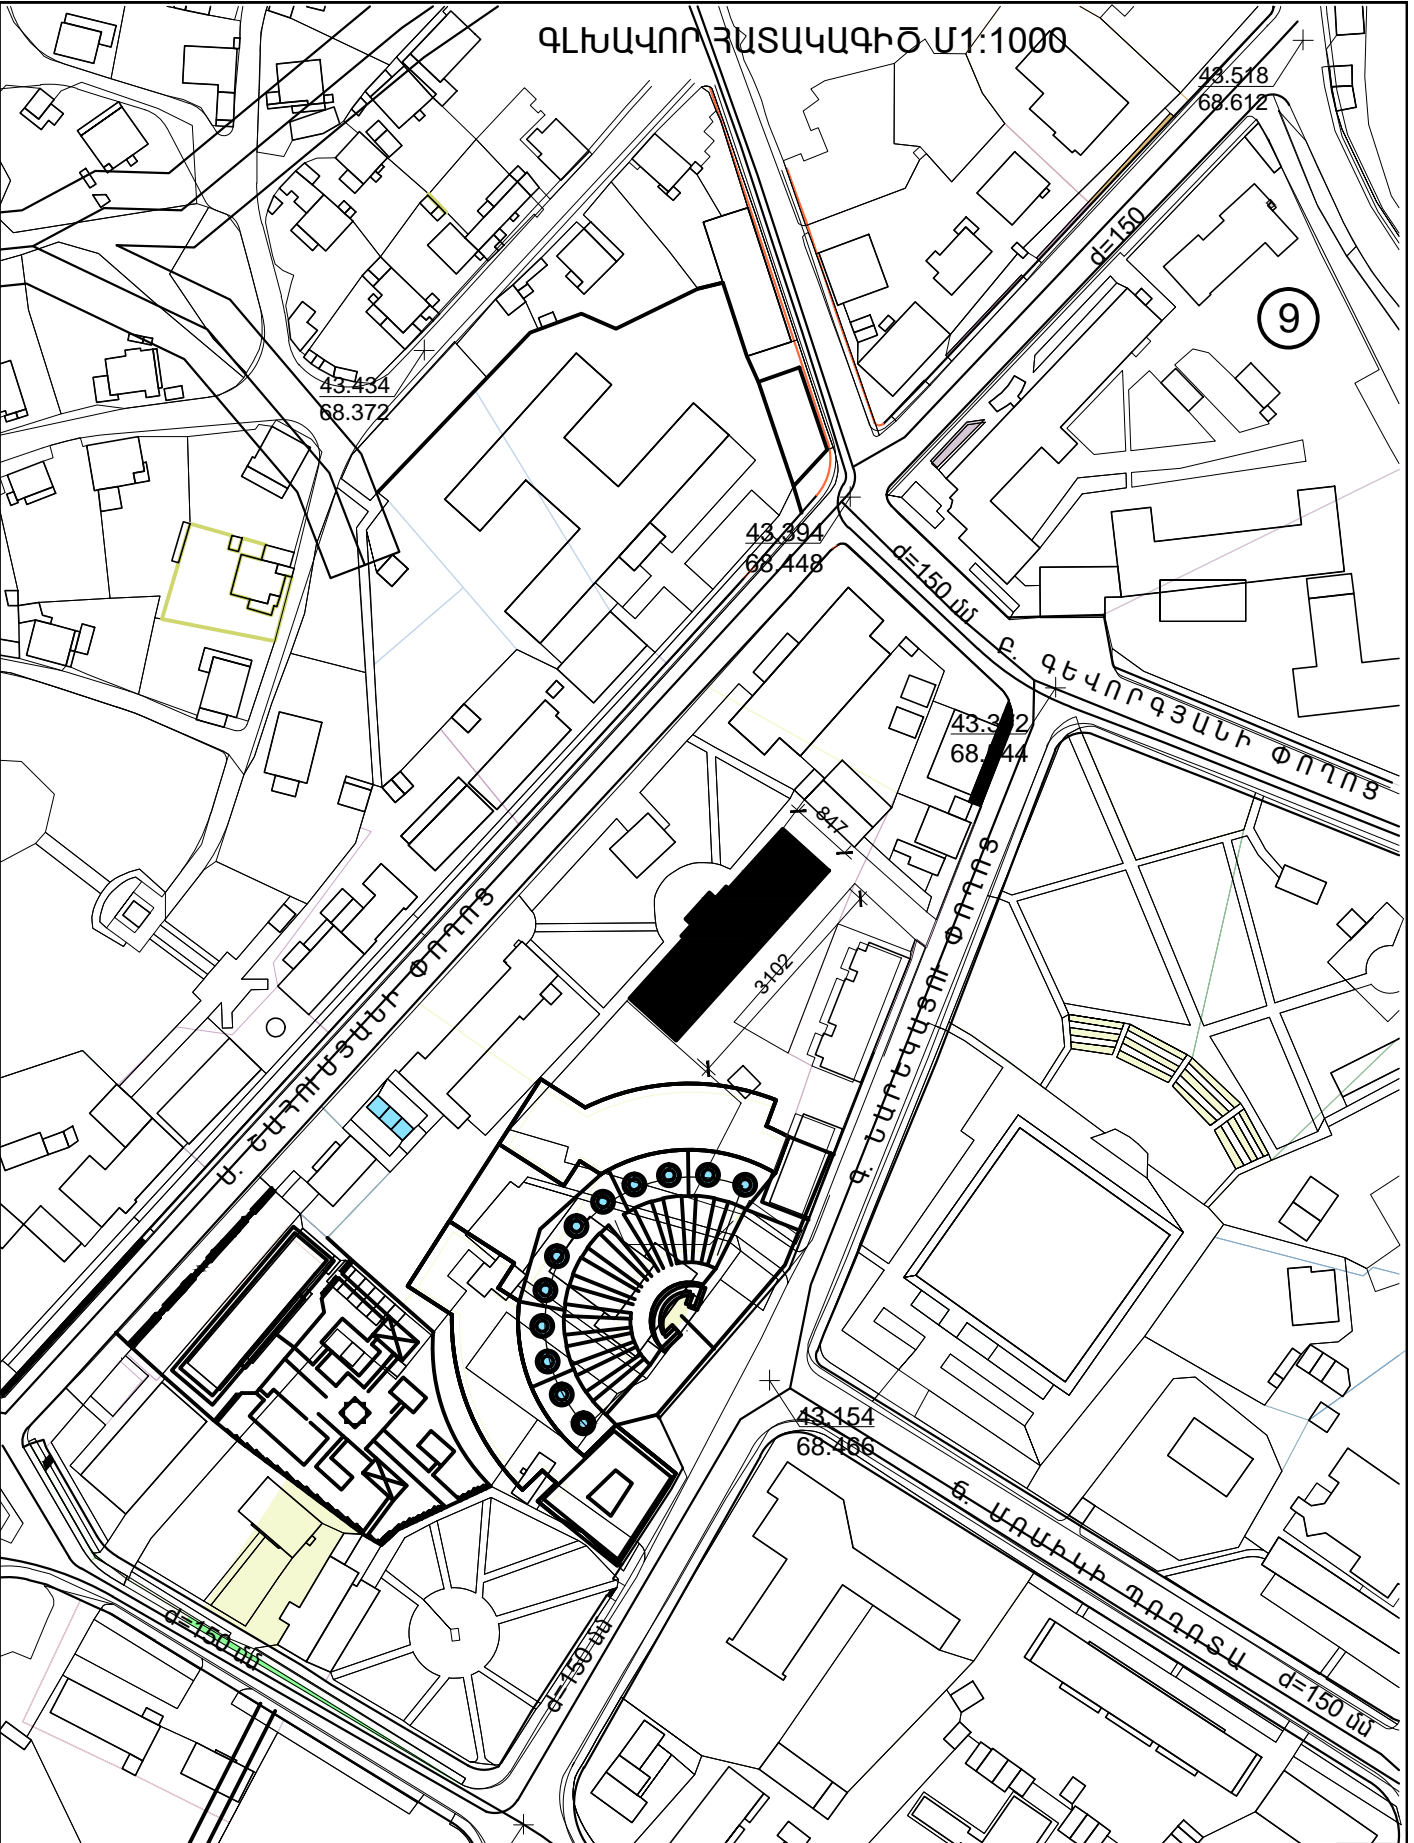

ԳԼԽԱԿՈՐ ՀԱՏԱԿԱԳԻԾ Մ 1:1000

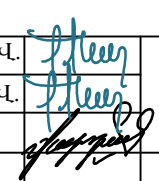

ՀՀ ՎԱՅՈՑ ՉՈՐԻ ՄԱՐԶԻ ՄԱՐԶՊԵՏԱՐԱՆԻ ՇԵՆՔԻ ՍԱՆՂԱՆԳՈՒՅՑՆԵՐԻ ՎԵՐԱՆՈՐՈԳՄԱՆ ԱՇԽԱՏԱՆՔԱՅԻՆ ՆԱԽԱԳԻԾ			Պայմանագիր N ՎՁՄ-ԲԸՆԱՇՉԲ-01/1					
Ն.Գ.Ճ.	Մնացականյան Վ.		ԾԻՆԱՐԱՐԱԿԱՆ ԱՇԽԱՏԱՆՔՆԵՐ ԳԼԽԱԿՈՐ ՀԱՏԱԿԱԳԻԾ Մ 1:5000, 1:1000			ՓՈՒԼ	ԹԵՐԹ	ԹԵՐԹԵՐ
Կազմեց	Մնացականյան Վ.					ԱՆ	2	5
Ստուգեց	Կուլախազյան Վ.					 «ՆՈՐԱՇԵՆ» ՆՏ ԱԿ		