




ՀԱՏԱԿԻ ԵՎ ՊԱՏԵՐԻ ՇԵՐՏԵՐ

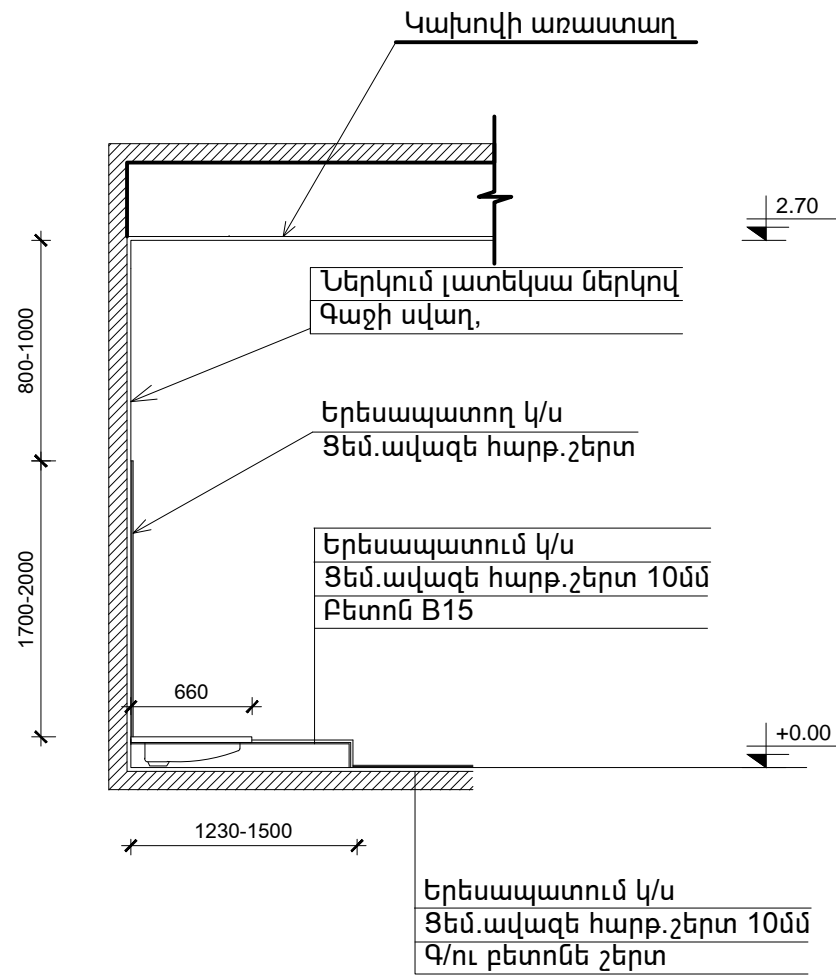

ԿՏՐՎԱԾՔ 2-2 Մ.1:100

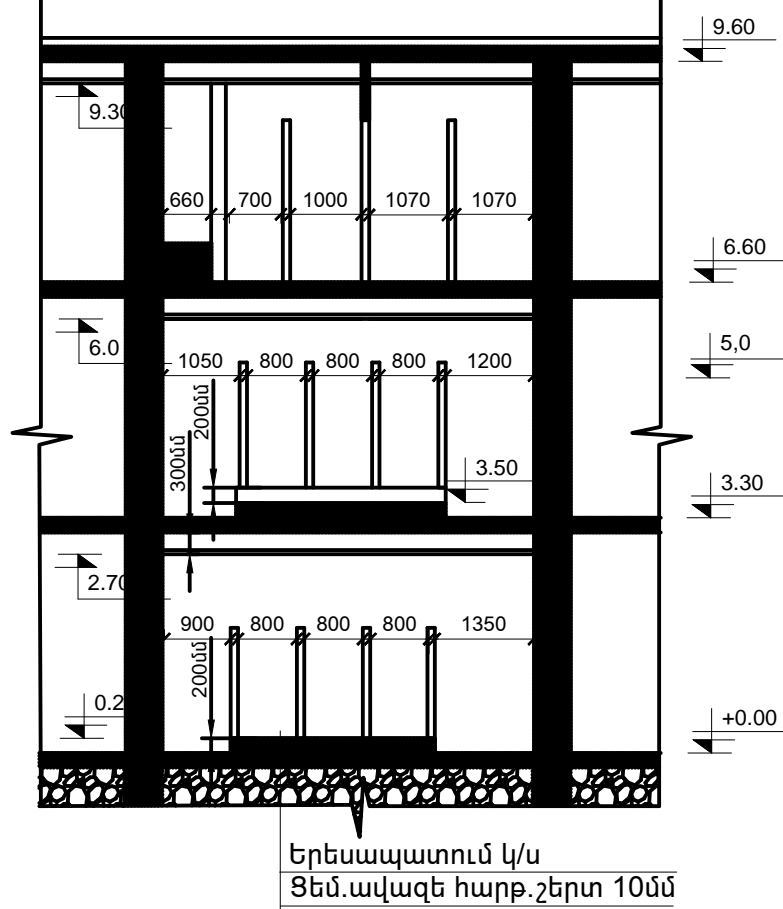

ԿՏՐՎԱԾՔ 1-1 Մ.1:50

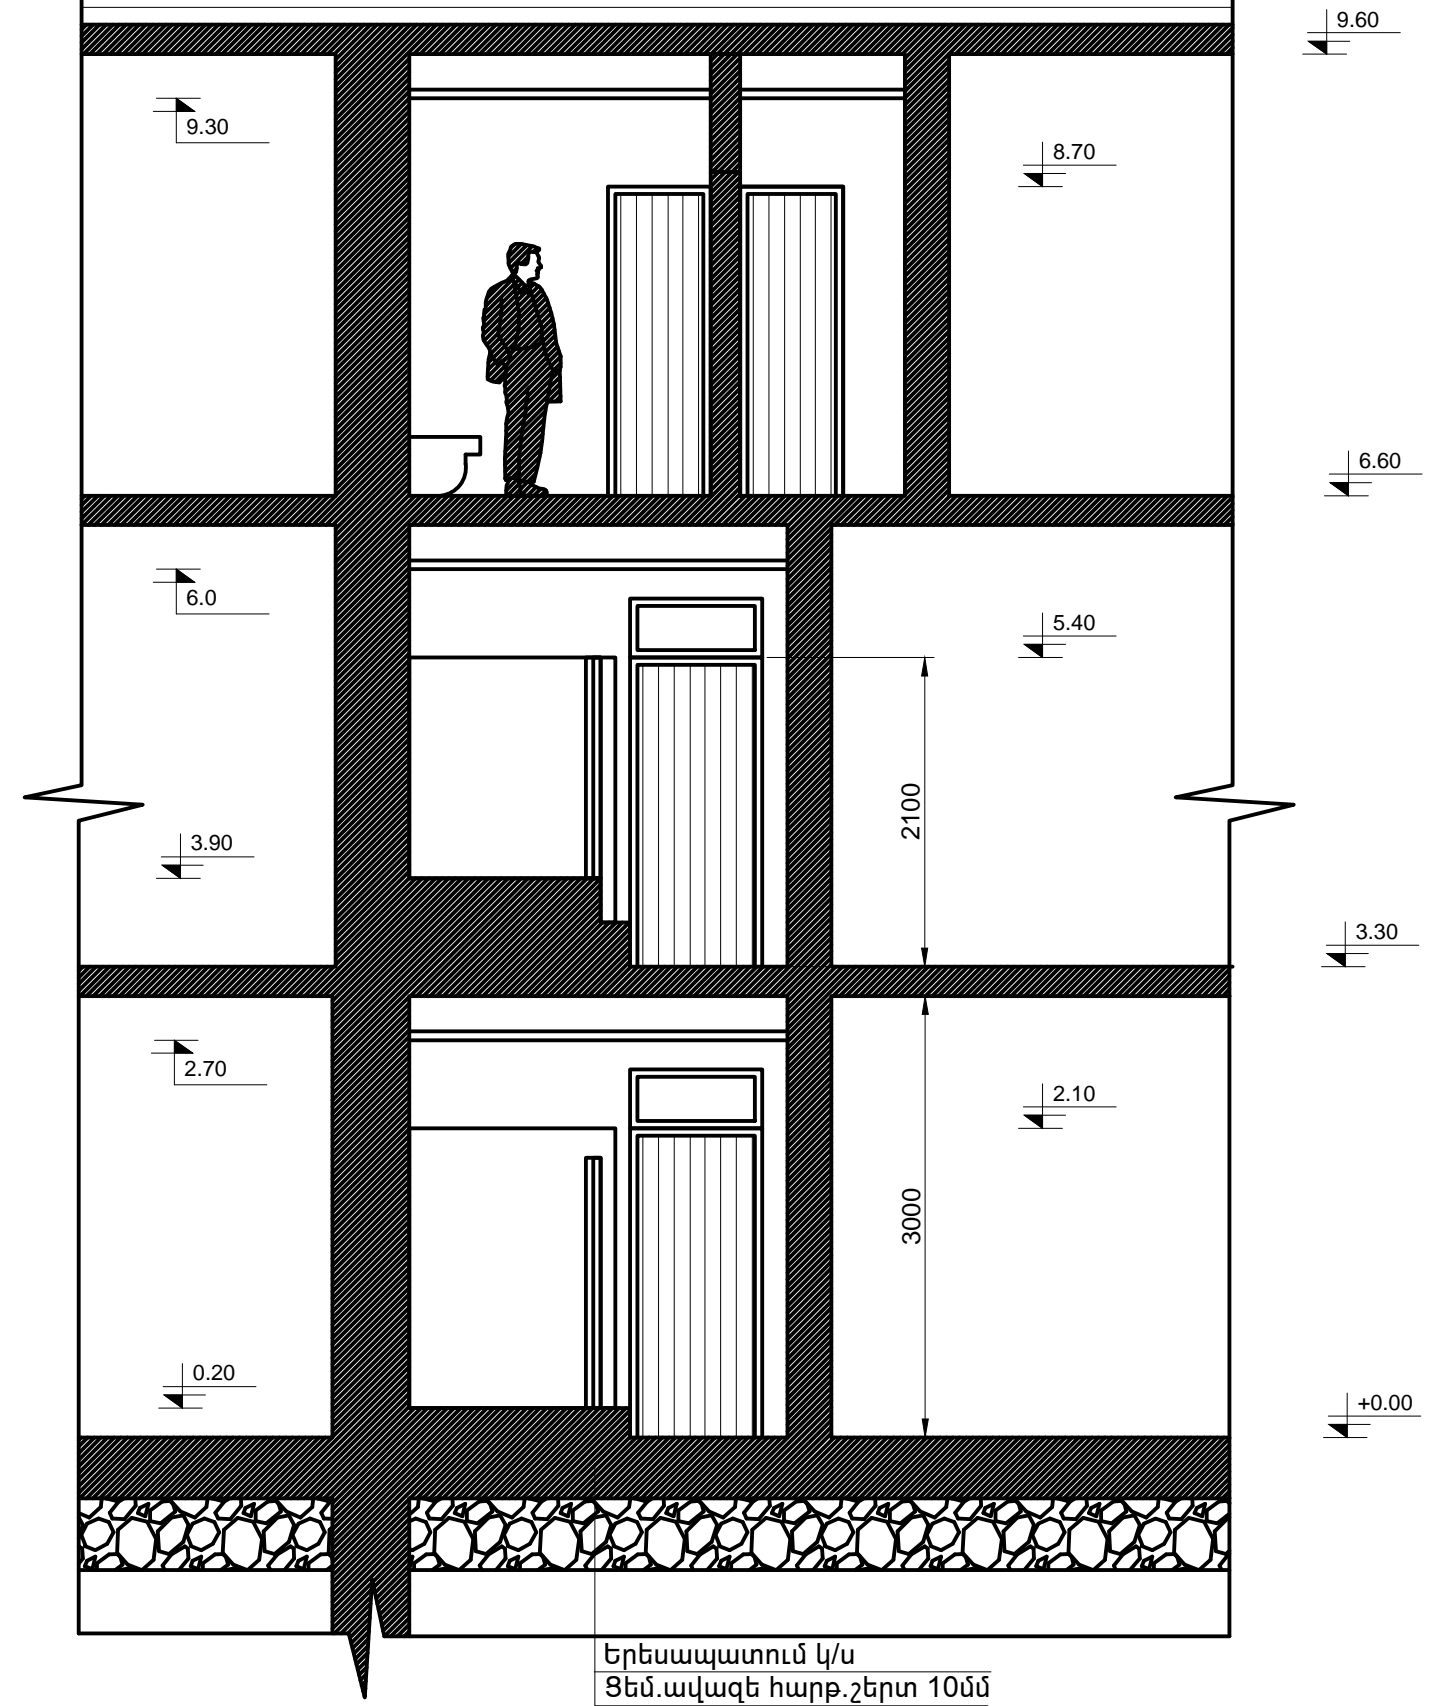

ՀՀ ՎԱՅՈՑ ՉՈՐԻ ՄԱՐԶԻ ՄԱՐԶՊԵՏԱՐԱՆԻ ՇԵՆՔԻ ՍԱՆՂԱՆԳՈՒՅՑՆԵՐԻ ՎԵՐԱՆՈՐՈԳՍԱՆ ԱՇԽԱՏԱՆՔԱՅԻՆ ՆԱԽԱԳԻԾ			Պայմանագիր N ՎՁՄ-ԲԸՆԱՇՁԲ-01/1		
Ն.Գ.Ճ.	Մնացականյան Վ.		ՀԻՆԱՐԱՐԱԿԱՆ ԱՇԽԱՏԱՆՔՆԵՐ ՓՈՒԼ ԹԵՐԹ ԹԵՐԹԵՐ ԱՆ 5 5		
Կազմեց	Մնացականյան Վ.				
Ստուգեց	Կուլախազյան Վ.				
ԿՏՐՎԱԾՔ 1-1 Մ 1:50, ԿՏՐՎԱԾՔ 2-2 Մ1:50 ՀԱՏԱԿԻ ԵՎ ՊԱՏԵՐԻ ՇԵՐՏԵՐ			«ՆՈՐԱՇԵՆ» ՆՏ ԱԿ		