
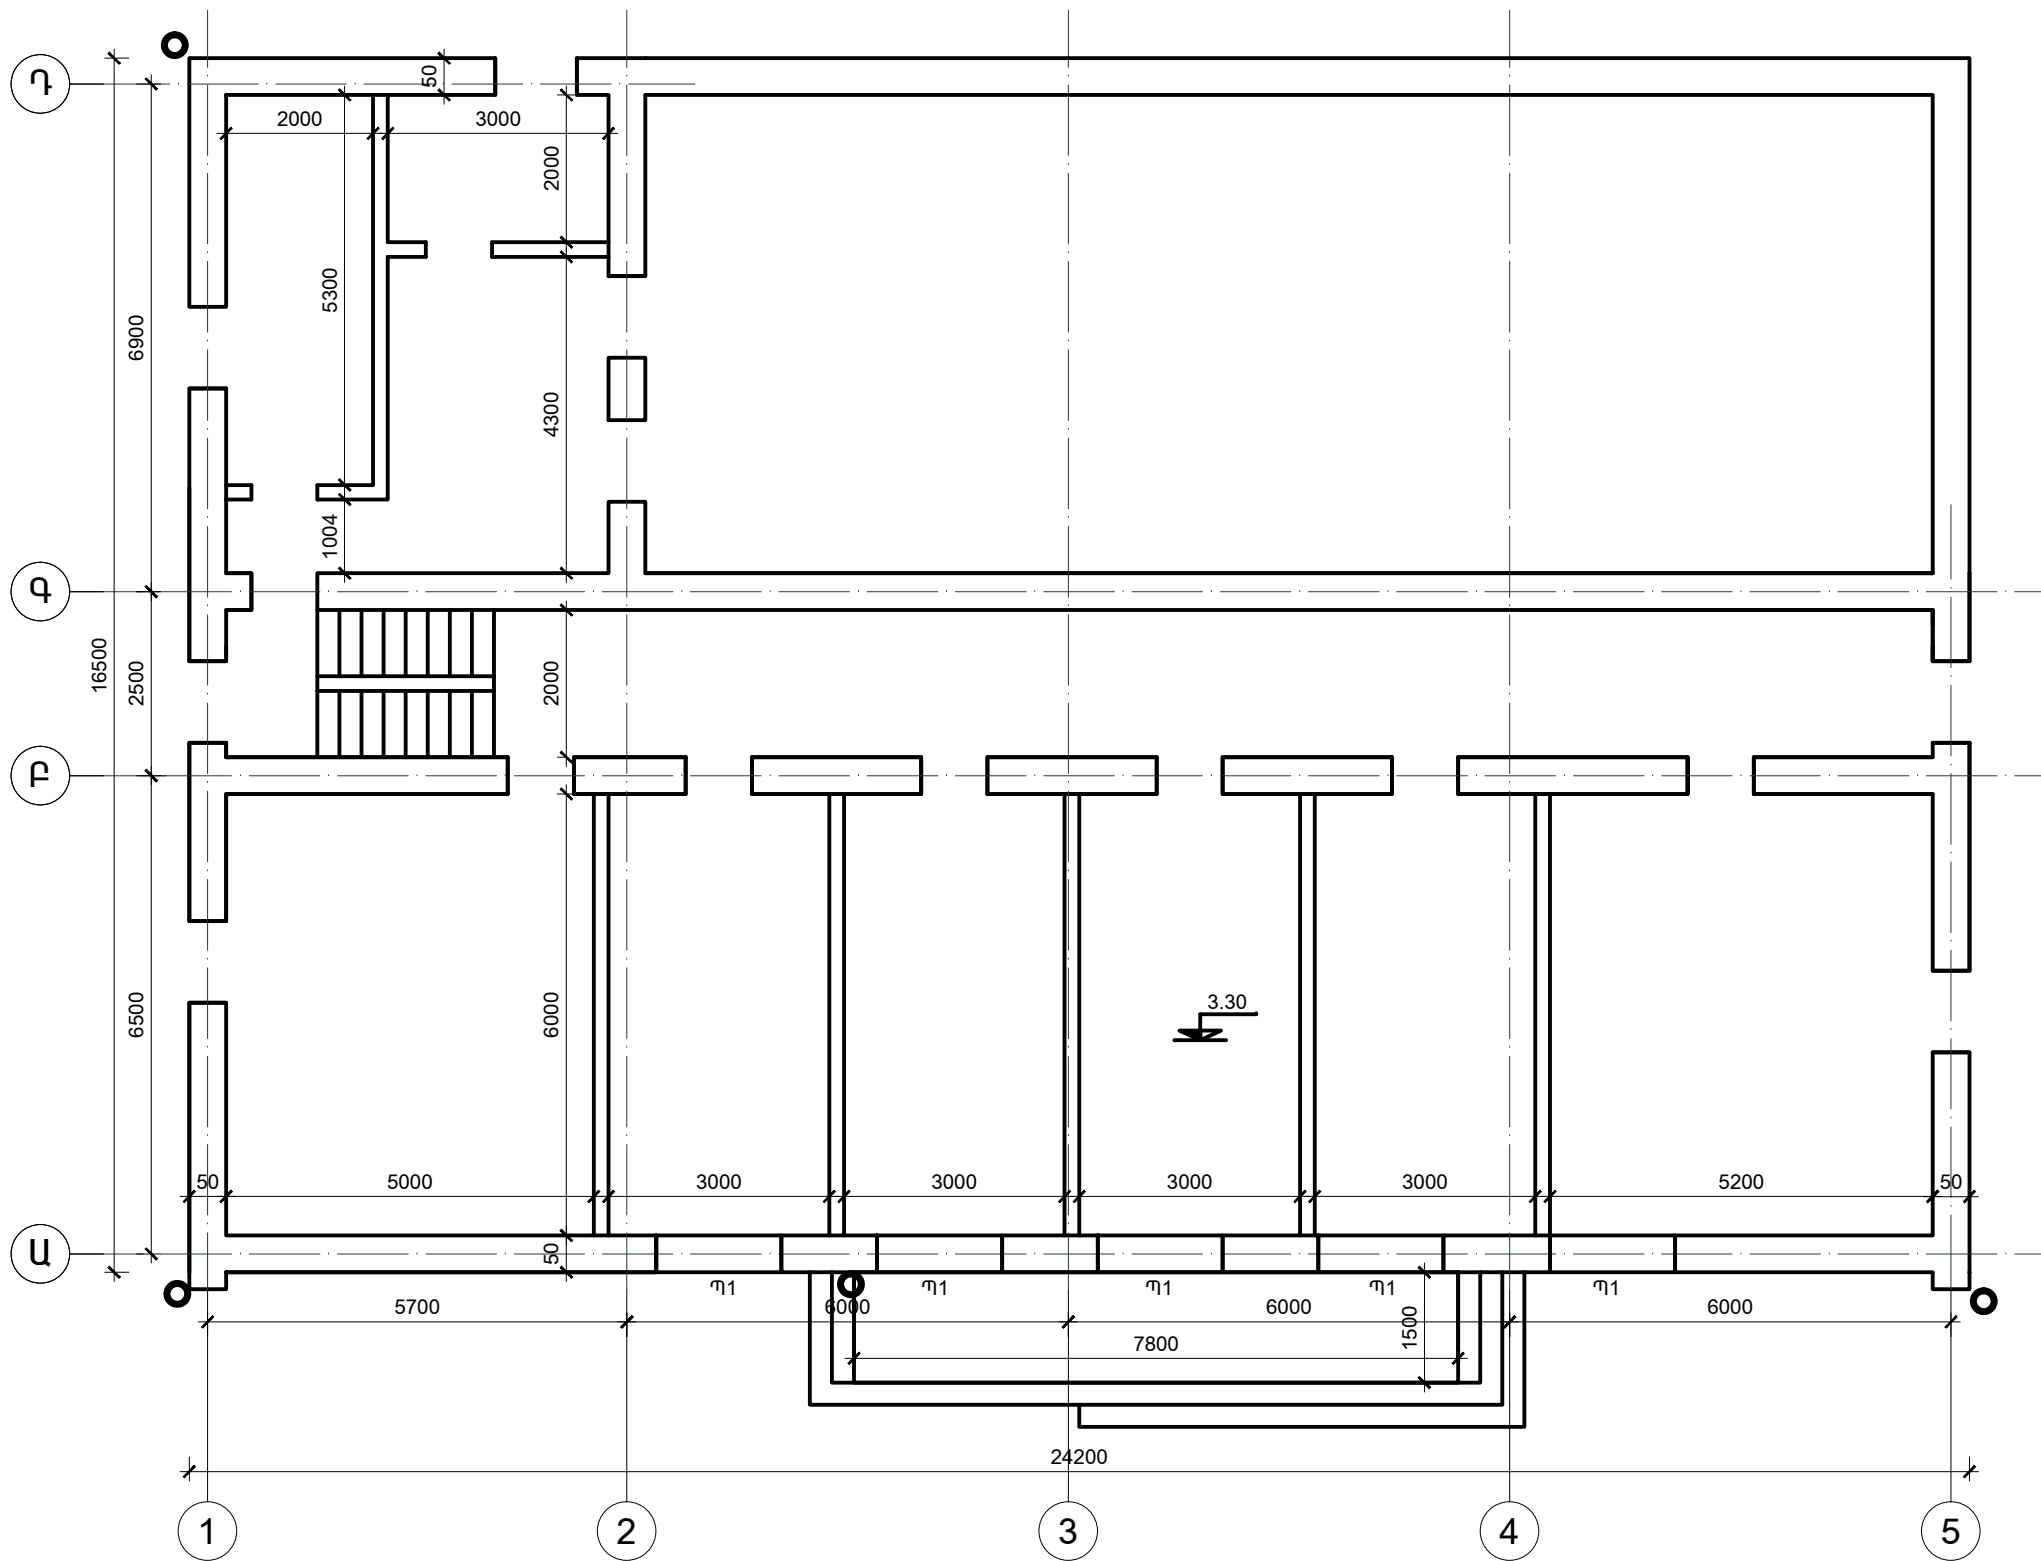



ԵՐԿՐՈՐԴ ՀԱՐԿԻ ՀԱՏԱԿԱԳԻԾ ԶԱՓԱԳՐՈՒԹՅՈՒՆ Մ 1:100

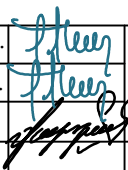

ՀՀ ՎԱՅՈՑ ԶՈՐԻ ՄԱՐԶ, ՀՈՐՄ ՀԱՄԱՅՆՔԻ ՄՇԱԿՈՒՅԹԻ ՏԱՆ ՎԵՐԱՆՈՐՈՎՄԱՆ ԱՇԽԱՏԱՆՔԱՅԻՆ ՆԱԽԱԳԻԾ			Պայմանագիր N ՎՁՄ-ԲԸՆԱՇՁԲ-01/1					
Ն.Գ.Ճ.	Մնացականյան Վ.		ՇԻՆԱՐԱՐԱԿԱՆ ԱՇԽԱՏԱՆՔՆԵՐ			ՓՈՒԼ	ԹԵՐԹ	ԹԵՐԹԵՐ
Կազմեց	Մնացականյան Վ.					ԱՆ	4	11
Ստուգեց	Կուլախազյան Վ.		ԵՐԿՐՈՐԴ ՀԱՐԿԻ ՀԱՏԱԿԱԳԻԾ ԶԱՓԱԳՐՈՒԹՅՈՒՆ Մ 1:100			 «ՆՈՐԱԸՇԵՆ» ՆՏ ԱԿ		