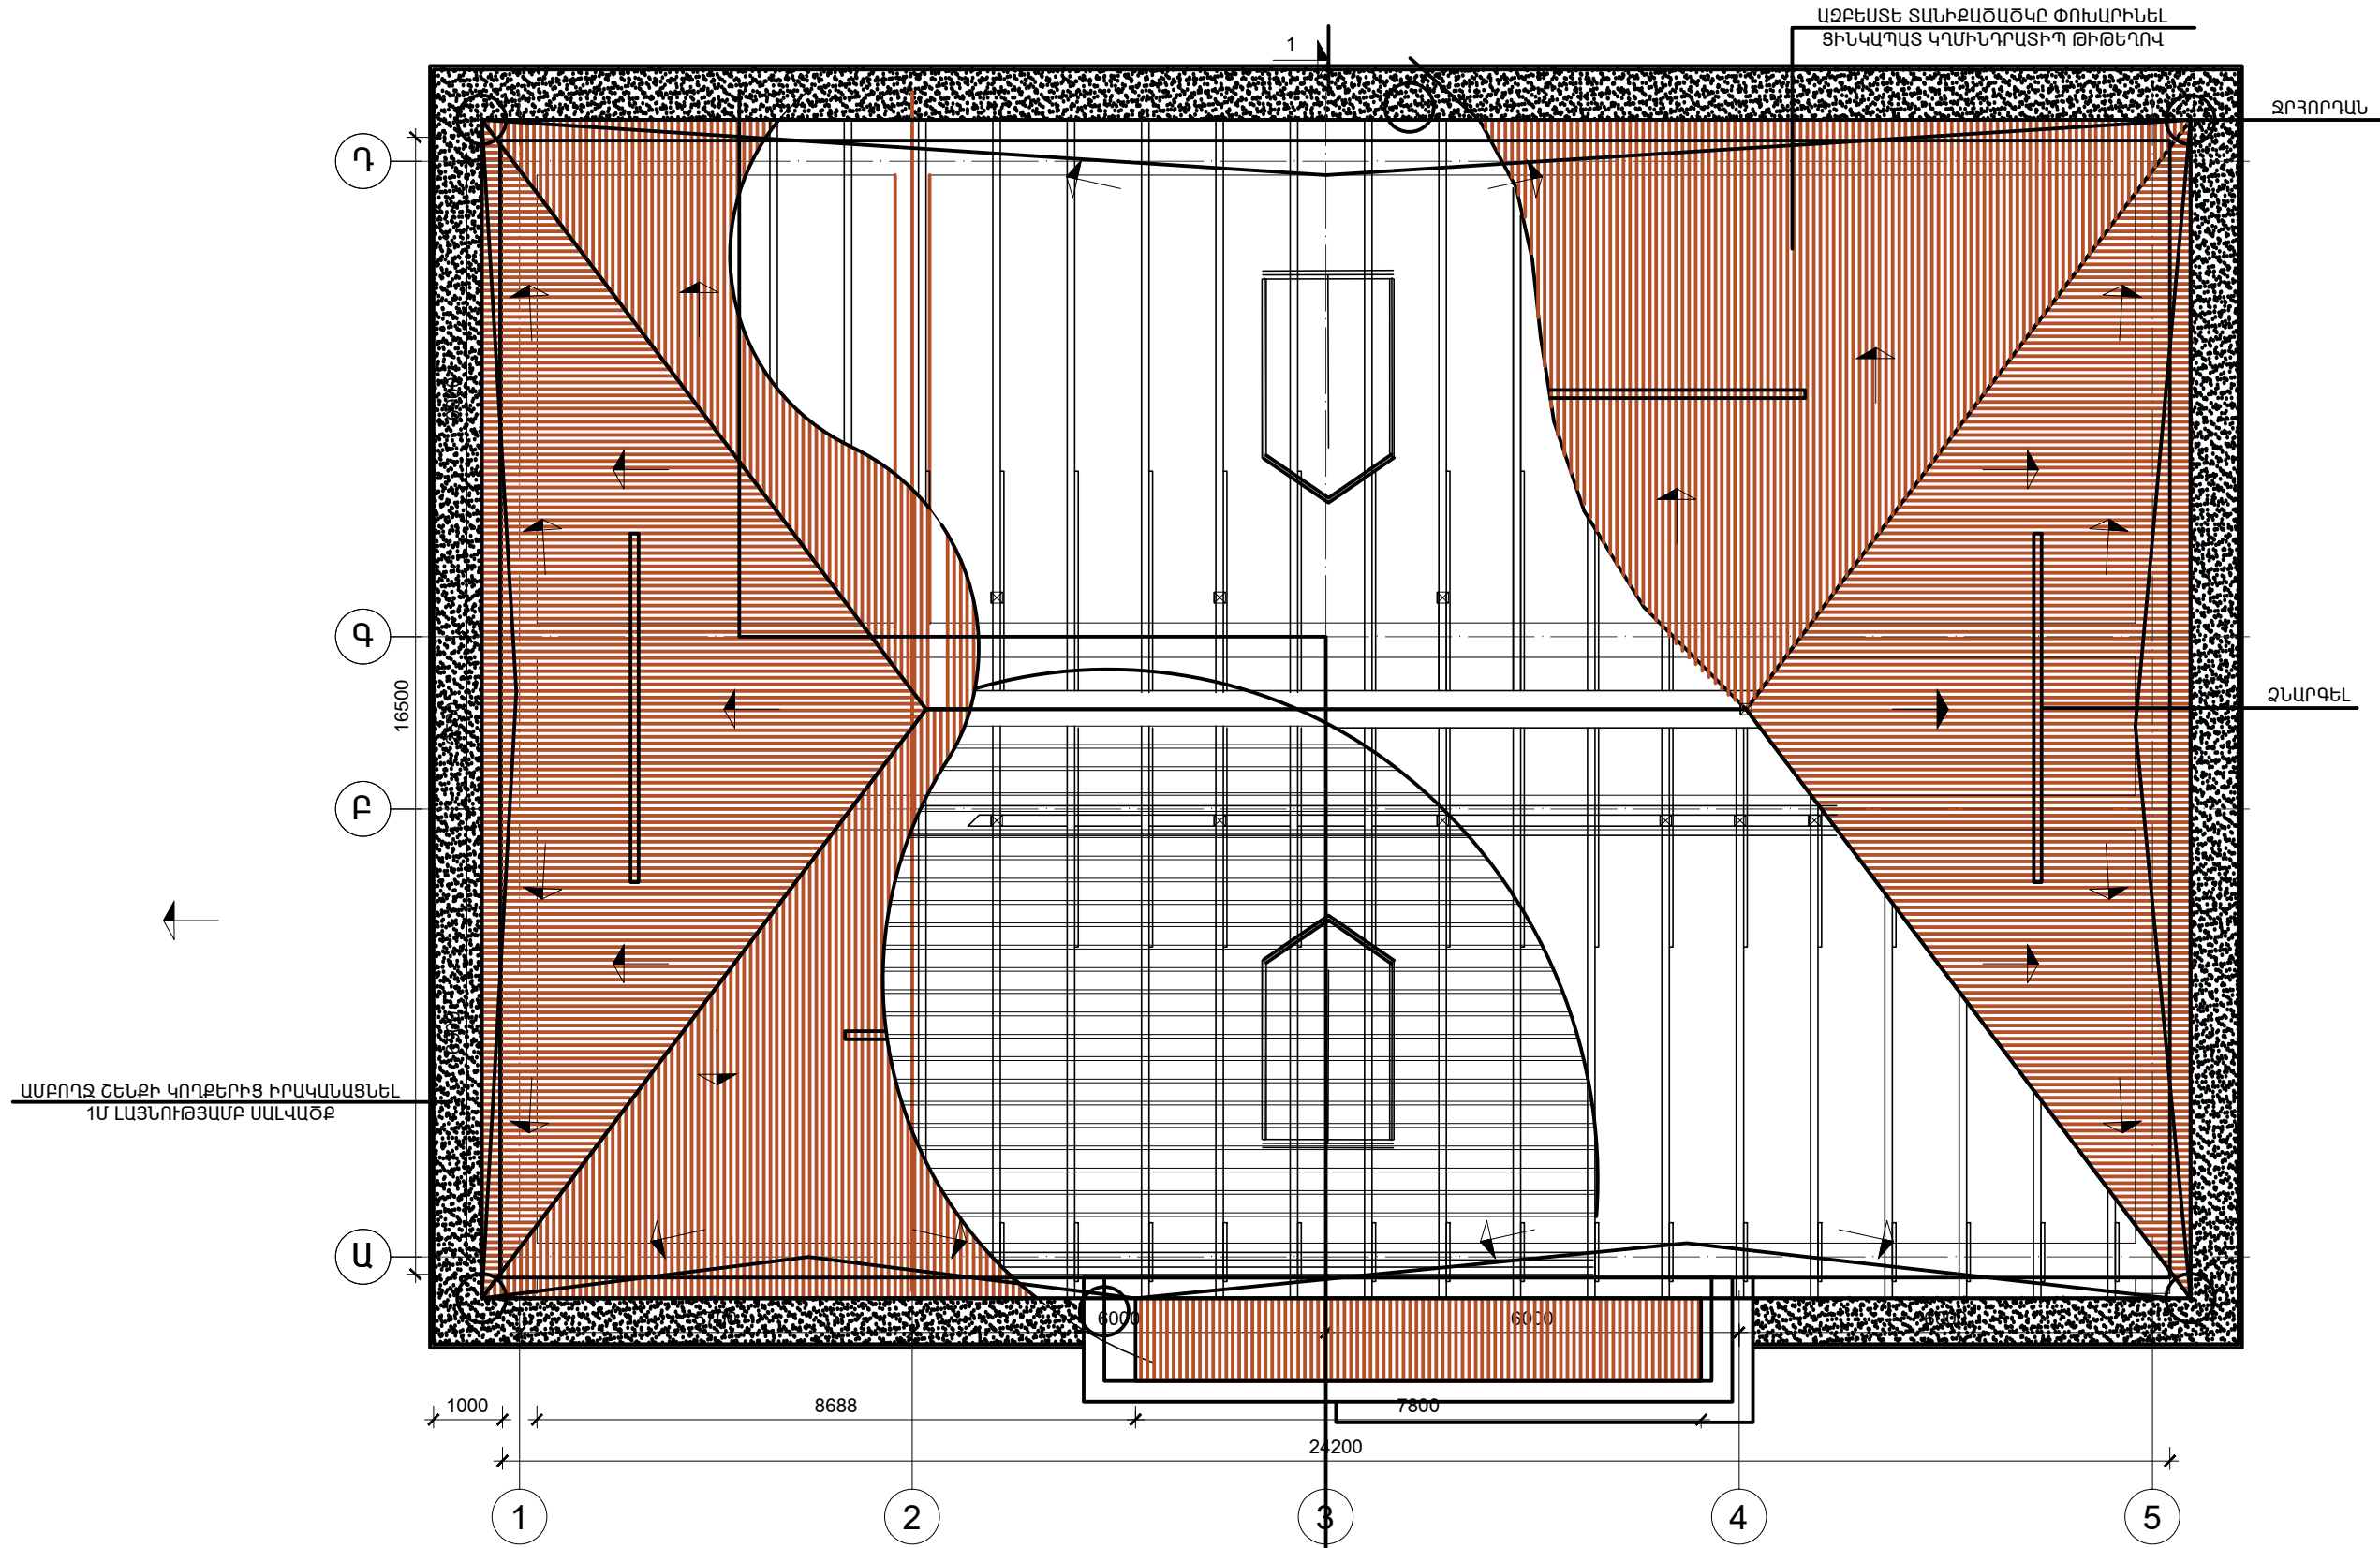


ՏԱՆԻՔԻ ՀԱՏԱԿԱԳԻԾ Մ 1:100



ԱԶԲԵՍՏԵ ՏԱՆԻՔԱԾԱԾԿԸ ՓՈՒՍԱՐԻՆԵԼ  
ՑԻՆԿԱՊՈՍ ԿՐՄԻՆՂՐԱՏԻՊ ԹԻԹԵՂՈՎ

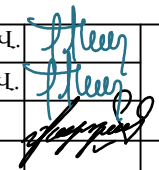

ՋՐՅՈՐԴԱՆ

ՋՆԱՐԳԵԼ

ԱՄԲՈՂՋ ՇԵՆՔԻ ԿՈՂՔԵՐԻՑ ԻՐԱԿԱՆԱՑՆԵԼ  
1Մ ԼԱՅՆՈՒԹՅԱՄԲ ՍԱԼՎԱԾՔ

ԾԱՆՈԹՈՒԹՅՈՒՆ

1-5 ԱՌԱՆՑՔՈՎ ՋՆԱՐԳԵԼԻ ՏՈՂԱԴՐՈՒՄ 15Մ ԵՐԿԱՐՈՒԹՅԱՄԲ 2 ՀԱՏ 30ԳԾՄ  
Ա-Դ ԱՌԱՆՑՔՈՎ ՋՆԱՐԳԵԼԻ ՏՈՂԱԴՐՈՒՄ 5Մ ԵՐԿԱՐՈՒԹՅԱՄԲ 2 ՀԱՏ 10ԳԾՄ

ՀՀ ՎԱՅՈՑ ՁՈՐԻ ՄԱՐԶ, ՀՈՐՄ ՀԱՄԱՅՆՔԻ ՄԵԿԱՎՈՒՅԹԻ ՏԱՆ ՎԵՐԱՆՈՐՈՎՄԱՆ ԱՇԽԱՏԱՆՔԱՅԻՆ ՆԱԽԱԳԻԾ			Պայմանագիր N ՎՁՄ-ԲԸՆԱՇՁԲ-01/1		
Ն.Գ.Ճ.	Մնացականյան Վ.		ՓՈՒԼ	ԹԵՐԹ	ԹԵՐԹԵՐ
Կազմեց	Մնացականյան Վ.		ԱՆ	7	11
Ստուգեց	Կուլախազյան Վ.				
ՏԱՆԻՔԻ ՀԱՏԱԿԱԳԻԾ Մ 1:100			 «ՆՈՐԱՇԵՆ» ՆՏ ԱԿ		