


ԿՏՐՎԱԾՔ 1-1

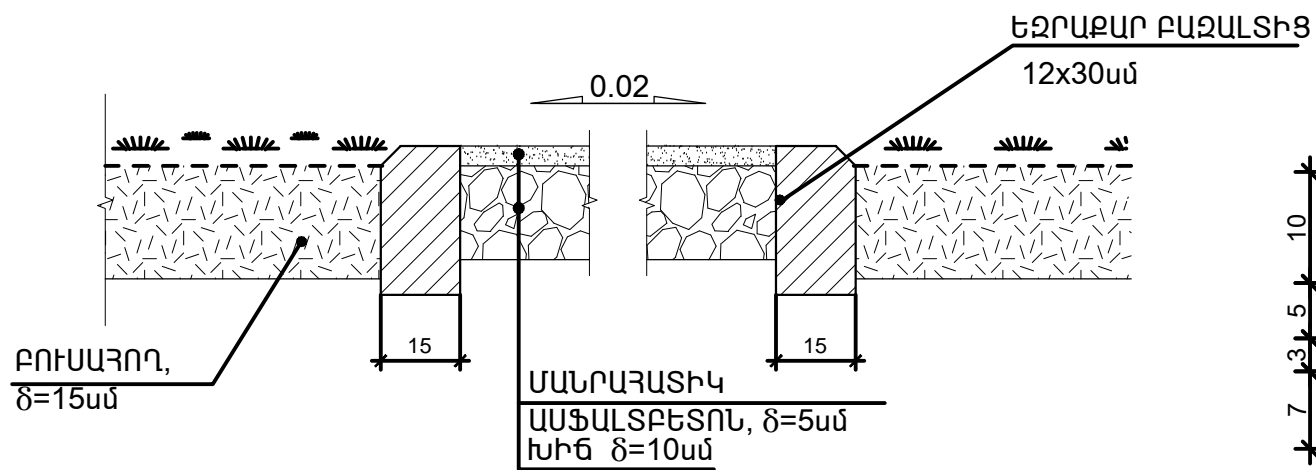


Ծ Ա Ն Ո Թ ՈՒ Թ Յ ՈՒ Ն

1. Հաշվի առնելով գոյություն ունեցող սալվածքի բավարար որակը՝ նախագծով պահպանվում է այն:
2. Հողի քանդում $-39,6 \text{ մ}^3$
3. Հողի տեղափոխում $-15,8 \text{ մ}^3$
4. Կտրվածքների վրա չափերը տրված են սմ-ով, մնացածը մետրով:

ՇԻՆԱՐԱՐԱԿԱՆ ԱՇԽԱՏԱՆՔՆԵՐԻ ԾԱՎԱԼՆԵՐ


1. Ցանկապատի տեղադրում -158 գծմ
2. Դարպաս -2 հատ (4 փեղկ)
3. Դռնակ -1 հատ
- Կանաչապատում -98.0 մ^2
5. Տարածքի հատակագծում նշված մասը իրականացնել մանրահատիկ ասֆ/բետոնով $\delta=5$ սմ խճե շերտի վրա $\delta=10$ սմ տես կտրվածքներ -1020.0 մ^2
6. մանրահատիկ ասֆ/բետոնով $\delta=3$ սմ խճե շերտի վրա $\delta=10$ սմ տես կտրվածքներ՝ մայթի հատված -116.6 մ^2

ԿՏՐՎԱԾՔ 2-2

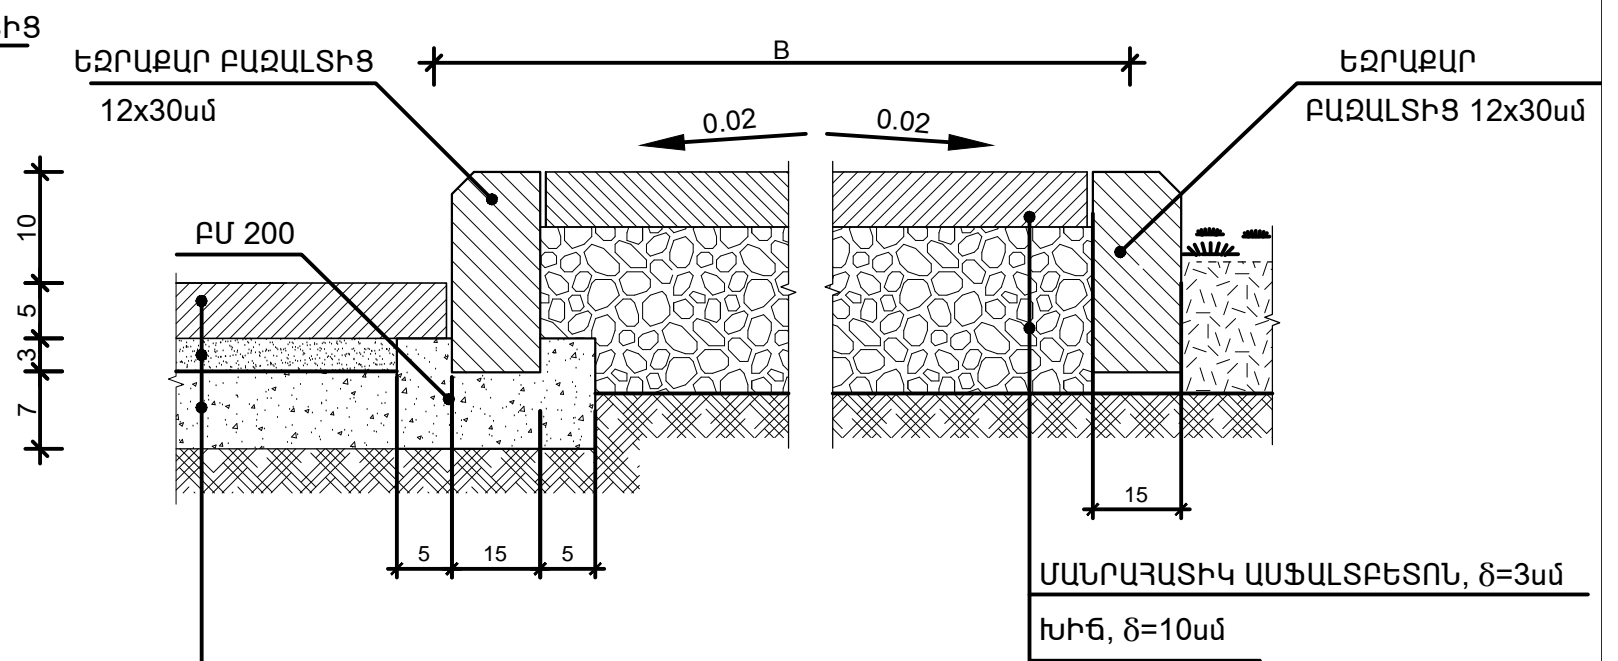

1. ՄԱՆՐԱՅԱՏԻԿ ԱՍՖԱԼՏՔԵՏՈՆ $h=5$ ՍՍ
2. Հիսթի խճի շերտ $h=12$ ՍՍ
3. ԱՎԱԶԱԿՈՊԵԱՅԻՆ ՀԱՐԹԵՑՆՈՂ ՇԵՐՏ $h=10$ ՍՍ

ԿՏՐՎԱԾՔ 3-3

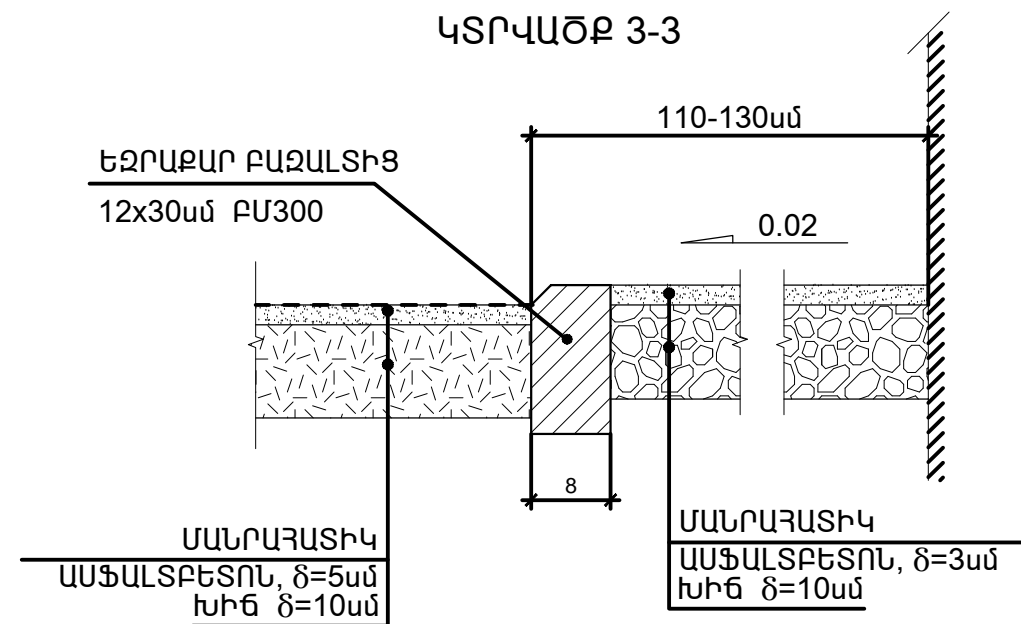

ՀՀ ՎԱՅՈՑ ՁՈՐԻ ՄԱՐԶ, ԳԵՏԱՓԻ ՀԱՄԱՅՆՔԻ ՄԱՆԿԱՊԱՐՏԵԶԻ ՏԱՐԱԾՔԻ ԲԱՐԵԿԱՐԳՄԱՆ, ՑԱՆԿԱՊԱՏԻ ԻՐԱՎԱՆՈՑՄԱՆ ԵՎ ՀԵՆՆՊԱՏԻ ԿԱՌՈՒՑՄԱՆ ԱՇԽԱՏԱՆՔԱՅԻՆ ՆԱԽԱԳԻԾ			Պայմանագիր N ՎՁՄ-ԲԸՆԱՇՁԲ-01/1			
Ն.Գ.Ճ.	Ա.Առաքելյան		ՇԻՆԱՐԱՐԱԿԱՆ ԱՇԽԱՏԱՆՔՆԵՐ	ՓՈՒԼ	ԹԵՐԹ	ԹԵՐԹԵՐ
Ստուգեց	Մնացականյան Վ.			ԱՆ	11	11
Ստուգեց	Կուլախազյան Վ.					
ՄԱՅԹԻ ԿՏՐՎԱԾՔՆԵՐ			«ՆՈՐԱԸՇԵՆ» ՆՏ ԱԿ			