


ԳԼԽԱՎՈՐ ՀԱՏԱԿԱԳԻԾ Մ1:5000



ԳԼԽԱՎՈՐ ՀԱՏԱԿԱԳԻԾ Մ1:2000

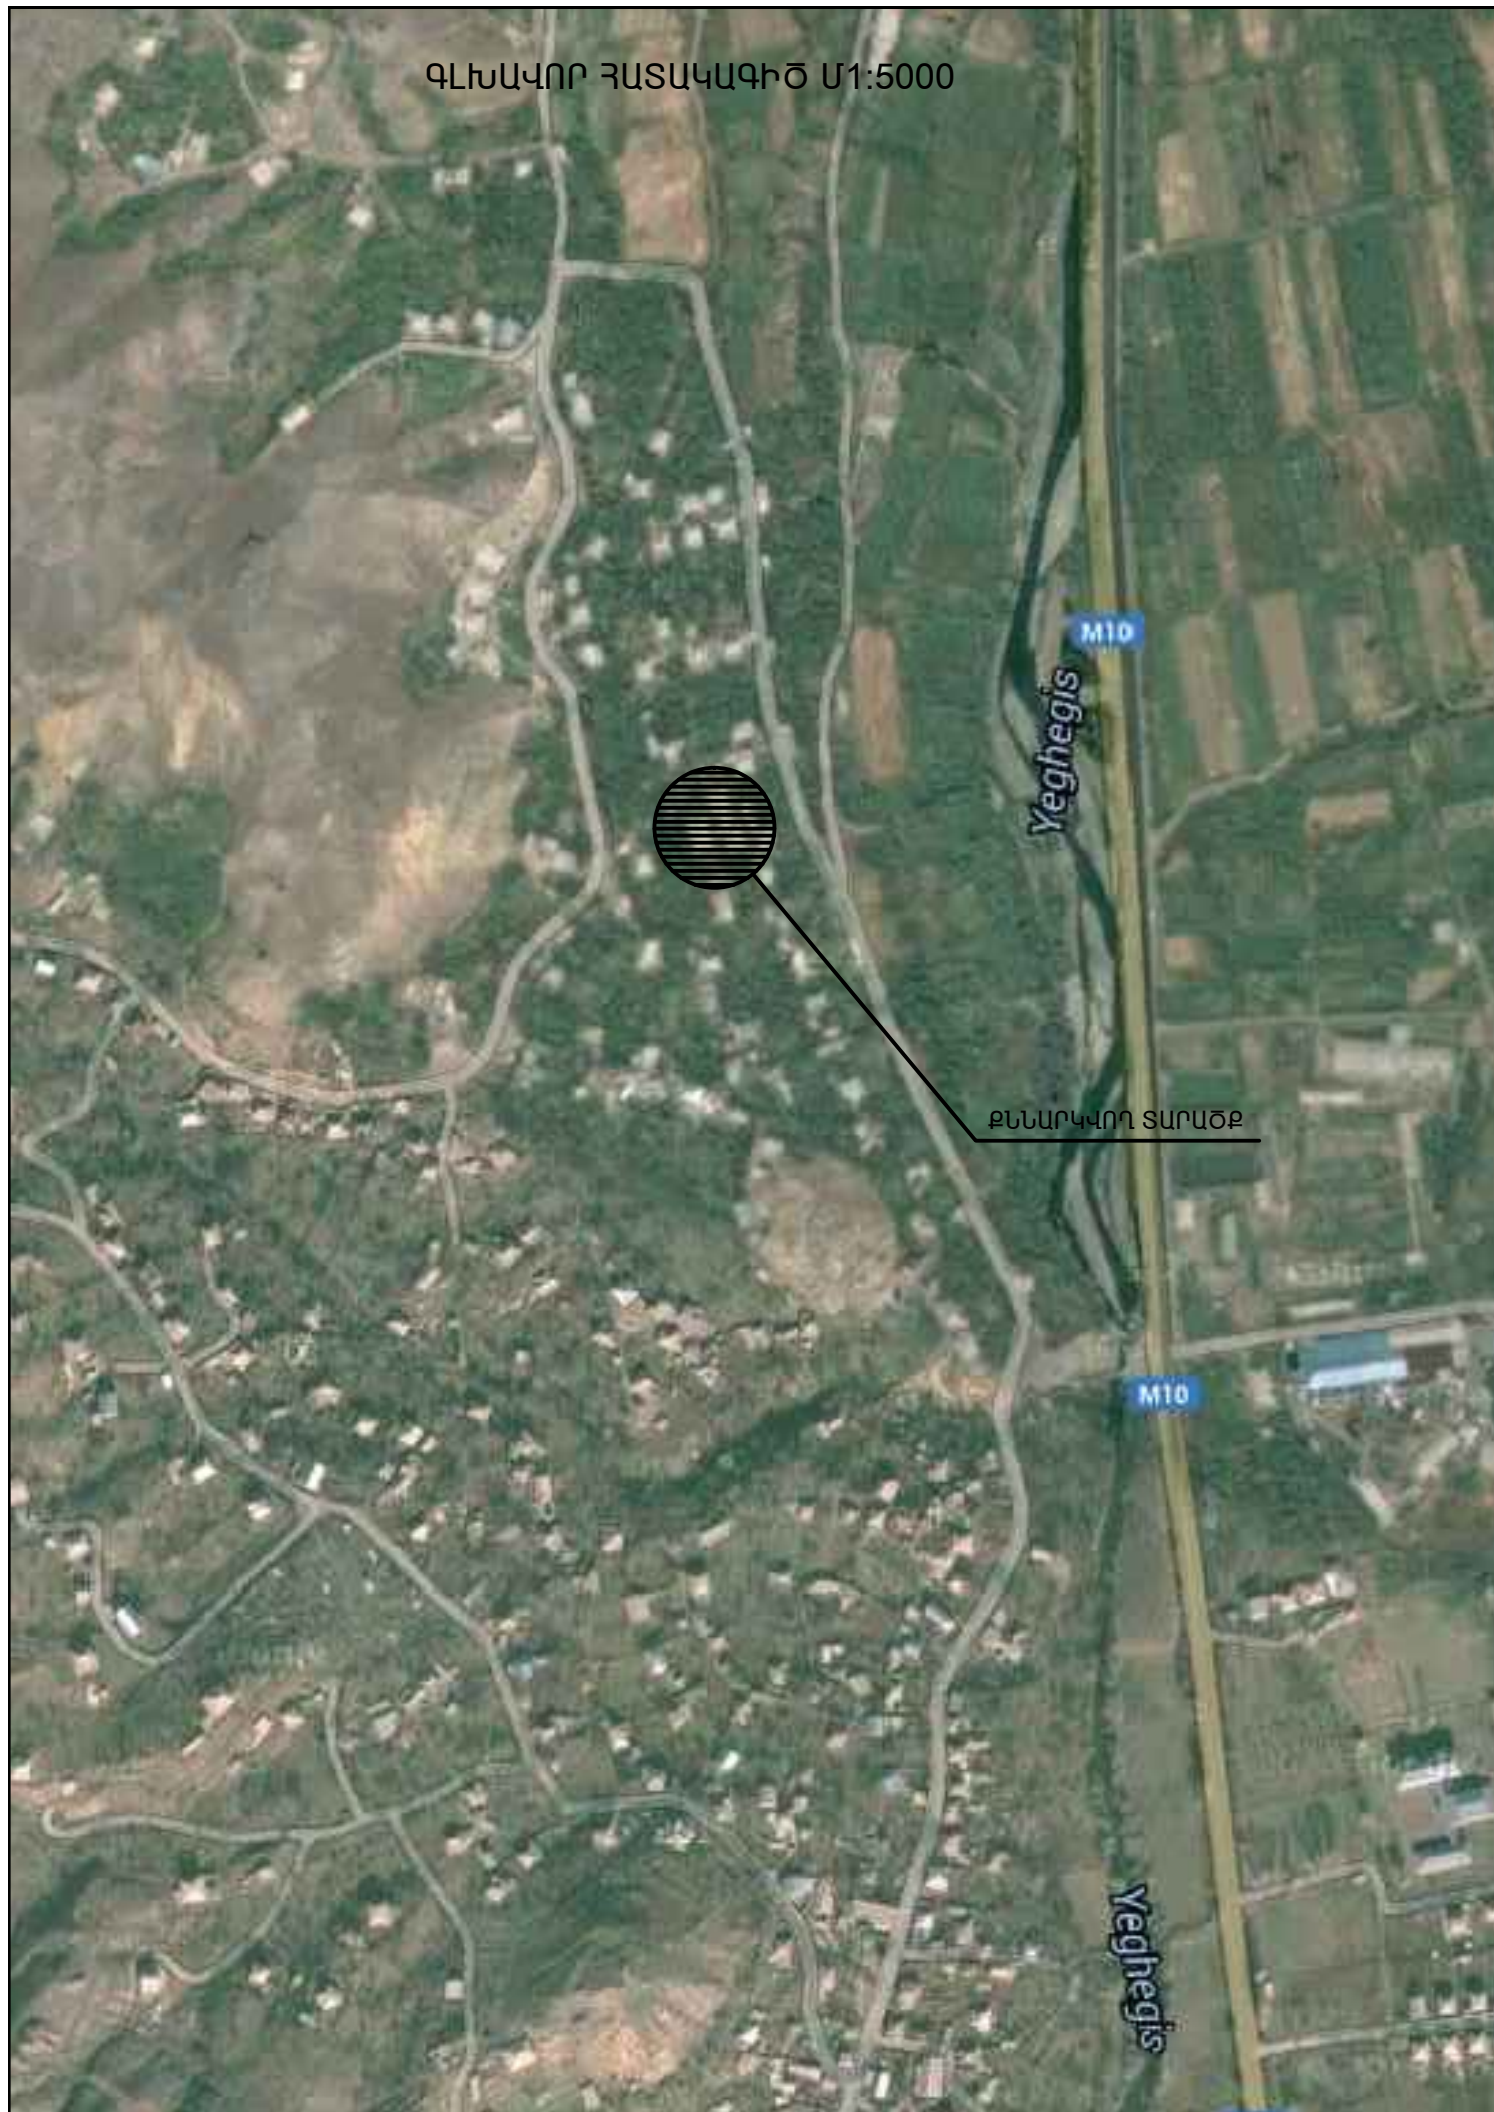

ՏԱՐԱԾՔԻ ԼՈՒՍԱՆԿԱՐՆԵՐ



ՀՀ ՎԱՅՈՑ ԶՈՐԻ ՄԱՐԶ, ԳԵՏԱՓԻ ՀԱՄԱՅՆՔԻ ՄԱՆԿԱՊԱՐՏԵՋԻ ՏԱՐԱԾՔԻ ԲԱՐԵԿԱՐԳՄԱՆ, ՑԱՆԿԱՊԱՏԻ ԻՐԱՎԱՆԱՑՄԱՆ ԵՎ ՀԵՆՆՊԱՏԻ ԿԱՌՈՒՑՄԱՆ ԱՇԽԱՏԱՆՔԱՅԻՆ ՆԱԽԱԳԻԾ

Պայմանագիր N ՎՁՄ-ԲԸՆԱՇՉԲ-01/1

Ն.Գ.Ճ.	Ա.Առաքելյան	
Ստուգեց	Մնացականյան Վ.	
Ստուգեց	Կուլախազյան Վ.	

ՇԻՆԱՐԱՐԱԿԱՆ ԱՇԽԱՏԱՆՔՆԵՐ

ՓՈՒԼ	ԹԵՐԹ	ԹԵՐԹԵՐ
ԱՆ	2	11

ԳԼԽԱՎՈՐ ՀԱՏԱԿԱԳԻԾ Մ1:5000, Մ1:2000



«ՆՈՐԱՇԵՆ» ՆՏ ԱԿ