


ԻՐԱՎԻՃԱԿԻ ՀԱՏԱԿԱԳԻԾ
(ՉԱՓԱԳՐՈՒԹՅՈՒՆ) Մ 1:150

Փ Ո Ղ Ո Ց

ԴՊՐՈՑԻ ՏԱՐԱԾՔՈՒՄ ԱՊԱՍՈՆՏԱԺՄԱՆ ԵՎ ՔԱՆԴՄԱՆ ԱՇԽԱՏԱՆՔՆԵՐԻ ԾԱՎԱԼՆԵՐ

- Քարե պարսպապատի քանդում հատակագծում նշված տեղերում - 30.4 մ²
- Մետաղական ցանկապատի ապամոնտաժում - 156.0 քմ

Հ Ա Ր Ե Վ Ա Ն Ի Հ Ո Ղ Ա Տ Ա Ր Ա Ծ Ք

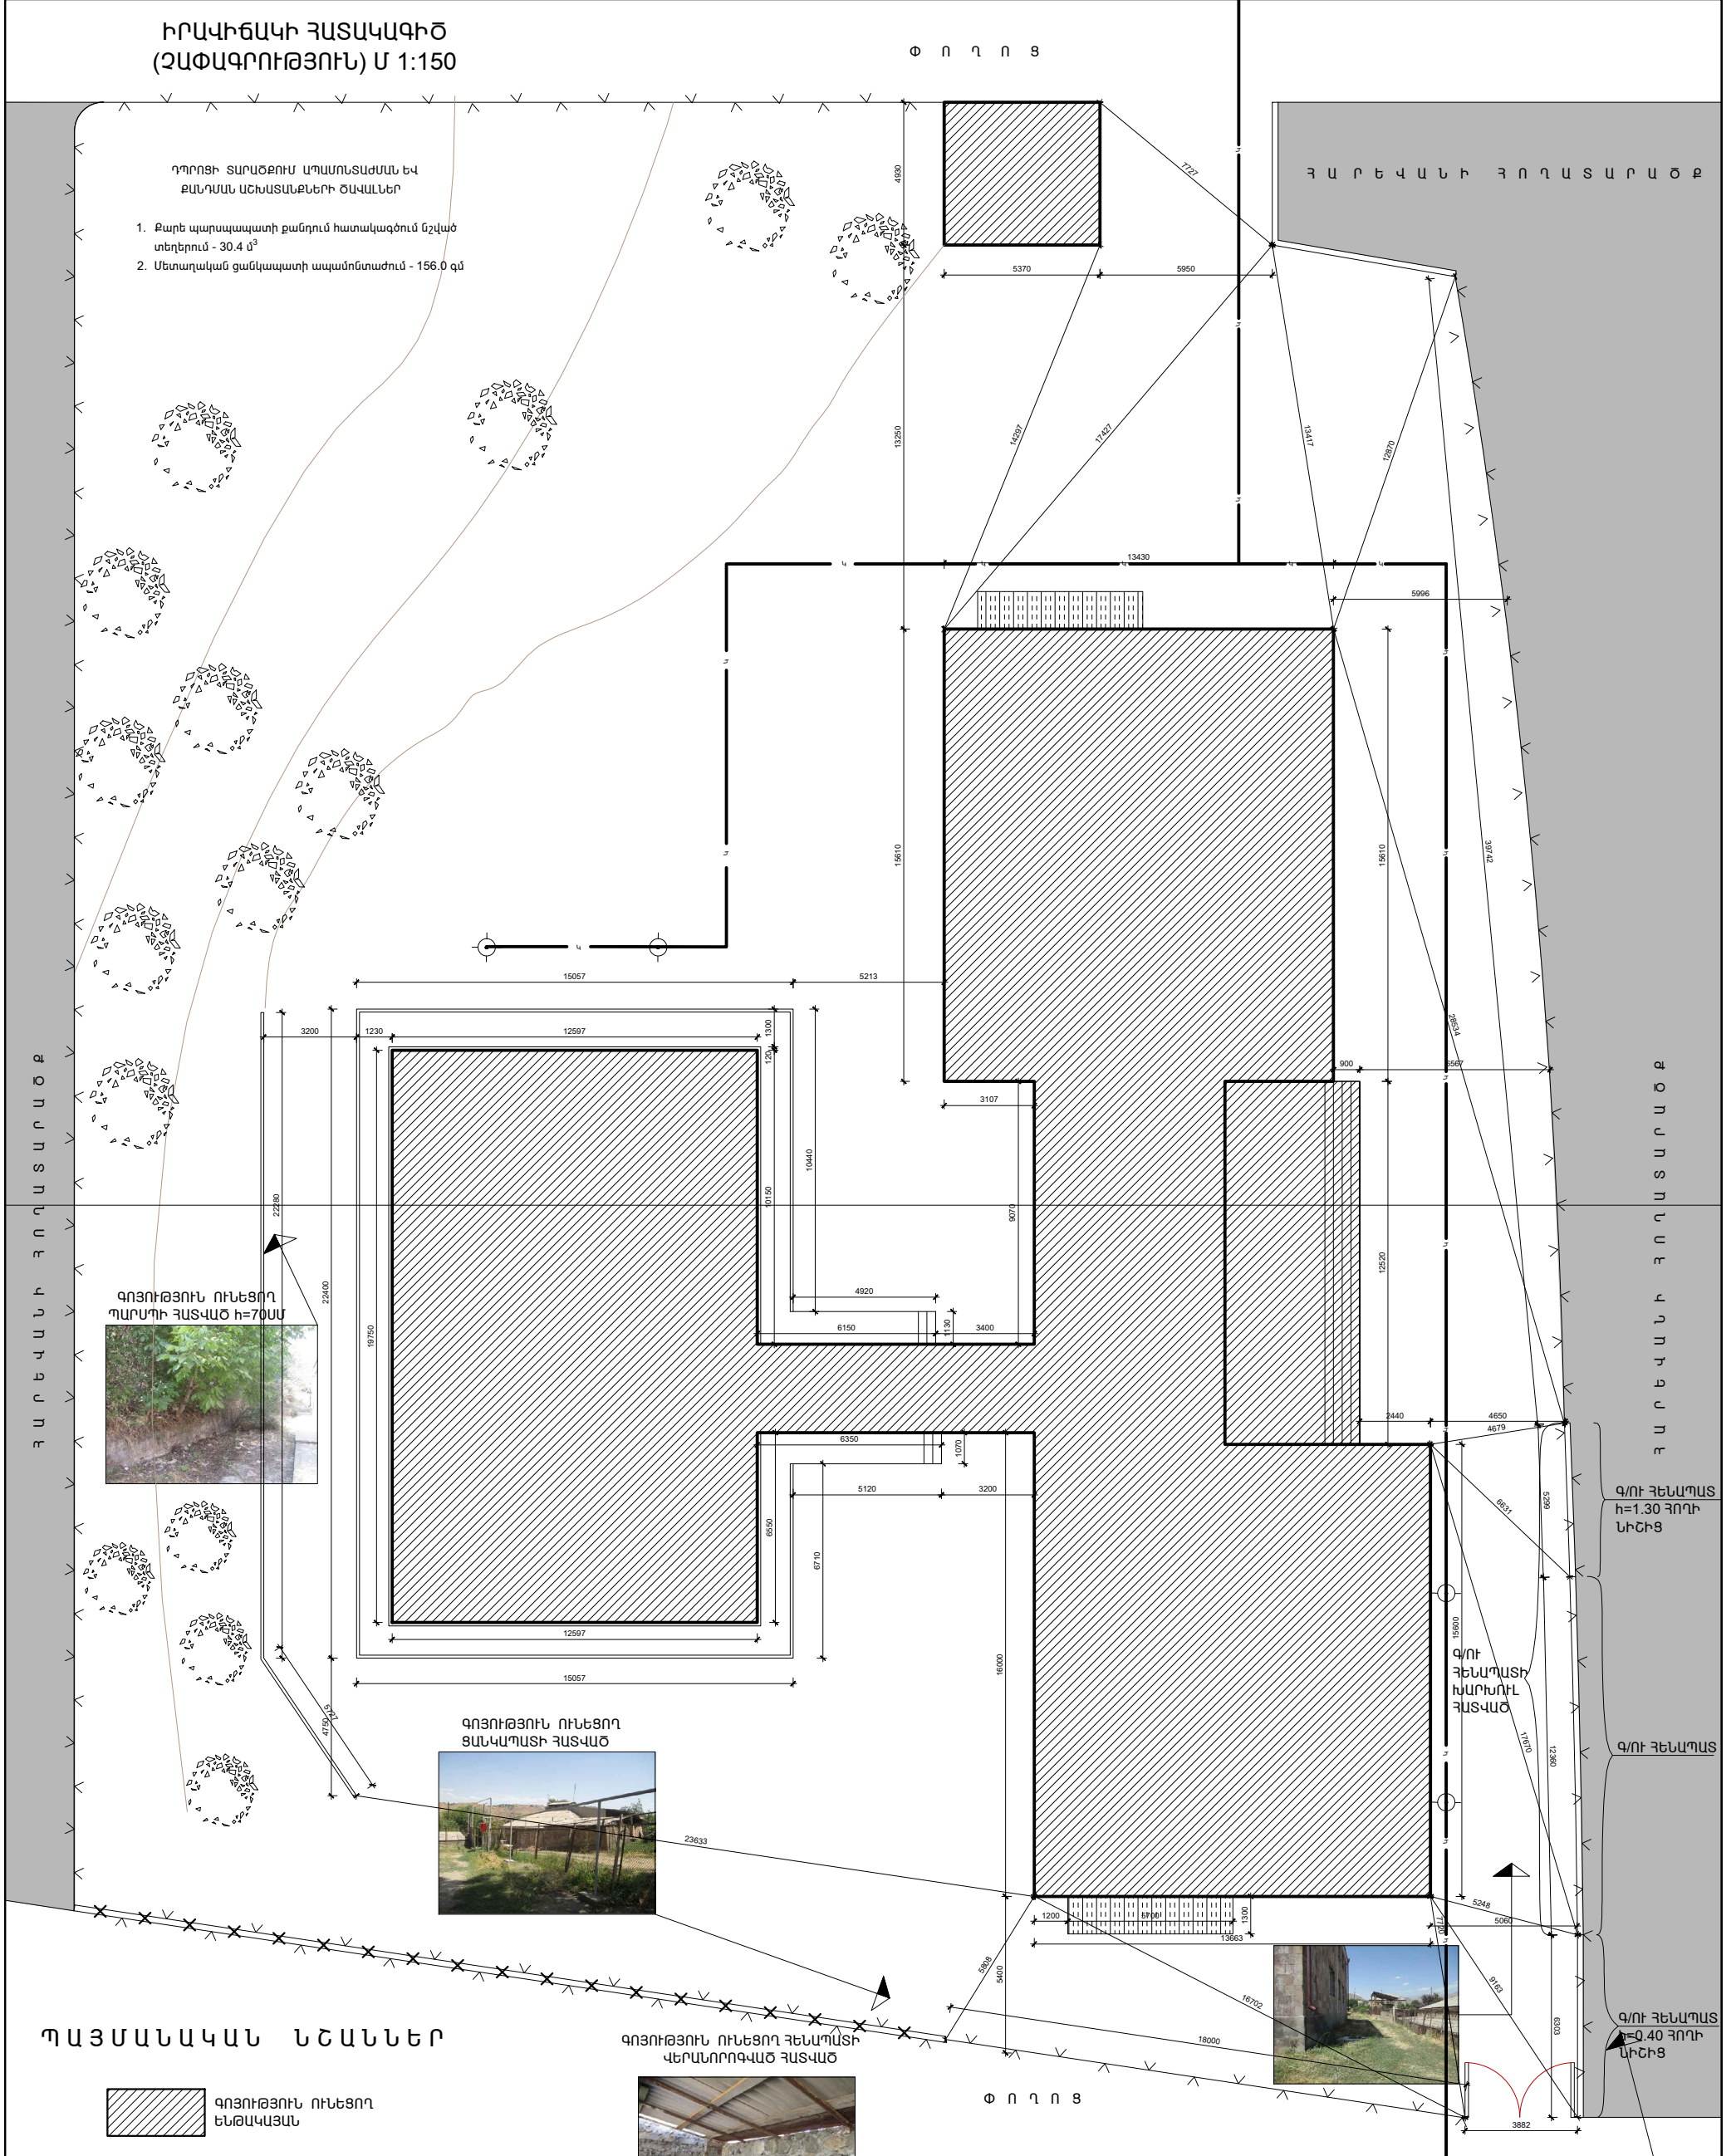

ԳՈՅՈՒԹՅՈՒՆ ՈՒՆԵՑՈՂ ԴԱՐՄՈՒԻ ՀԱՏՎԱԾ h=700



ԳՈՅՈՒԹՅՈՒՆ ՈՒՆԵՑՈՂ ՑԱՆԿԱՊԱՏԻ ՀԱՏՎԱԾ




ԳՈՒԻ ՀԵՆԱՊԱՏԻ ԿՆՆՈՒՄ ՀԱՏՎԱԾ



Պ Ա Յ Մ Ա Ն Ա Կ Ա Ն Ն Շ Ա Ն Ն Ե Ր

- ԳՈՅՈՒԹՅՈՒՆ ՈՒՆԵՑՈՂ ԵՆՔԱԿԱՅԱՆ
- ԳՈՅՈՒԹՅՈՒՆ ՈՒՆԵՑՈՂ ՄԱՆԿԱՊԱՐՏԵԶԻ ՇԵՆՔ
- ԳՈՅՈՒԹՅՈՒՆ ՈՒՆԵՑՈՂ ՀԵՆԱՊԱՏ
- ՄԵՏԱՂԱԿԱՆ ԱՍԻՃԱՆՆԵՐ

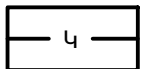

- ԿՈՅՈՒՐԻ
- ԱՌԿԱ ՑԱՆԿԱՊԱՏ
- ՔԱՆԴՊՈՂ ՊԱՏԵՐ ԵՎ ՍԻՋՆՈՐՄՆԵՐ

ՀՀ ՎԱՅՈՑ ԶՈՐԻ ՍԱՐԶ, ԳԵՏԱԹԻ ՀԱՄԱՅՆՔԻ ՄԱՆԿԱՊԱՐՏԵԶԻ ՏԱՐԱԾՔԻ ԲԱՐԵՎԱՐԳՄԱՆ, ՑԱՆԿԱՊԱՏԻ ԻՐԱՎԱՆՏՄԱՆ ԵՎ ՀԵՆԱՊԱՏԻ ԿՆՆՈՒՑՄԱՆ ԱՇԽԱՏԱՆՔՅՈՒՆ ՆԱԽԱԳԻԾ		Պայմանագիր N ՎՉՄ-ԲԵՆԱԾԺ-01/1		
Ն.Գ.Ծ.	Ա.Առաքելյան	ՇԻՆԱՐԱՐԱԿԱՆ ԱՇԽԱՏԱՆՔՆԵՐ		
Ստուգեց	Մնացականյան Վ.			
Ստուգեց	Կուլախոյան Վ.	ԻՐԱՎԻՃԱԿԻ ՀԱՏԱԿԱԳԻԾ (ՉԱՓԱԳՐՈՒԹՅՈՒՆ) Մ 1:150		
		ԱՆ	3	11
		«ՆՈՐԱՇԵՆ» ՆՏ ԱԿ		