ԳԼԽԱՎՈՐ ՀԱՏԱԿԱԳԻԾ Մ 1:150

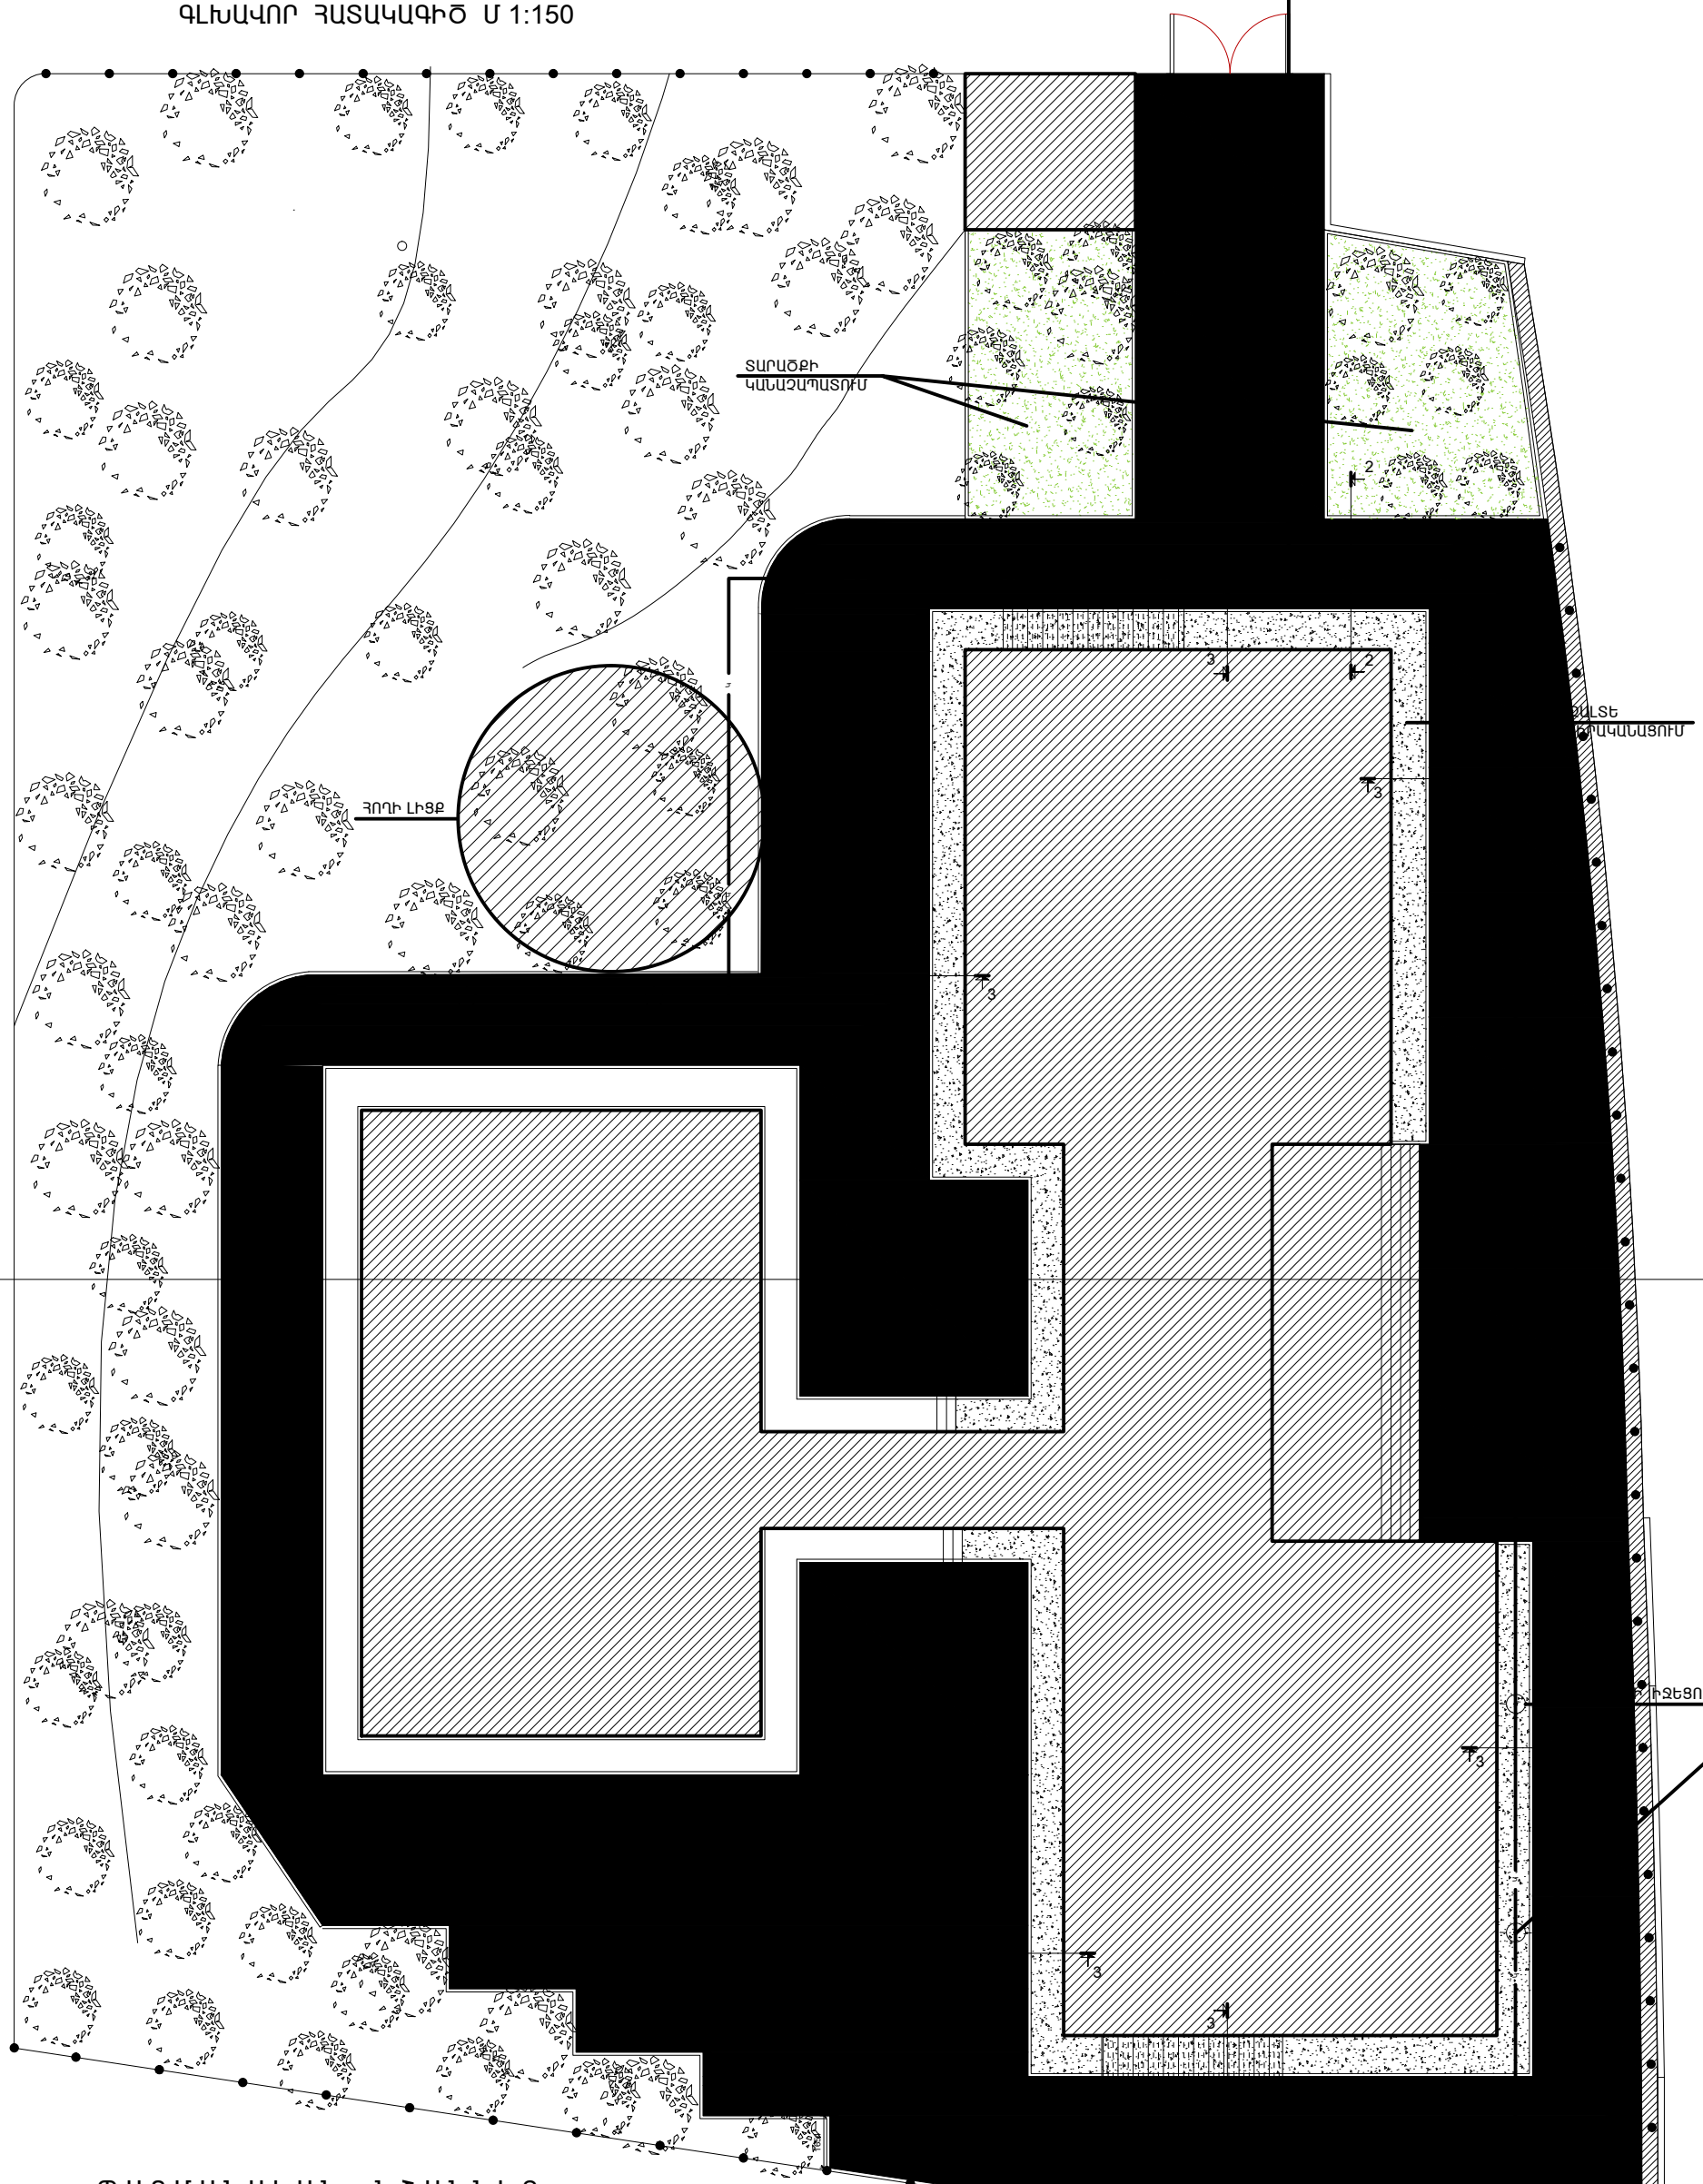

ՊԱՅՄԱՆԱԿԱՆ ՆՇԱՆՆԵՐ

- ԳՈՅՈՒԹՅՈՒՆ ՈՒՆԵՑՈՂ ԵՆԹԱԿԱՅԱՆ
- ԳՈՅՈՒԹՅՈՒՆ ՈՒՆԵՑՈՂ ՄԱՆԿԱՊԱՐՏԵԶԻ ՇԵՆՔ
- ՍԱՐԼԱԾՔ
- ԿԱՆԱՉՊԱՏՎՈՂ ՄԱՍ
- ՆՈՐ ԻՐԱԿԱՆԱՑՎՈՂ ՀԵՆԱՊԱՏ
- ԱՍՖԱԼՏԱՊԱՏՎՈՂ ՀԱՏՎԱԾ
- ՄԵՏԱՂԱԿԱՆ ԱՍՏԻՃԱՆՆԵՐ
- ԿՈՅՈՒՂԻ
- ՆԱԽԱԳԾՎՈՂ ՑԱՆԿԱՊԱՏ
- ԲԵՏՈՆԵ ԵԶՐԱՔԱՐ (8x20սմ) ԲԵՏՈՆԵ ՀԻՄՔՈՎ
- ԲԵՏՈՆԵ ԵԶՐԱՔԱՐ (15x30սմ) ԲԵՏՈՆԵ ՀԻՄՔՈՎ

ՀՀ ՎԱՅՈՑ ՁՈՐԻ ՄԱՐԶ,ԳԵՏԱՓԻ ՀԱՄԱՅՆՔԻ ՄԱՆԿԱՊԱՐՏԵԶԻ ՏԱՐԱԾՔԻ ԲԱՐԵԿԱՐԳՄԱՆ, ՑԱՆԿԱՊԱՏԻ ԻՐԱԿԱՆԱՑՄԱՆ ԵՎ ՀԵՆԱՊԱՏԻ ԿԱՌՈՒՑՄԱՆ ԱՇԽԱՏԱՆՔԱՅԻՆ ՆԱԽԱԳԻԾ				Պայմանագիր N ԿՁՄ-ԲԸՆԱՇՁԲ-01/1	
Ն.Գ.Ճ.	Ա.Առաքելյան		ՇԻՆԱՐԱՐԱԿԱՆ ԱՇԽԱՏԱՆՔՆԵՐ	ՓՈՒԼ	ԹԵՐԹ	ԹԵՐԹԵՐ
Ստուգեց	Մնացականյան Վ.			ԱՆ	4	11
Ստուգեց	Կուլախսզյան Վ.					
			ԳԼԽԱՎՈՐ ՀԱՏԱԿԱԳԻԾ Մ 1:150	«ՆՈՐԱՇԵՆ» ՆՏ ԱԿ		