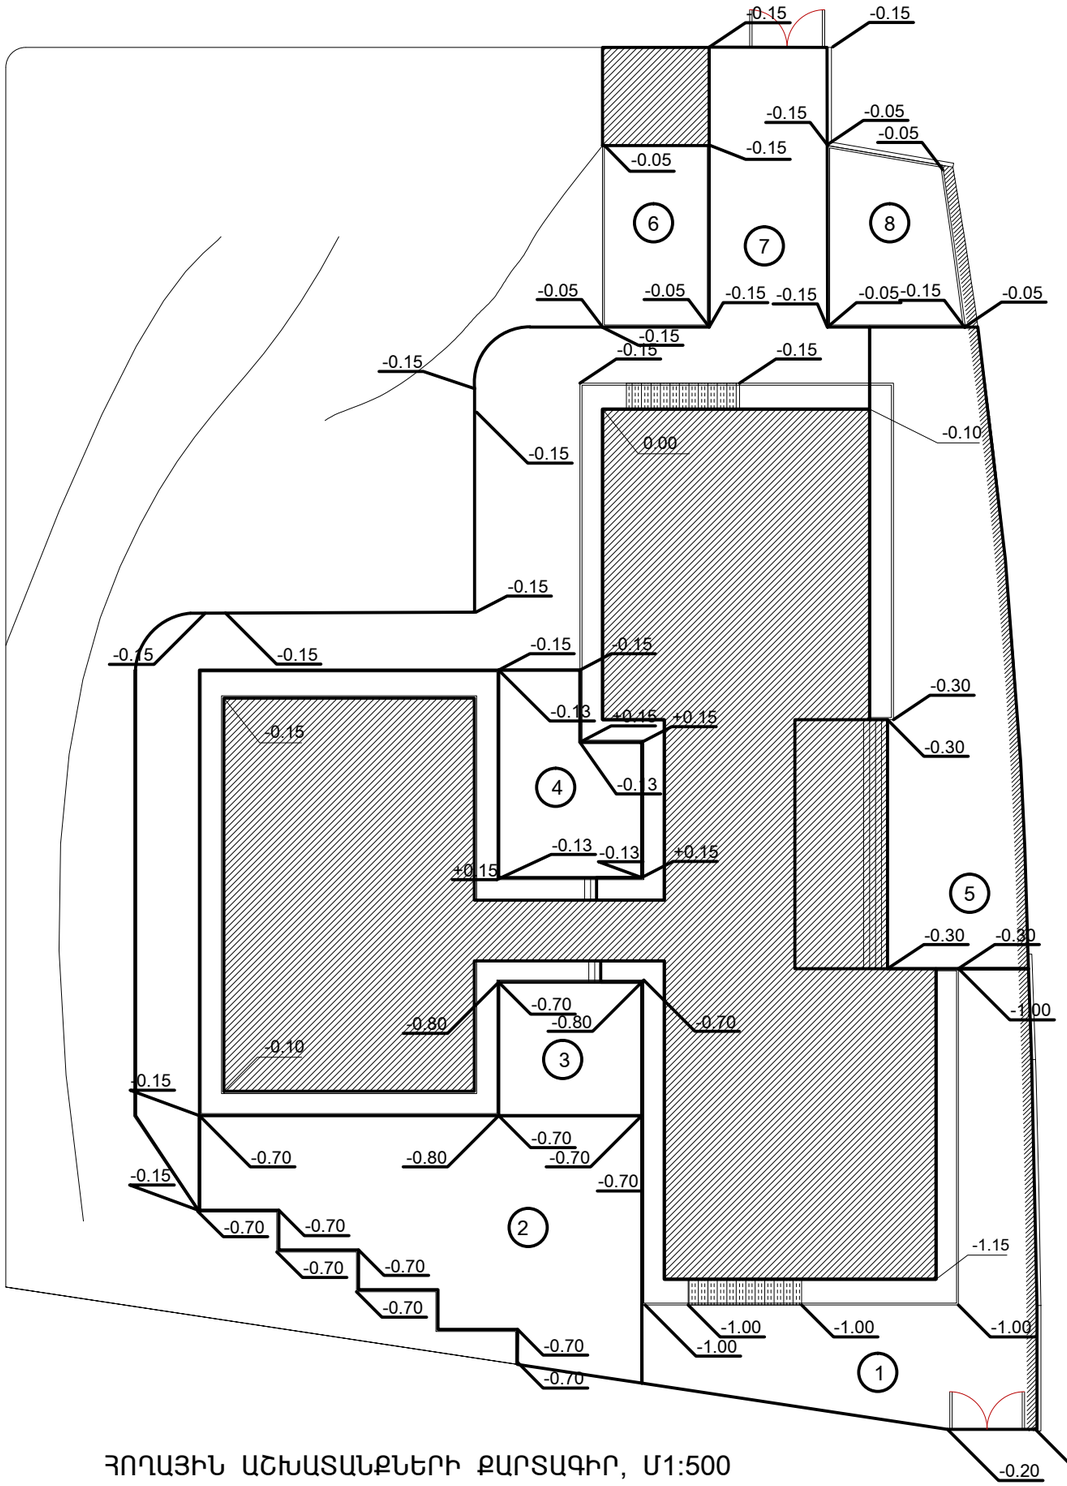

ՀՈՂԱՅԻՆ ԱՇԽԱՏԱՆՔՆԵՐԻ ՔԱՐՏԱԳԻՐ, Մ1:500

ՀՈՂԱՅԻՆ ԱՇԽԱՏԱՆՔՆԵՐԻ ԾԱՎԱԼՆԵՐԻ ԱՂՅՈՒՍԱԿ

Հարթակների համարները	Մակերեսը		Միջին նիշը		Միջին նիշը		Ծանոթություն
	+	-	+	-	+	-	
1	–	228.33	–	1.00	–	5.32	ա/բ
2	–	205.15	–	0.70	–	10.23	ա/բ
3	–	48.24	–	0.80	–	3.85	ա/բ
4	–	63.78	–	0.13	–	4.46	ա/բ
5	–	215.02	–	0.30	–	10.75	ա/բ
6	–	46.63	–	0.05	–	2.33	սիզամարգ
7	–	393.65	–	0.15	–	14.32	ա/բ
8	–	51.70	–	0.05	–	2.58	սիզամարգ

Ծ Ա Ն Ո Թ Ո Ւ Թ Յ Ո Ւ Ն

1. Հաշվի առնելով գոյություն ունեցող հենապատի անբավարար որակը նախատեսվում է գ/ու հենապատի խարխլված հատվածները վերանորոգել անհրաժեշտության դեպքում :
2. Ցանկապատերի, դարպասների կառուցվածքը և ծավալները տես շին. մասում:
3. 0.00 նիշը ընդունել հատակի նիշը

ՀՀ ՎԱՅՈՑ ՁՈՐԻ ՄԱՐԶ,ԳԵՏԱՓԻ ՀԱՄԱՅՆՔԻ ՄԱՆԿԱՊԱՐՏԵԶԻ ՏԱՐԱԾՔԻ ԲԱՐԵԿԱՐԳՄԱՆ, ՑԱՆԿԱՊԱՏԻ ԻՐԱԿԱՆԱՑՄԱՆ ԵՎ ՀԵՆԱՊԱՏԻ ԿԱՌՈՒՑՄԱՆ ԱՇԽԱՏԱՆՔԱՅԻՆ ՆԱԽԱԳԻԾ				Պայմանագիր N ՎՁՄ-ԲԸՆԱՇՁԲ-01/1		
Ն.Գ.Ճ.	Ա.Առաքելյան		ՇԻՆԱՐԱՐԱԿԱՆ ԱՇԽԱՏԱՆՔՆԵՐ	ՓՈՒԼ	ԹԵՐԹ	ԹԵՐԹԵՐ
Ստուգեց	Մնացականյան Վ.			ԱՆ	6	11
Ստուգեց	Կուլախսզյան Վ.					
			ՀՈՂԱՅԻՆ ԱՇԽԱՏԱՆՔՆԵՐԻ ՔԱՐՏԱԳԻՐ, Մ1:500	«ՆՈՐԱՇԵՆ» ՆՏ ԱԿ		