

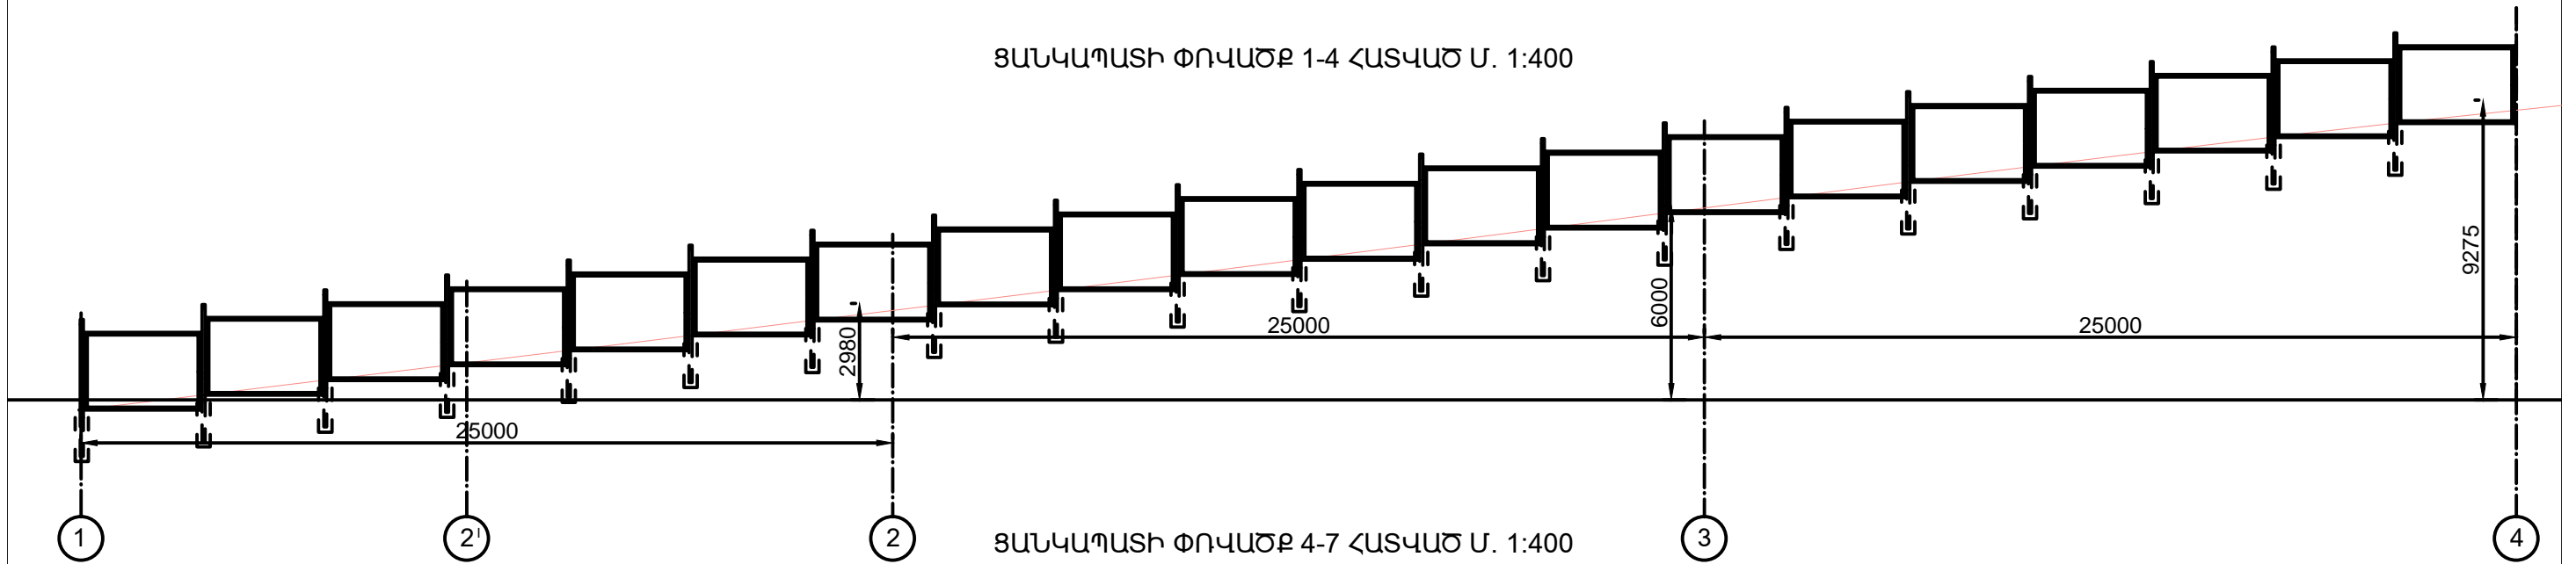


ՑԱՆԿԱՊԱՏԻ ՓՈԿԱԾՔ 1-4 ՀԱՏԿԱԾ Մ. 1:400

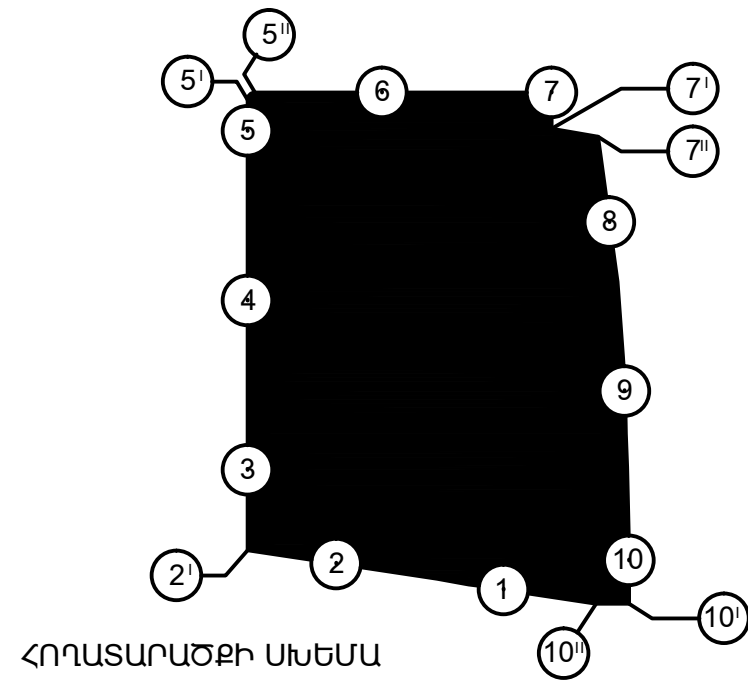

ՑԱՆԿԱՊԱՏԻ ՓՈԿԱԾՔ 4-7 ՀԱՏԿԱԾ Մ. 1:400

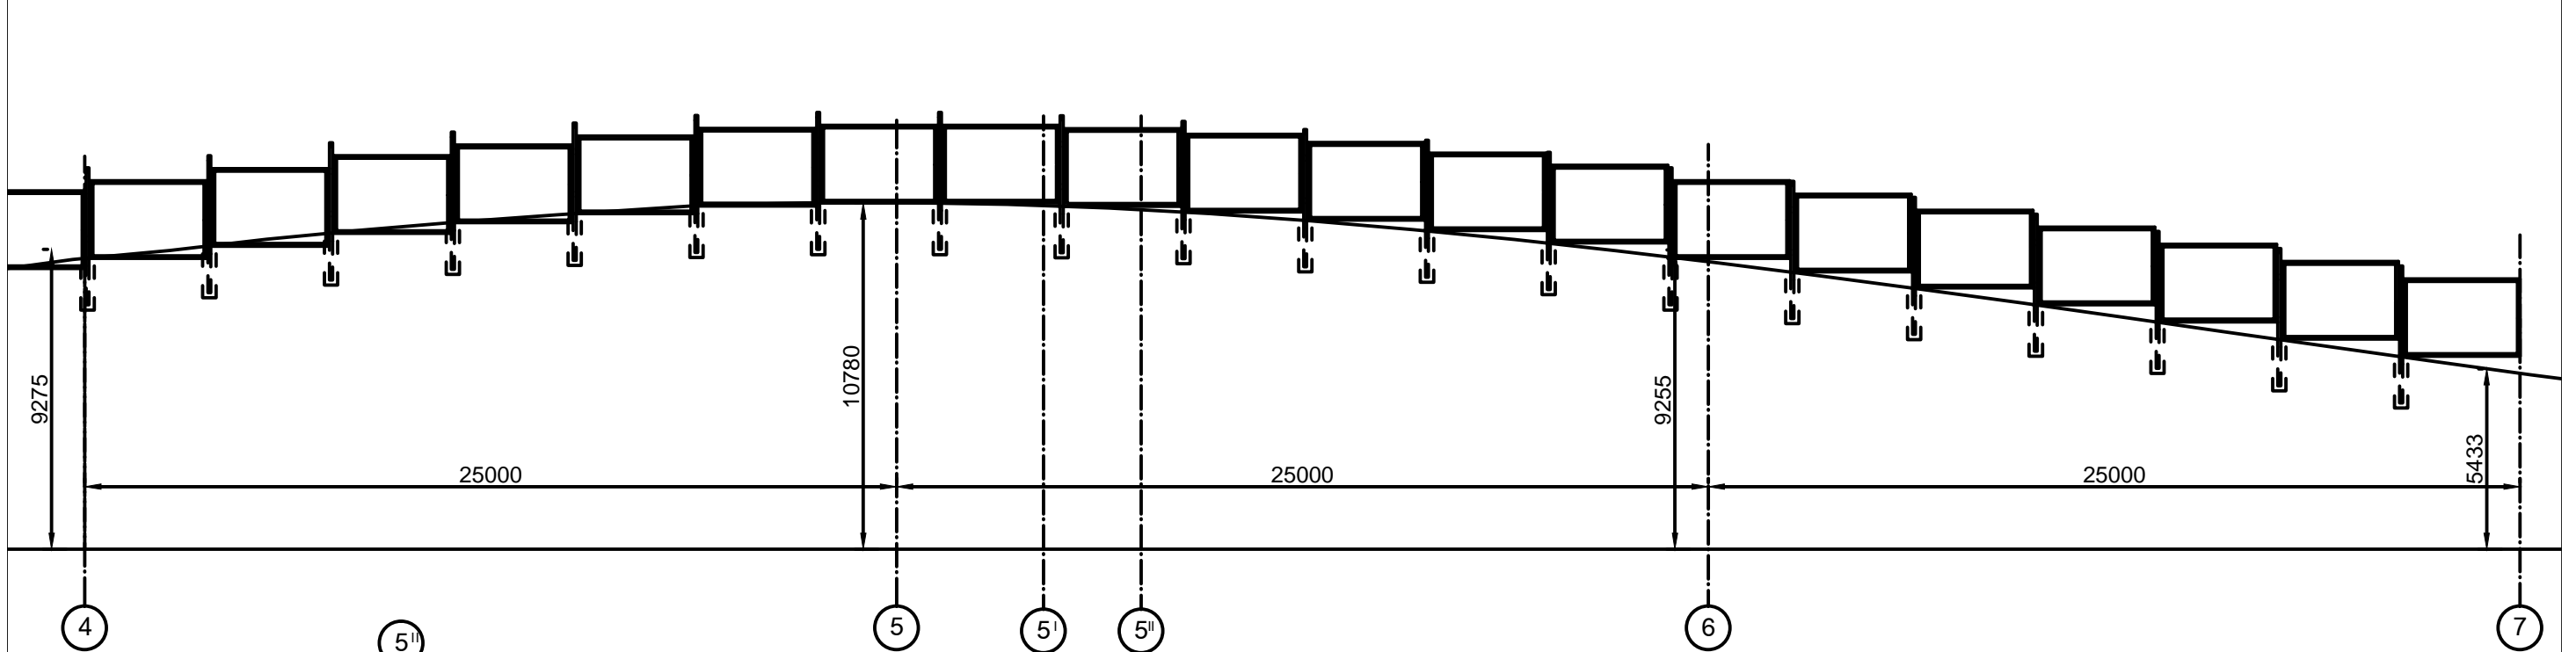

ԾԱՆՈԹՈՒԹՅՈՒՆ

ՑԱՆԿԱՊԱՏԻ ՏԵՂԱԴՐՈՒՄ 220ԳԾՍ
ԱՅՍ ԷԶՐ ՆԱՅԵԼ 8.9.10ԷԶԵՐԻ ԴԵՏ ԴԱՍԱՏԵՂ

ԳԴ ՎԱՅՈՑ ԶՈՐԻ ՄԱՐԶ, ԳԵՏԱՓԻ ԴԱՍԱՅՆՔԻ ՄԱՆԿԱՊԱՐՏԵԶԻ ՏԱՐԱԾՔԻ ԲԱՐԵՎԱՐԳՄԱՆ, ՑԱՆԿԱՊԱՏԻ ԻՐԱՎԱՆԱՑՄԱՆ ԵՎ ԴԵՆԱՊԱՏԻ ԿԱՌՈՒՑՄԱՆ ԱՇԽԱՏԱՆՔԱՅԻՆ ՆԱԽԱԳԻԾ			Պայմանագիր N ՎԶՍ-ԲԸՆԱՇՉԲ-01/1			
Ն.Գ.Ճ.	Ա.Առաքելյան		ՇԻՆԱՐԱՐԱԿԱՆ ԱՇԽԱՏԱՆՔՆԵՐ	ՓՈՒԼ	ԹԵՐԹ	ԹԵՐԹԵՐ
Ստուգեց	Մնացականյան Վ.			ԱՆ	7	11
Ստուգեց	Կոլախազյան Վ.			ՑԱՆԿԱՊԱՏ ՄԵՏԱՂԱԿԱՆ ՓՈԿԱԾՔՆԵՐ Մ 1:400		
				«ՆՈՐԱԸՇԵՆ» ՆՏ ԱԿ		