




ՑԱՆԿԱՊԱՏԻ ՓՈՎԱԾՔ 7-10 ՀԱՏՎԱԾ Մ. 1:400

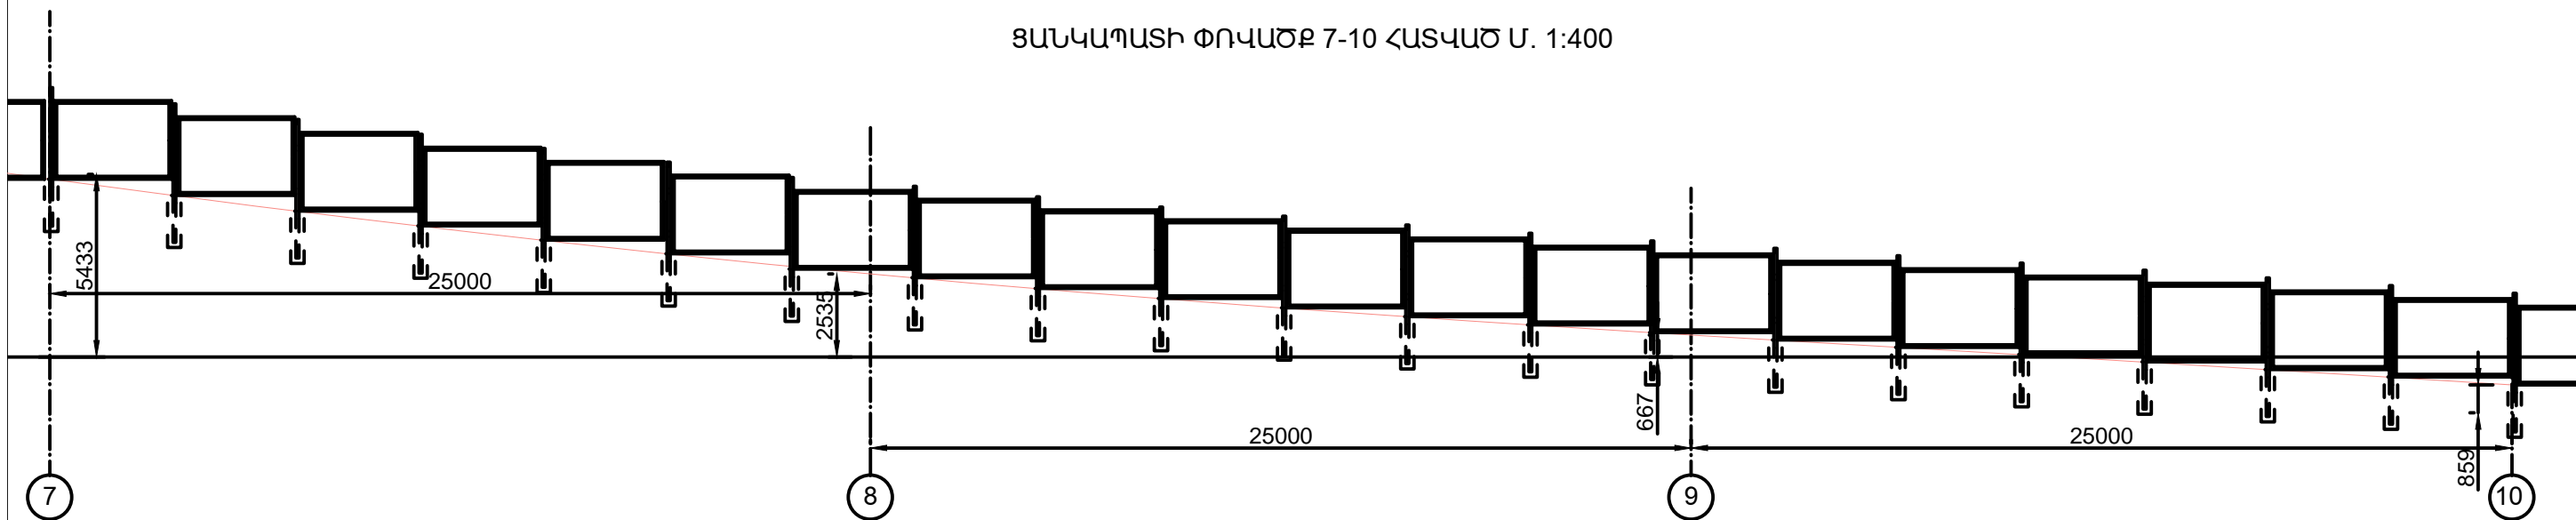

ՀՈՂԱՏԱՐԱԾՔԻ ՍԽԵՄԱ

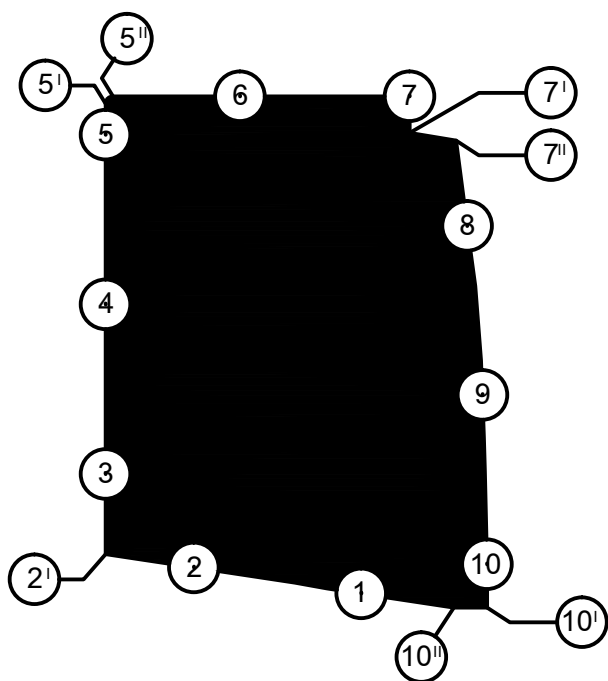

ՀԵՆԱՊԱՏ 10-7' ՓՈՎԱԾՔ, Մ1:1 00

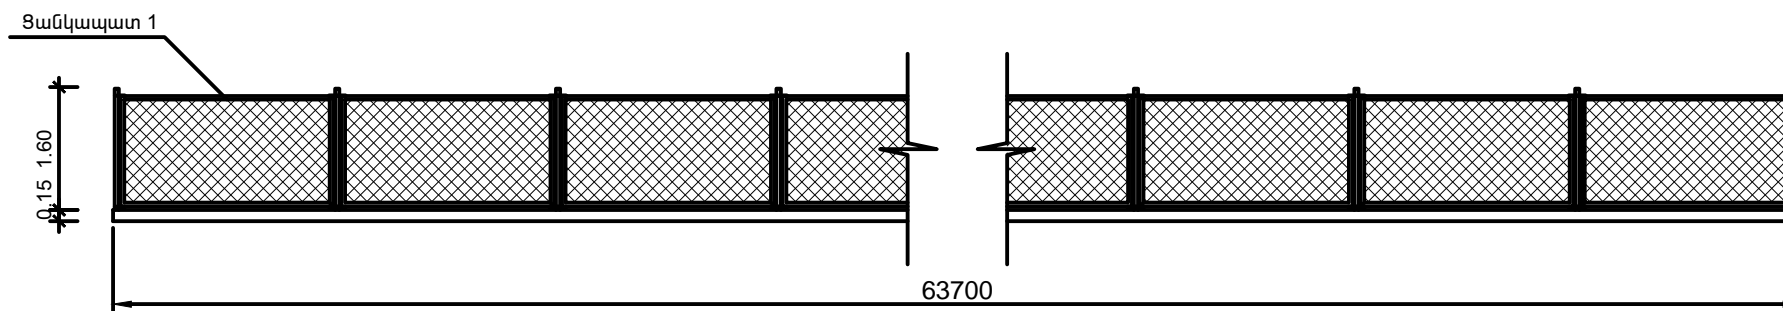

ԾԱՆՈԹՈՒԹՅՈՒՆ

ՑԱՆԿԱՊԱՏԻ ՏԵՂԱԴՐՈՒՄ 2209ԾՄ
ԱՅՍ ԷՋԸ ՆԱՅԵԼ 7.9.10ԷՋԵՐԻ ՀԵՏ ՀԱՄԱՏԵՂ

ՀՀ ՎԱՅՈՑ ՁՈՐԻ ՄԱՐԶ, ԳԵՏԱՓԻ ՀԱՄԱՅՆՔԻ ՄԱՆԿԱՊԱՐՏԵՋԻ ՏԱՐԱԾՔԻ ԲԱՐԵՎԱՐԳՄԱՆ, ՑԱՆԿԱՊԱՏԻ ԻՐԱՎԱՆԱՑՄԱՆ ԵՎ ՀԵՆԱՊԱՏԻ ԿԱՌՈՒՑՄԱՆ ԱՇԽԱՏԱՆՔԱՅԻՆ ՆԱԽԱԳԻԾ			Պայմանագիր N ՎՁՄ-ԲԸՆԱՇՁԲ-01/1			
Ն.Գ.Ճ.	Ա.Առաքելյան		ՀԻՆԱՐԱՐԱԿԱՆ ԱՇԽԱՏԱՆՔՆԵՐ	ՓՈՒԼ	ԹԵՐԹ	ԹԵՐԹԵՐ
Ստուգեց	Մնացականյան Վ.			ԱՆ	8	11
Ստուգեց	Կուլախազյան Վ.			ՑԱՆԿԱՊԱՏ ՄԵՏԱՂԱԿԱՆ ՓՈՎԱԾՔՆԵՐ Մ 1:400, ՀԵՆԱՊԱՏԻ ՓՈՎԱԾՔ Մ1:100		
				«ՆՈՐԱԸՇԵՆ» ՆՏ ԱԿ		