



Մ Ա Ս Ն Ա Գ Ի Ր


Դիրք	ՆՇԱՆԱԿՈՒՄ	ԱՆՎԱՆՈՒՄ	ՔԱՆ.	ՁԱՆԳՎ. ԿԳ	ԾԱՆՈԹՈՒ- ԹՅՈՒՆ
		Դարպաս -2 հատ			
1		փեղկ	2	55.3	110.60կգ
2		ծխնի	8	0.25	2.0կգ
3		բռնակ	1	3.0	3.0կգ
	3.017 - 1 b.5	դռնակ 1-հատ			
4		փեղկ	1	31.0	31.0կգ
2		ծխնի	2	0.25	1.0կգ
3		բռնակ	1	3.0	3.0կգ
		բետոն B12.5 դասի			
		հիմքեր			42.20մ <sup>3</sup>
		գետնախարիսխ			20.23մ <sup>3</sup>

ԴԱՐՊԱՍ ԵՎ ԴՈՆԱԿ 10<sup>1</sup>-10<sup>0</sup> ՀԱՏՎԱԾ

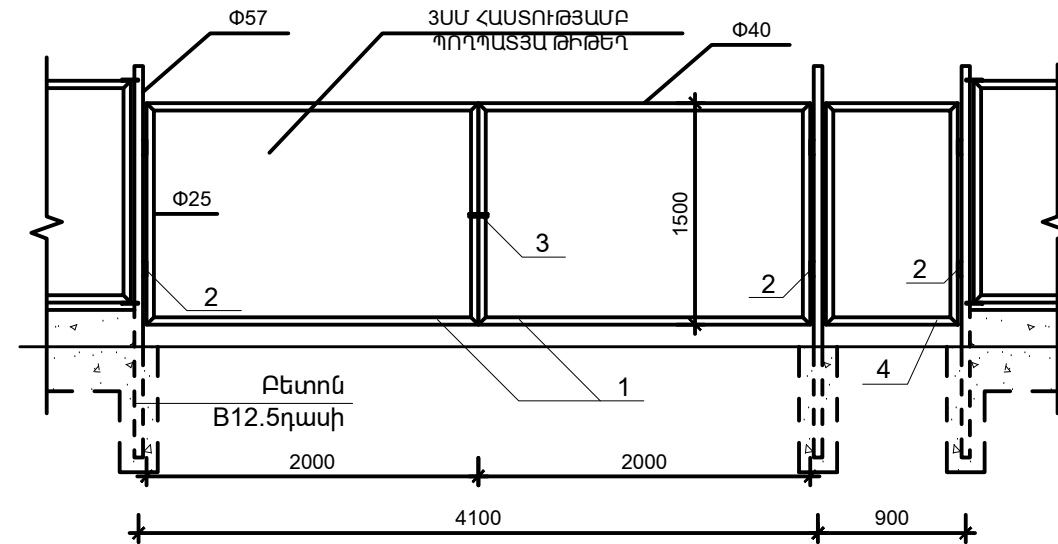

ՀԵՆԱՊԱՏ 7-6-Ի ՓՈՎԱԾՔ, Մ1:1 00 (ԴԱՐՊԱՍ)

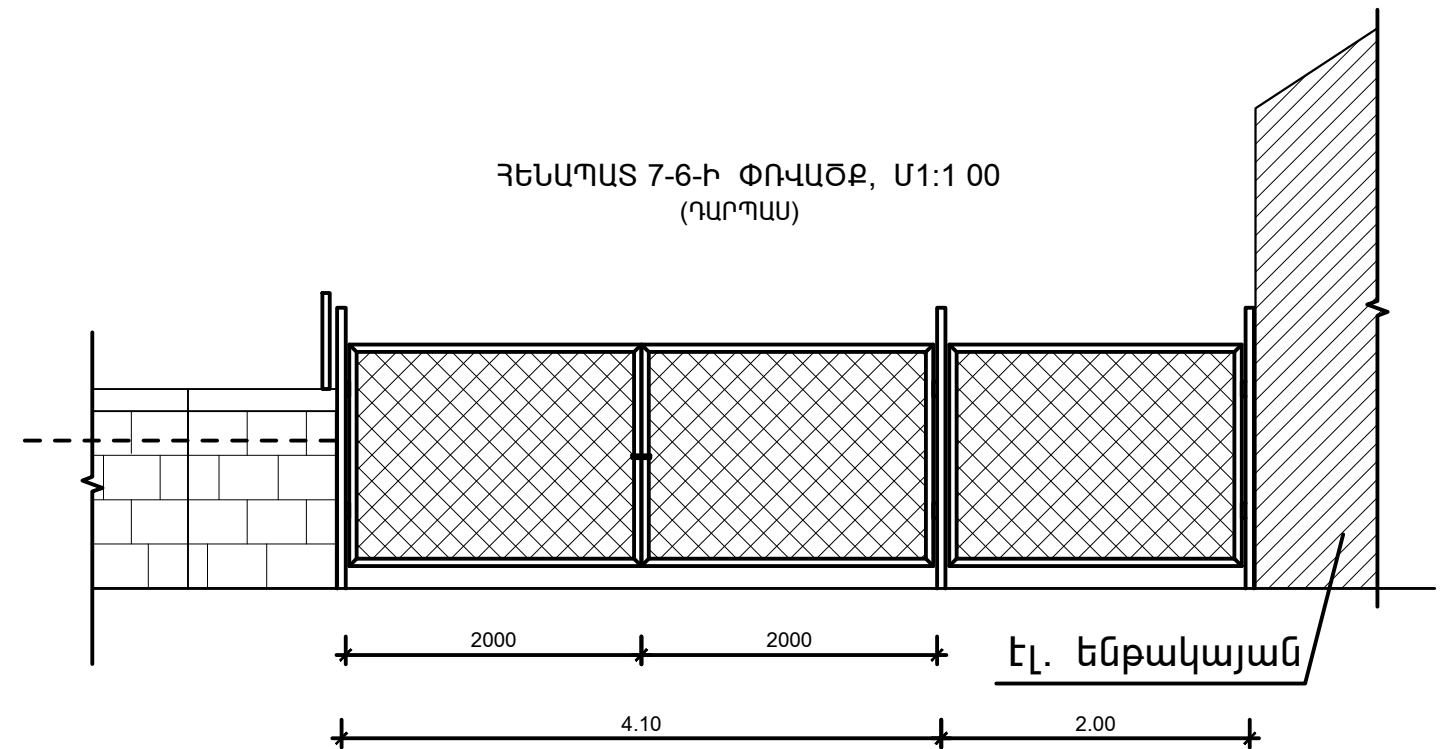

ՀՀ ՎԱՅՈՑ ՁՈՐԻ ՄԱՐԶ, ԳԵՏԱՓԻ ՀԱՄԱՅՆՔԻ ՄԱՆԿԱՊԱՐՏԵԶԻ ՏԱՐԱԾՔԻ ԲԱՐԵՎԱՐԳՄԱՆ, ՑԱՆԿԱՊԱՏԻ ԻՐԱՎԱՆԱՑՄԱՆ ԵՎ ՀԵՆԱՊԱՏԻ ԿԱՌՈՒՑՄԱՆ ԱՇԽԱՏԱՆՔԱՅԻՆ ՆԱԽԱԳԻԾ			Պայմանագիր N ՎՁՄ-ԲԸՆԱՇՁԲ-01/1			
Ն.Գ.Ճ.	Ա.Առաքելյան	<i>[Signature]</i>	ՀԻՆԱՐԱՐԱԿԱՆ ԱՇԽԱՏԱՆՔՆԵՐ	ՓՈՒԼ	ԹԵՐԹ	ԹԵՐԹԵՐ
Ստուգեց	Մնացականյան Վ.	<i>[Signature]</i>		ԱՆ	9	11
Ստուգեց	Կուլախազյան Վ.	<i>[Signature]</i>				
			ՑԱՆԿԱՊԱՏ ՄԵՏԱՂԱԿԱՆ, ԴԱՐՊԱՍ ԵՎ ԴՈՆԱԿ, ՄԱՍՆԱԳԻՐ	 «ՆՈՐԱԸՇԵՆ» ՆՏ ԱԿ		