



ԳԼԽԱԿՈՐ ՀԱՏԱԿԱԳԻԾ Մ 1:5000

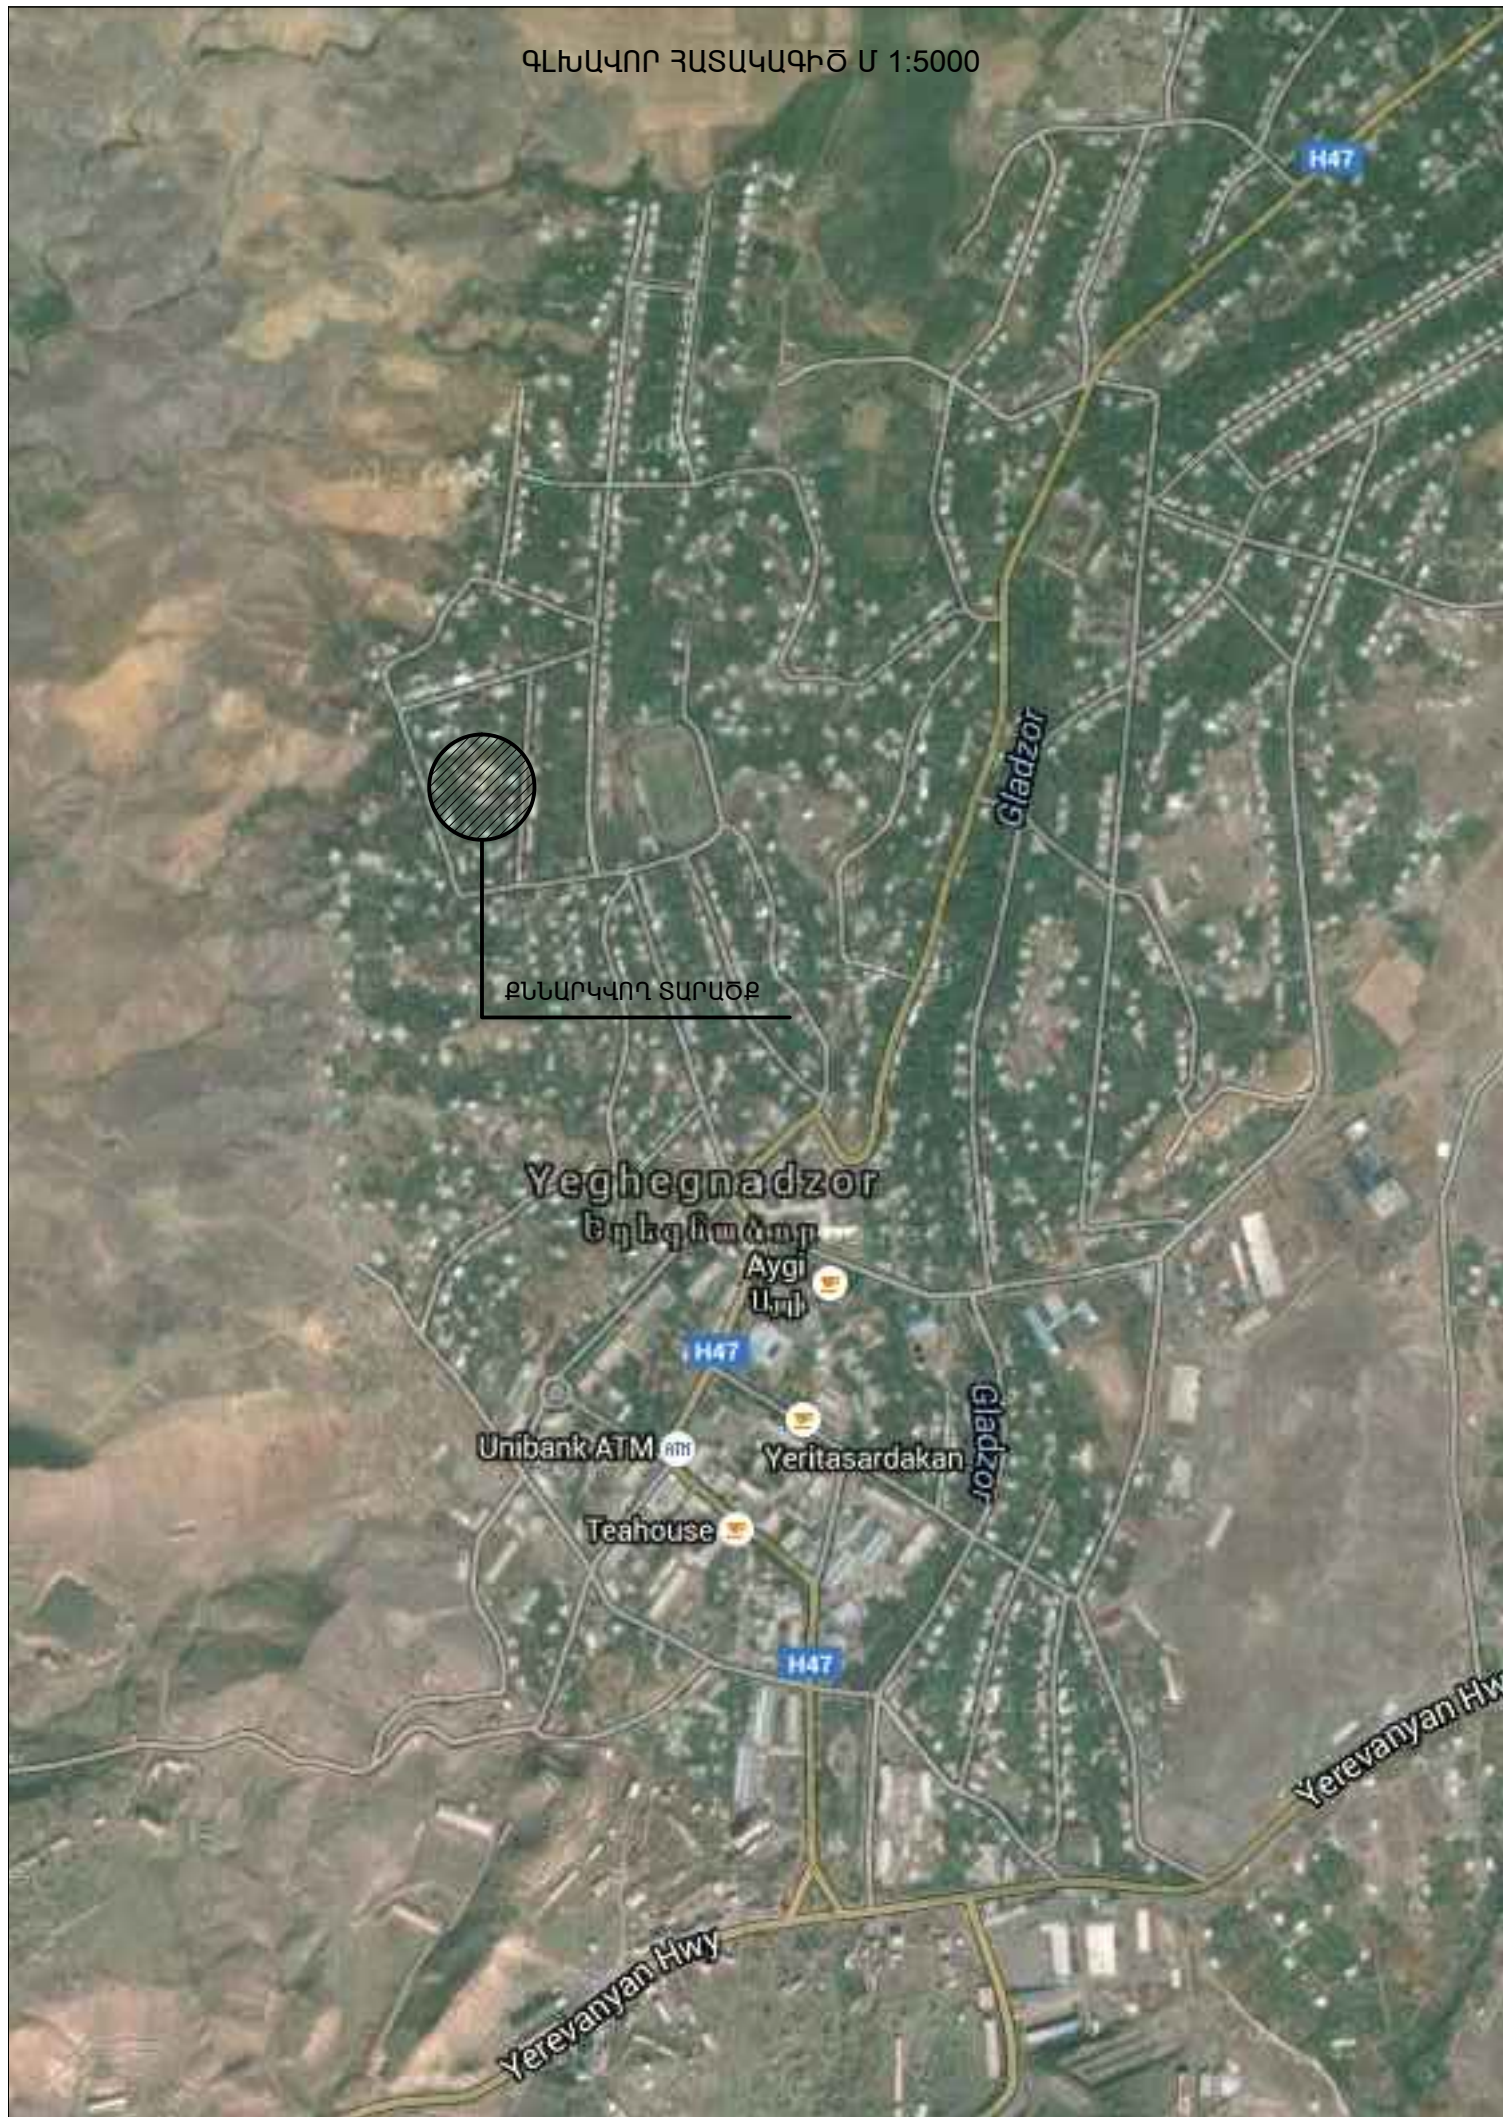

ԳԼԽԱԿՈՐ ՀԱՏԱԿԱԳԻԾ Մ 1:1000

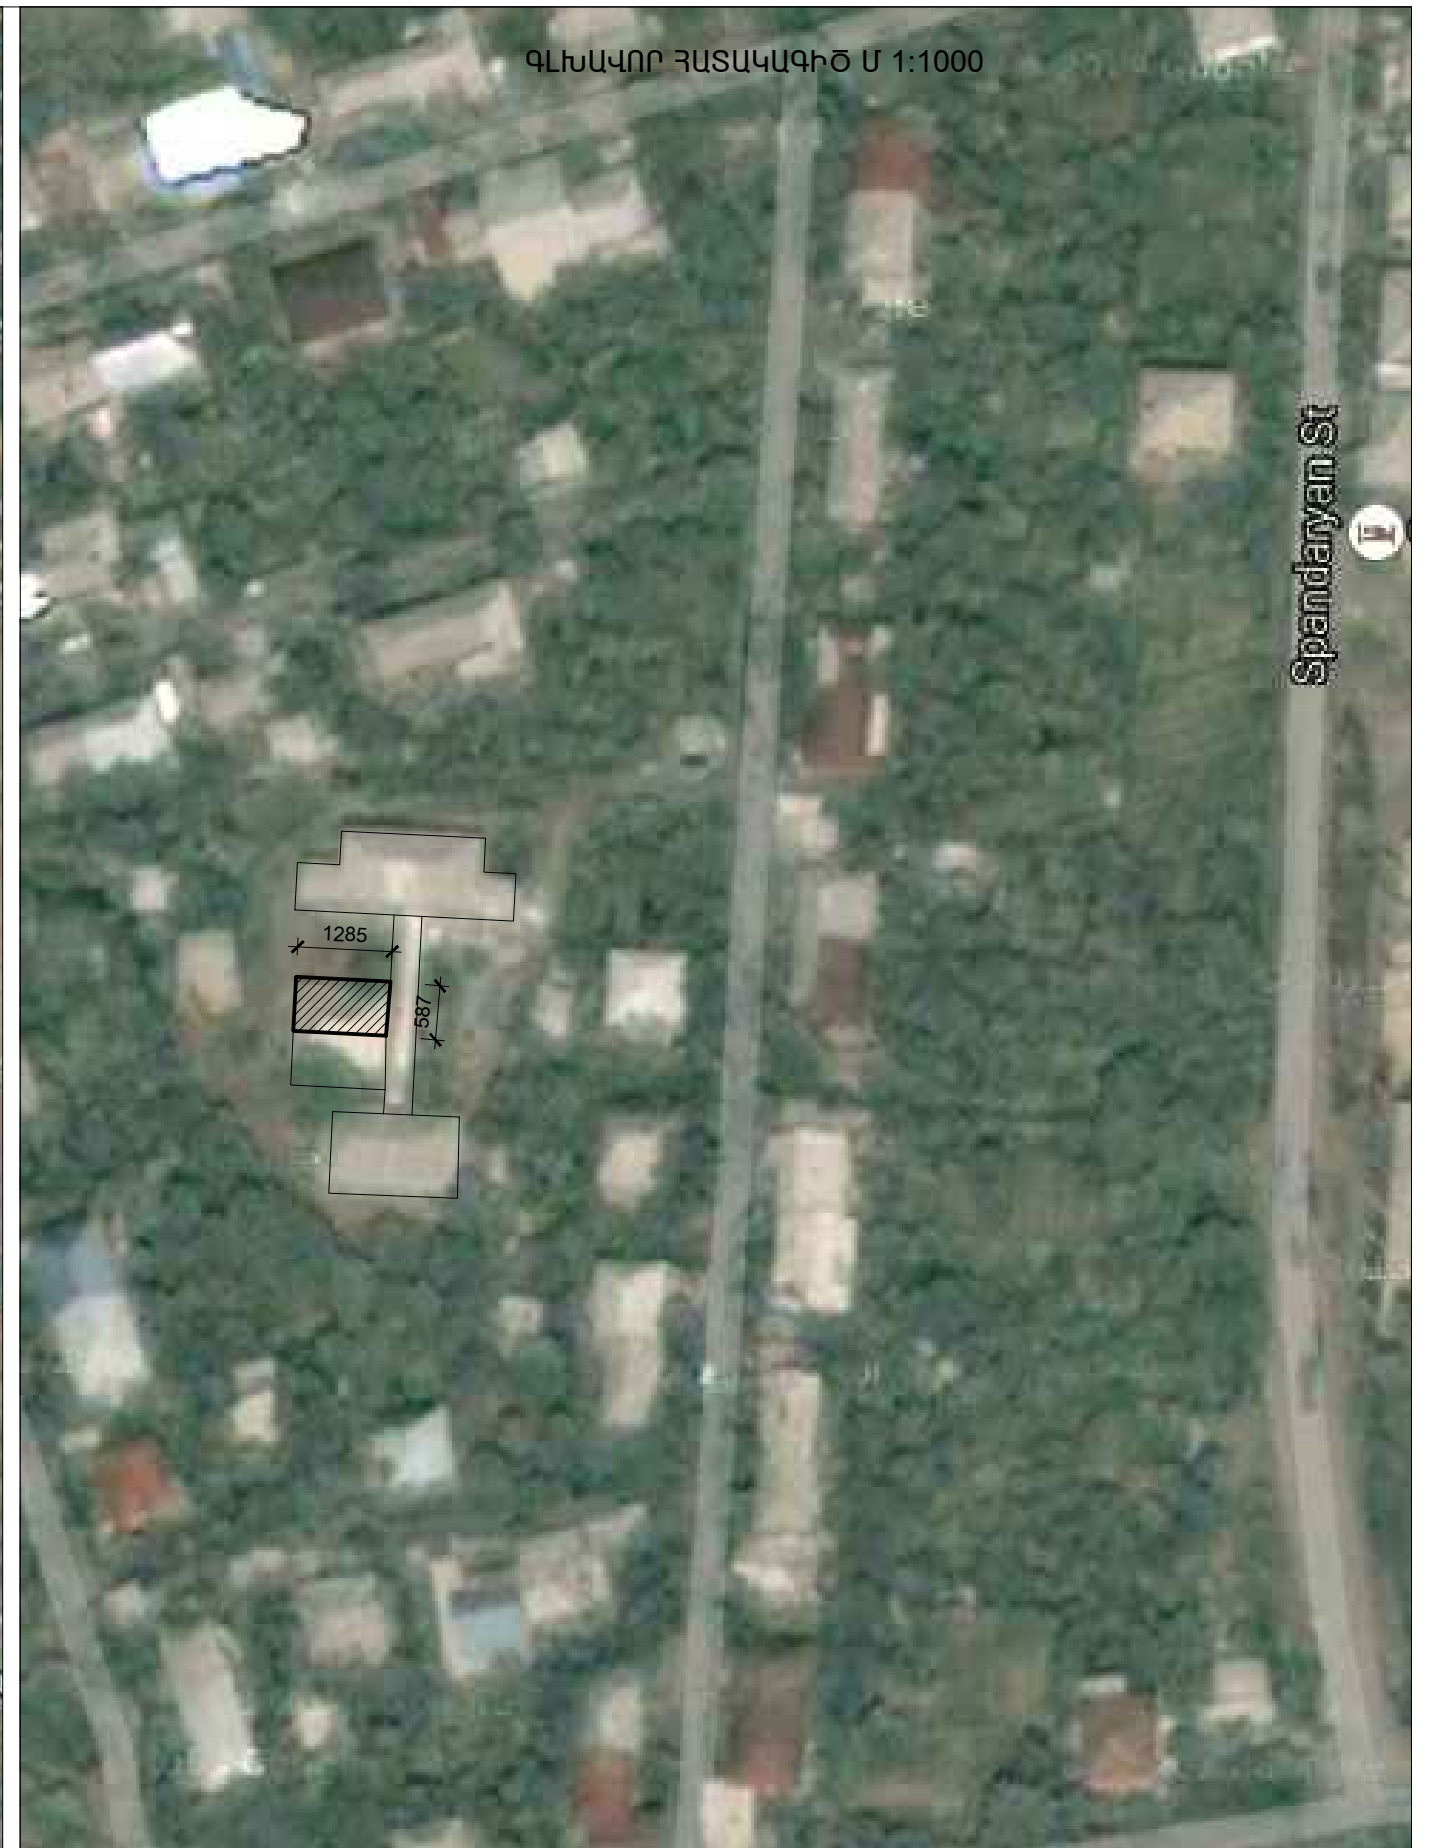

ՀՀ ՎԱՅՈՑ ՉՈՐԻ ՄԱՐԶ, ԶԱՐԱՔ ԵՂԵԳՆԱԶՈՐԻ ԹԻՎ 2 ՄԱՆԿԱՊԱՐՏԵԶԻ ԽՈՂՅԱՆՈՑԻ ԵՎ ՍԱՆՀԱՆԳՈՒՅՑԱՅԻՆ ՀԱՏՎԱԾԻ ՎԵՐԱՆՈՐՈՎՄԱՆ ՆԱԽԱԳԻԾ			Պայմանագիր N ՎՁՄ-ԲԸՆԱԸՉԲ-01/1			
Ն.Գ.Ճ.	Ա.Առաքելյան		ՇԻՆԱՐԱՐԱԿԱՆ ԱՇԽԱՏԱՆՔՆԵՐ	ՓՈՒԼ	ԹԵՐԹ	ԹԵՐԹԵՐ
Ստուգեց	Մնացականյան Վ.			ԱՆ	2	6
Ստուգեց	Կուլախազյան Վ.					
			ԳԼԽԱԿՈՐ ՀԱՏԱԿԱԳԻԾ Մ1:5000.Մ 1:1000	«ՆՈՐԱԸՇԵՆ» ՆՏ ԱԿ		