



ՍԵՆՔԻ ՀԱՐԴԱՐՄԱՆ ԱՄՓՈՓԱԳԻՐ

ՍԱՆՀԱՆԳՈՒՅՑՈՒՄ ԿԱԽՈՎԻ ՊԼԱՍՏՄԱՍԸ ԻՐԱԿԱՆԱՑՆԵԼ ՀԱՏԱԿԻՑ 2.7 ՄԵՏՐ ԲԱՐՁՐՈՒԹՅԱՆ ԿՐԱ 17.3Մ²
 ՊԱՏԵՐԻ ՅՈՒՂԱՆԵՐԿԸ ԻՐԱԿԱՆԱՑՆԵԼ ԳԵՏՆԻՑ 1.5 Մ. ԲԱՐՁՐՈՒԹՅԱՆ ԿՐԱ 32.0Մ²
 ՊԱՏԻ ՔԱՆԴՈՒՄ 12.6Մ²(20 ՍՄ ՀԱՍՏՈՒԹՅԱՄԲ)
 ՊԱՏԵՐԻ ԼԱՏԵՔՍ ՆԵՐԿԻ ԻՐԱԿԱՆԱՑՈՒՄ 17.5Մ²
 ՀԱՏԱԿԸ ԿԵՐԱՄԻԿԱԿԱՆ ՍԱԼԻԿՆԵՐ 17.3Մ
 ՀԱՏԱԿԻ ԿԵՐԱՄԻԿԱԿԱՆ ՇՐԻՇԱԿՆԵՐԻ ԻՐԱԿԱՆԱՑՈՒՄ 10ՍՄ ԲԱՐՁՐՈՒԹՅԱՄԲ 17.8ԳԾՄ
 ՊԱՏԻ ՇԱՐՈՒՄ 50ՍՄ ՀԱՍՏՈՒԹՅԱՄԲ 4.3Մ²
 ՆՈՒՅՆԻ Ց/Ա ՍՎԱՂ ԴՐՄԻ ԿՈՂՄԻՑ 4.3Մ²
 ՕԴԱՓՈԽՈՒԹՅԱՆ ԿԵՏ ՅՀԱՏ
 ՆՈՐ ՄԻՋՆՈՐՄԻ ԻՐԱԿԱՆԱՑՈՒՄ 5.2Մ² (10 ՍՄ ՀԱՍՏՈՒԹՅԱՄԲ)
 ՊԱՏԵՐԻՑ ԳԱՋԻ ՍՎԱՂԻ ՄԱՔՐՈՒՄ 49.5Մ²
 ՆՈՐ ՏԵՂԱԴՐՎՈՂ ԴՈՆԵՐՆ ՈՒ ՊԱՏՈՒՀԱՆՆԵՐԸ ՊԱՏԿԻՐԵԼՈՒՑ ԱՈԱՋ ՉԱՓԵՐԸ ՃՇՊՐՏԵԼ ՀԱՄԱՁԱՅՆ ԲԱՑՎԱԾՔՆԵՐԻ
 ՍԵՆՅԱԿՆԵՐԻ ՀԱՐԴԱՐՄԱՆ ԱՄՓՈՓԱԳԻՐԸ ՀԱՄԱՁԱՅՆԵՑՎԱԾ Է ՊԱՏԿԻՐԱՏՈՒԻ ՊԱՀԱՆՁՆԵՐԻՆ:
 ՊԱՏՈՒՀԱՆՆԵՐԻ ԵՎ ԴՈՆԵՐԻ ԾԱՎԱԼՆԵՐԸ ՆԵՐԱՌՎԱԾ ԵՆ 1-ԻՆ ԵՎ 6-ՐԴ ԷՋԵՐՈՒՄ:



ՍԱՆՀԱՆԳՈՒՅՑԱՅԻՆ ՀԱՏՎԱԾԻ ՀԱՏՎԱԿԱԳԻԾ Մ 1:100

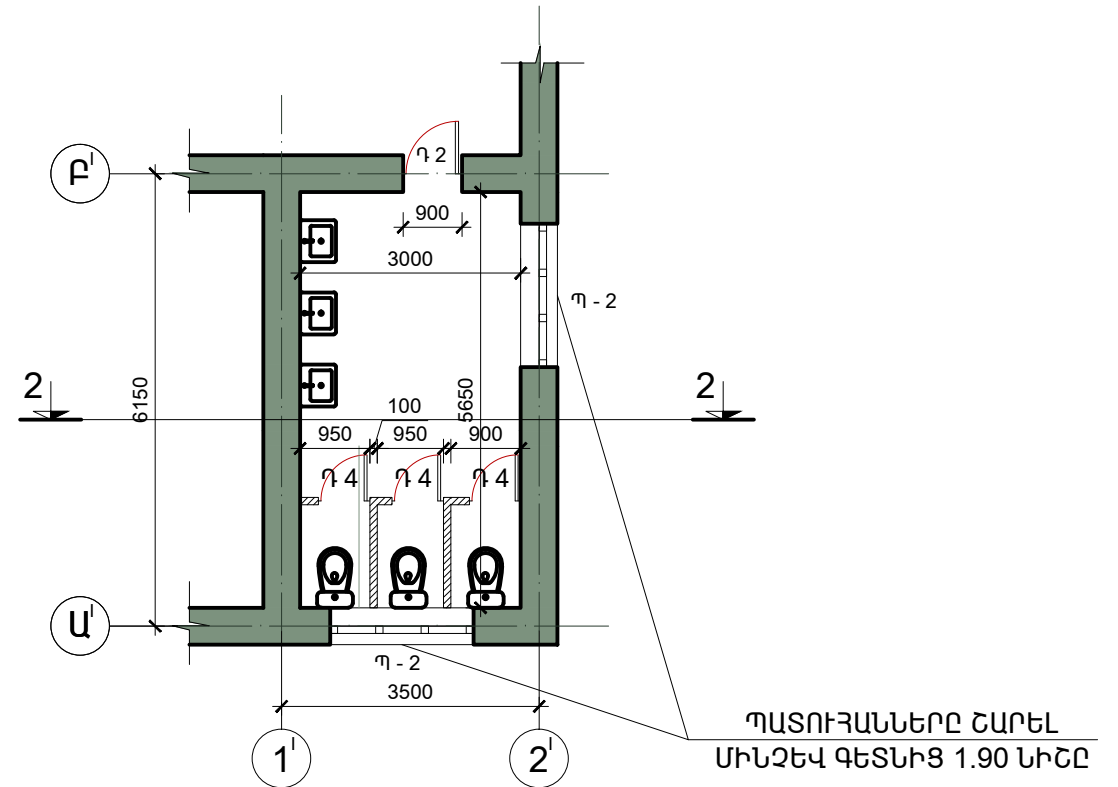

ԿՏՐՎԱԾՔ 1-1 Մ.1-100
(ԽՈՂԱՆՈՑԱՅԻՆ ՀԱՏՎԱԾ)

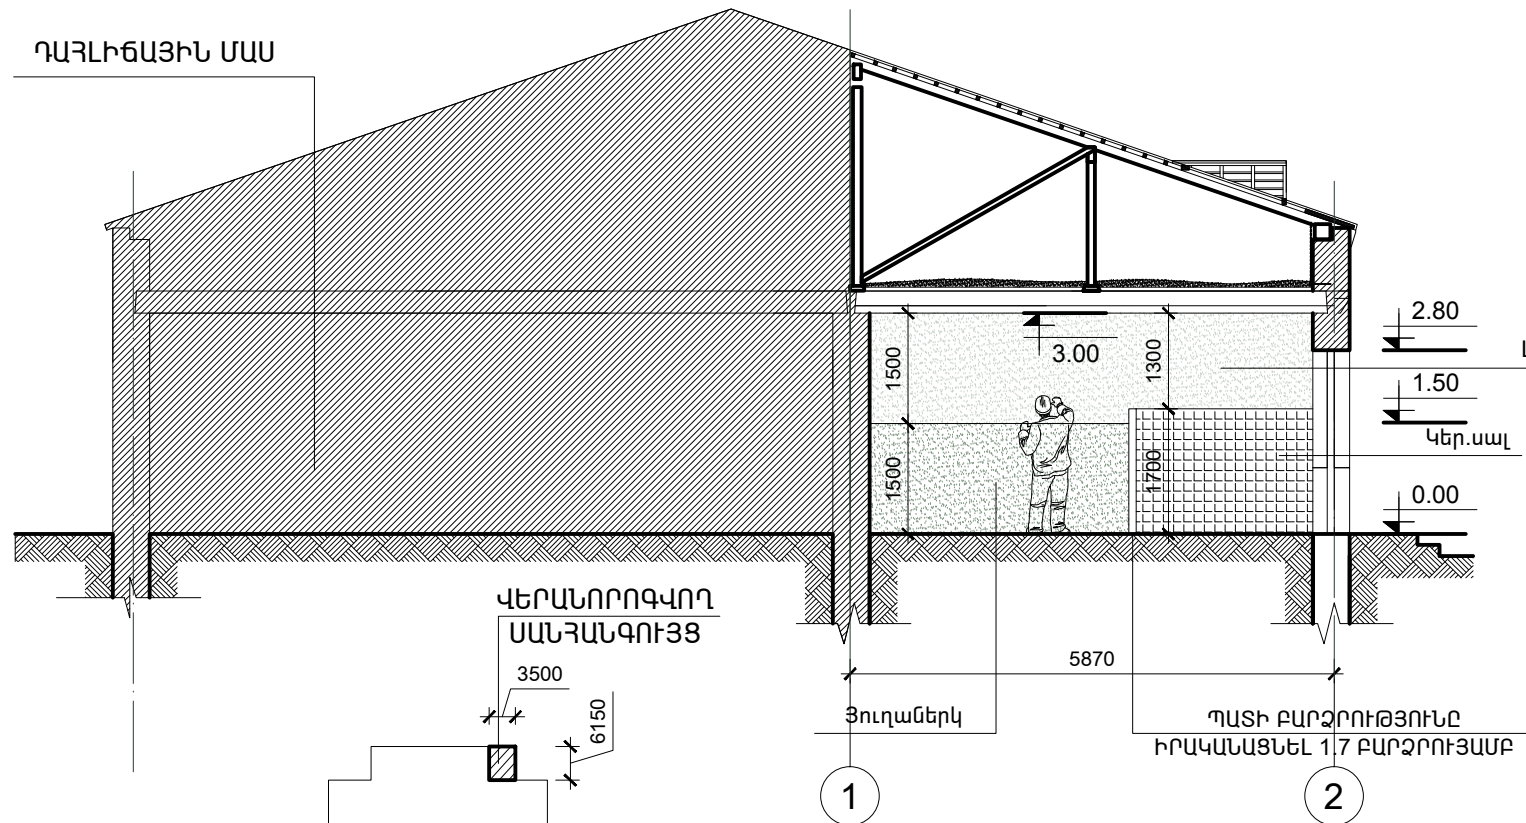

ԿՏՐՎԱԾՔ 2-2 Մ.1:100
(ՀԱՏՎԱԾ)

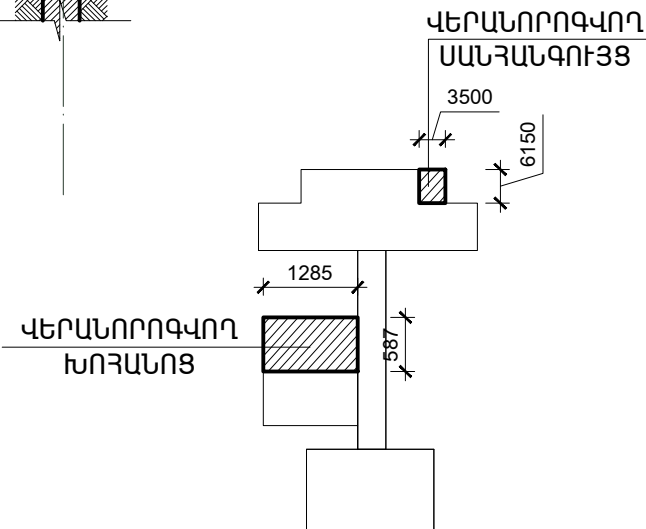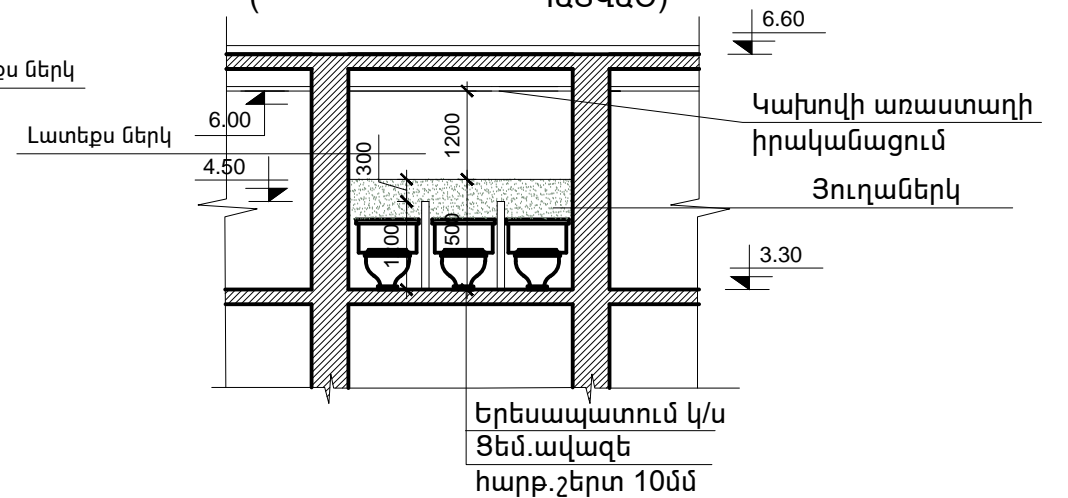

ՀՀ ՎԱՅՈՑ ՉՈՐԻ ՍԱՐՁՔԱՂԱՔ ԵՂԵԳՆԱՉՈՐԻ ԹԻՎ 2 ՍԱՆԿԱՊԱՐՏԵԶԻ ԽՈՂԱՆՈՑԻ ԵՎ ՍԱՆՀԱՆԳՈՒՅՑԱՅԻՆ ՀԱՏՎԱԾԻ ՎԵՐԱՆՈՐՈԳՄԱՆ ՆԱԽԱԳԻԾ			ՈՒՆՈՒՄ N ԱՁ - " Ա" -01/1		
Ն.Գ.Ճ.	Ա.Առաքելյան		ՇԻՆԱՐԱՐԱԿԱՆ ԱՇԽԱՏԱՆՔՆԵՐ	Է	Է Է
Ստուգեց	Մնացականյան Վ.			5	6
Ստուգեց	Կոլախազյան Վ.				
ՀԱՏՎԱԿԱԳԻԾ Մ 1:100, ՍԵՆՔԻ ՀԱՐԴԱՐՄԱՆ ԱՄՓՈՓԱԳԻՐ ԿՏՐՎԱԾՔ Մ.1-100				«ՆՈՐԱՇԵՆ»	