


ՊԱՏՈՒՀԱՆՆԵՐԻ ԵՎ ԴՈՆԵՐԻ ՏԵՍԱԿՆԵՐԸ Մ 1:50

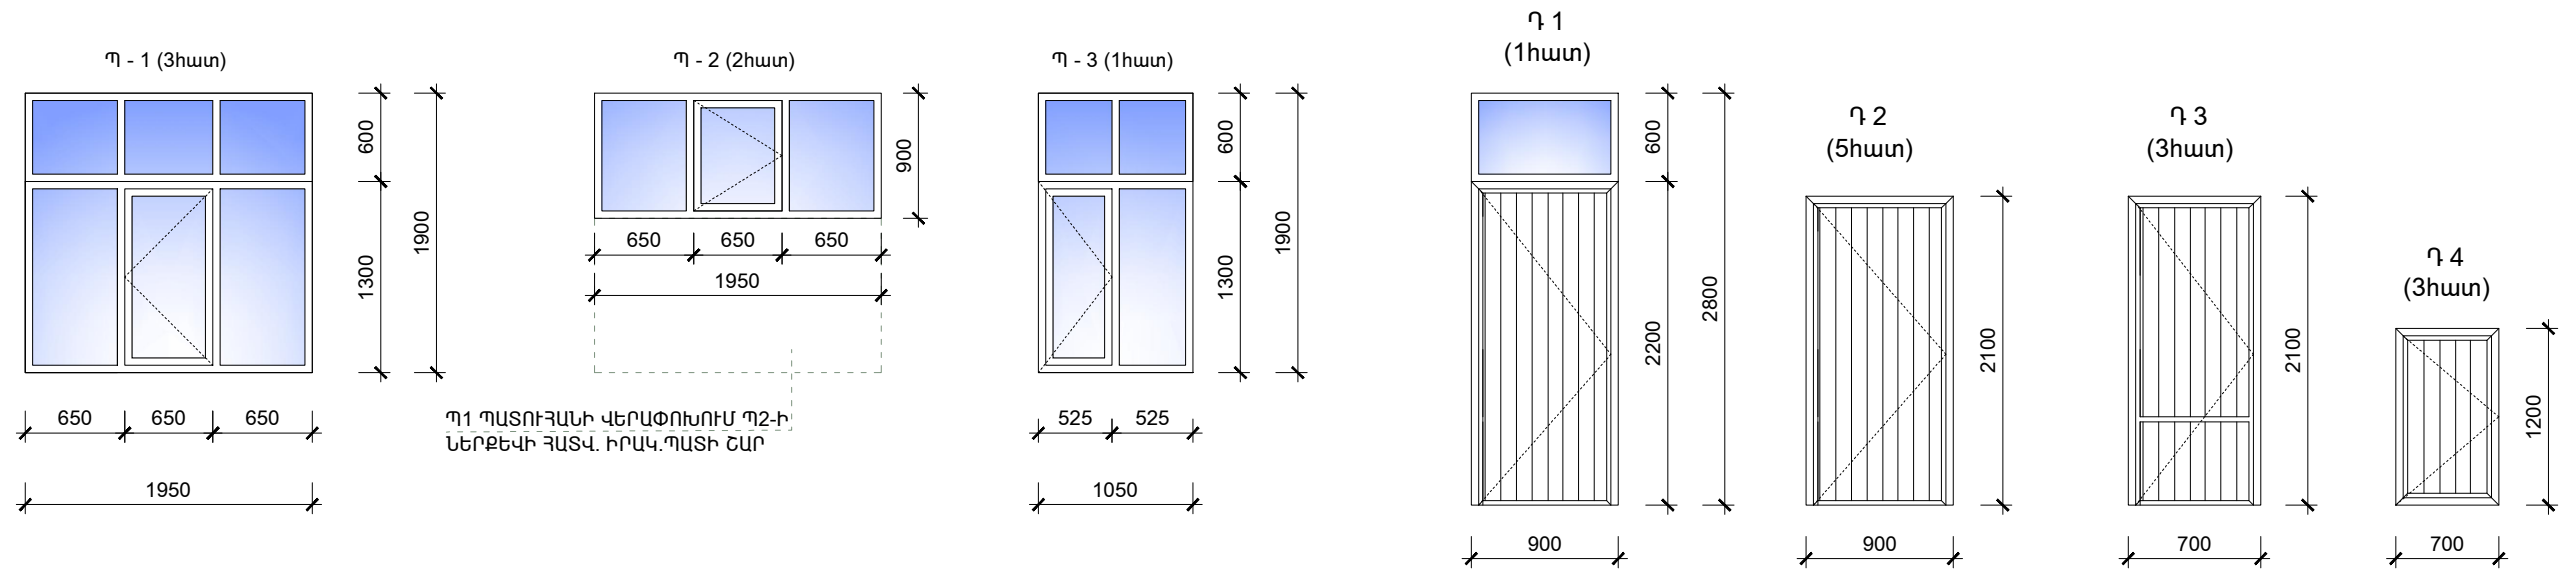

ԴՈՆԵՐԻ ԵՎ ՊԱՏՈՒՀԱՆՆԵՐԻ ՄԱՍՆԱԳԻՐ

Դիրքի ՄԱԿՆԻՇ	ՉԱՓՆԵՐԸ	ԸՆԴՀԱՆՈՒՐ ՄԱԿԵՐԵՄԸ (Մ ²)	ՔԱՆԱԿԸ (ՀԱՏ)	ԾԱՆՈԹՈՒԹՅՈՒՆ
1	2	3	4	5
ԴՈՆԵՐ				
Դ 1	900 x 2800(h)	2.52	1	ԱԼՅՈՒՄԻՆԵ
Դ 2	900 x 2100(h)	9.45	5	ՄԵՏԱԴԱՊԼԱՍՏ
Դ 3	700 x 2100(h)	4.41	3	ՄԵՏԱԴԱՊԼԱՍՏ
Դ 4	700 x 1200(h)	2.52	3	ՄԵՏԱԴԱՊԼԱՍՏ
ՊԱՏՈՒՀԱՆՆԵՐ (ՄԵՏԱԴԱՊԼԱՍՏ)				
Պ 1	1950 x 1900(h)	11.12	3	
Պ 2	1950 x 900(h)	3.51	2	
Պ 3	1050 x 1900(h)	2.00	1	

ՀԱՏԱԿՆԵՐԻ ՄԱՍՆԱԳԻՐ

ՀԱՏԱԿԻ ՏԵՍԱԿԸ	ՀԱՏԱԿՆԵՐԻ ՈՒՐԿԱԳԻԾԸ	ՀԱՏԱԿՆԵՐԻ ՏԱՐԻԵՐԸ ԵՎ ՀԱՏՈՒԹՅՈՒՆՆԵՐԸ
Հ1		<ol style="list-style-type: none"> ԿԵՐԱՄԻԿԱԿԱՆ ՍԱԼԻԿԵՐ -15մմ Ց/Ա ՇԱՂԱՆ -20մմ ԽԱՐԱՄԲԵՏՈՆԵ ՀԱՐԹԵՑՆՈՂ ՇԵՐՏ B -7,5 ԴԱՍԻ -50մմ ՋՐԱՄԵԿՈՒՄԻՉ ՇԵՐՏ (1 ՇԵՐՏ ՈՈՒԲԵՐՈՒՂ ԲԻՏՈՒՄՈՎ) -50մմ Գ/ՈՒ ԲԵՏՈՆԵ ՆԱԽԱՇԵՐՏ -50մմ Գ/ՈՒ ԵՐԿԱԹԲԵՏՈՆԵ ԾԱԾԿԻ ՍԱԼ -220մմ

ԾԱՆՈԹՈՒԹՅՈՒՆ

ՆՈՐ ՏԵՂԱԴՐՎՈՂ ԴՈՆԵՐՆ ՈՒ ՊԱՏՈՒՀԱՆՆԵՐԸ ՊԱՏԿԻՐԵԼՈՒՑ ԱՌԱՋ ՉԱՓԵՐԸ ՃՇՊԵՆԵԼ ՀԱՄԱՁԱՅՆ ԲԱՑՎԱԾՔՆԵՐԻ

ՀՀ ՎԱՅՈՑ ՉՈՐԻ ՄԱՐԶ, ՔԱՂԱՔ ԵՂԵԳՆԱՉՈՐԻ ԹԻՎ 2 ՄԱՆԿԱՊԱՐՏԵԶԻ ԽՈՐՀԱՆՈՑԻ ԵՎ ՄԱՆՀԱՆԳՈՒՅՑԱՅԻՆ ՀԱՏՎԱԾԻ ՎԵՐԱՆՈՐՈՂՄԱՆ ՆԱԽԱԳԻԾ			Պայմանագիր N ՎՁՄ-ԲԸՆԱՇՉԲ-01/1			
Ն.Գ.Ճ.	Ա.Առաքելյան		ՇԻՆԱՐԱՐԱԿԱՆ ԱՇԽԱՏԱՆՔՆԵՐ	ՓՈՒԼ	ԹԵՐԹ	ԹԵՐԹԵՐ
Ստուգեց	Մնացականյան Վ.			ԱՆ	6	6
Ստուգեց	Կուլախազյան Վ.			«ՆՈՐԱՇԵՆ» ՆՏ ԱԿ		
ՊԱՏՈՒՀԱՆՆԵՐԻ ԵՎ ԴՈՆԵՐԻ ՏԵՍԱԿՆԵՐԸ Մ 1:50 ՄԱՍՆԱԳԻՐ						