



ՍԽԵՄԱ

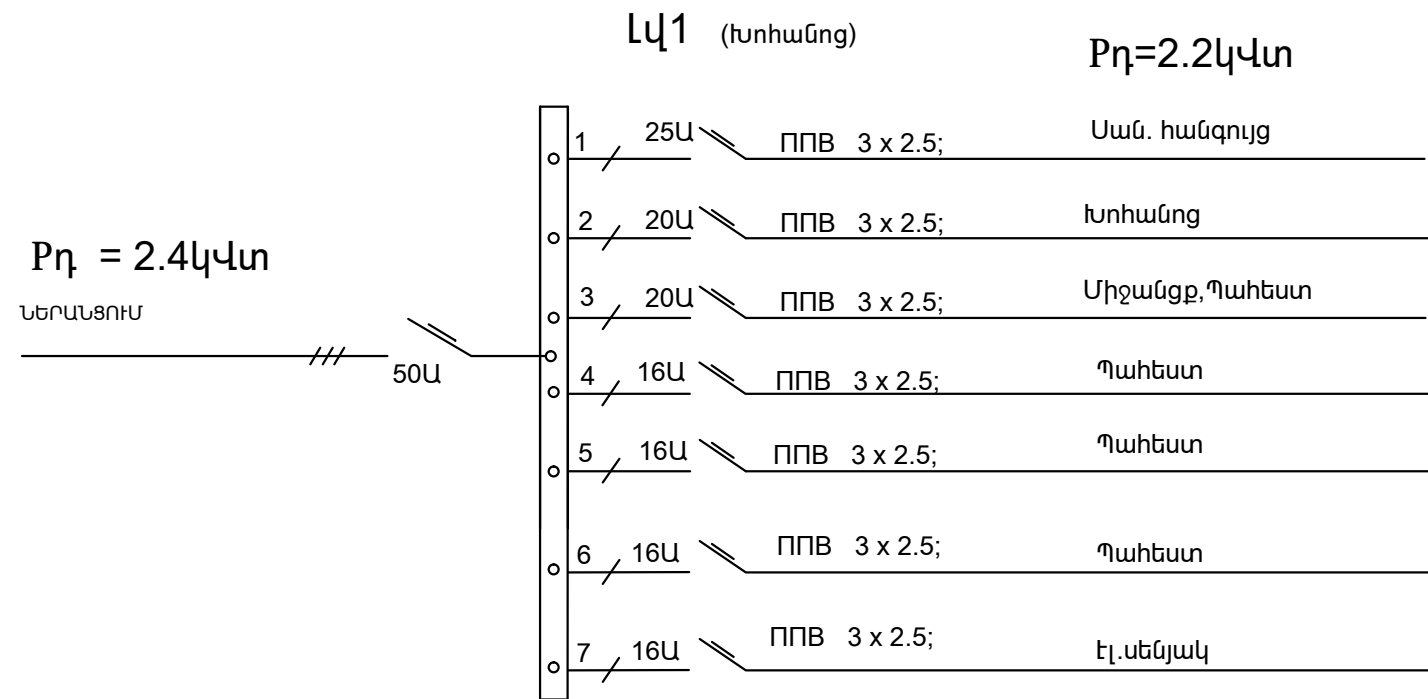

ՀՀ ՎԱՅՈՑ ՉՈՐԻ ՄԱՐԶ, ԶԱՂԱՔ ԵՂԵԳՆԱՉՈՐԻ ԹԻՎ 2 ՄԱՆԿԱՊԱՐՏԵԶԻ ԽՈՐՀԱՆՈՑԻ ԵՎ ՍԱՆՀԱՆԳՈՒՅՑԱՅԻՆ ՀԱՏՎԱԾԻ ՎԵՐԱԿՈՐԴՄԱՆ ՆԱԽԱԳԻԾ			Պայմանագիր N ՎՁՄ-ԲԸՆԱՇՁԲ-01/1		
Ն.Գ.Ճ.	Մնացականյան Վ.	<i>Վ. Մնացականյան</i>	ՓՈՒԼ	ԹԵՐԹ	ԹԵՐԹԵՐ
Կազմեց	Մնացականյան Վ.	<i>Վ. Մնացականյան</i>	ԱՆ	3	3
			ՍԽԵՄԱ		
			 «ՆՈՐԱԸՆԵՆ» ՆՏ ԱԿ		