


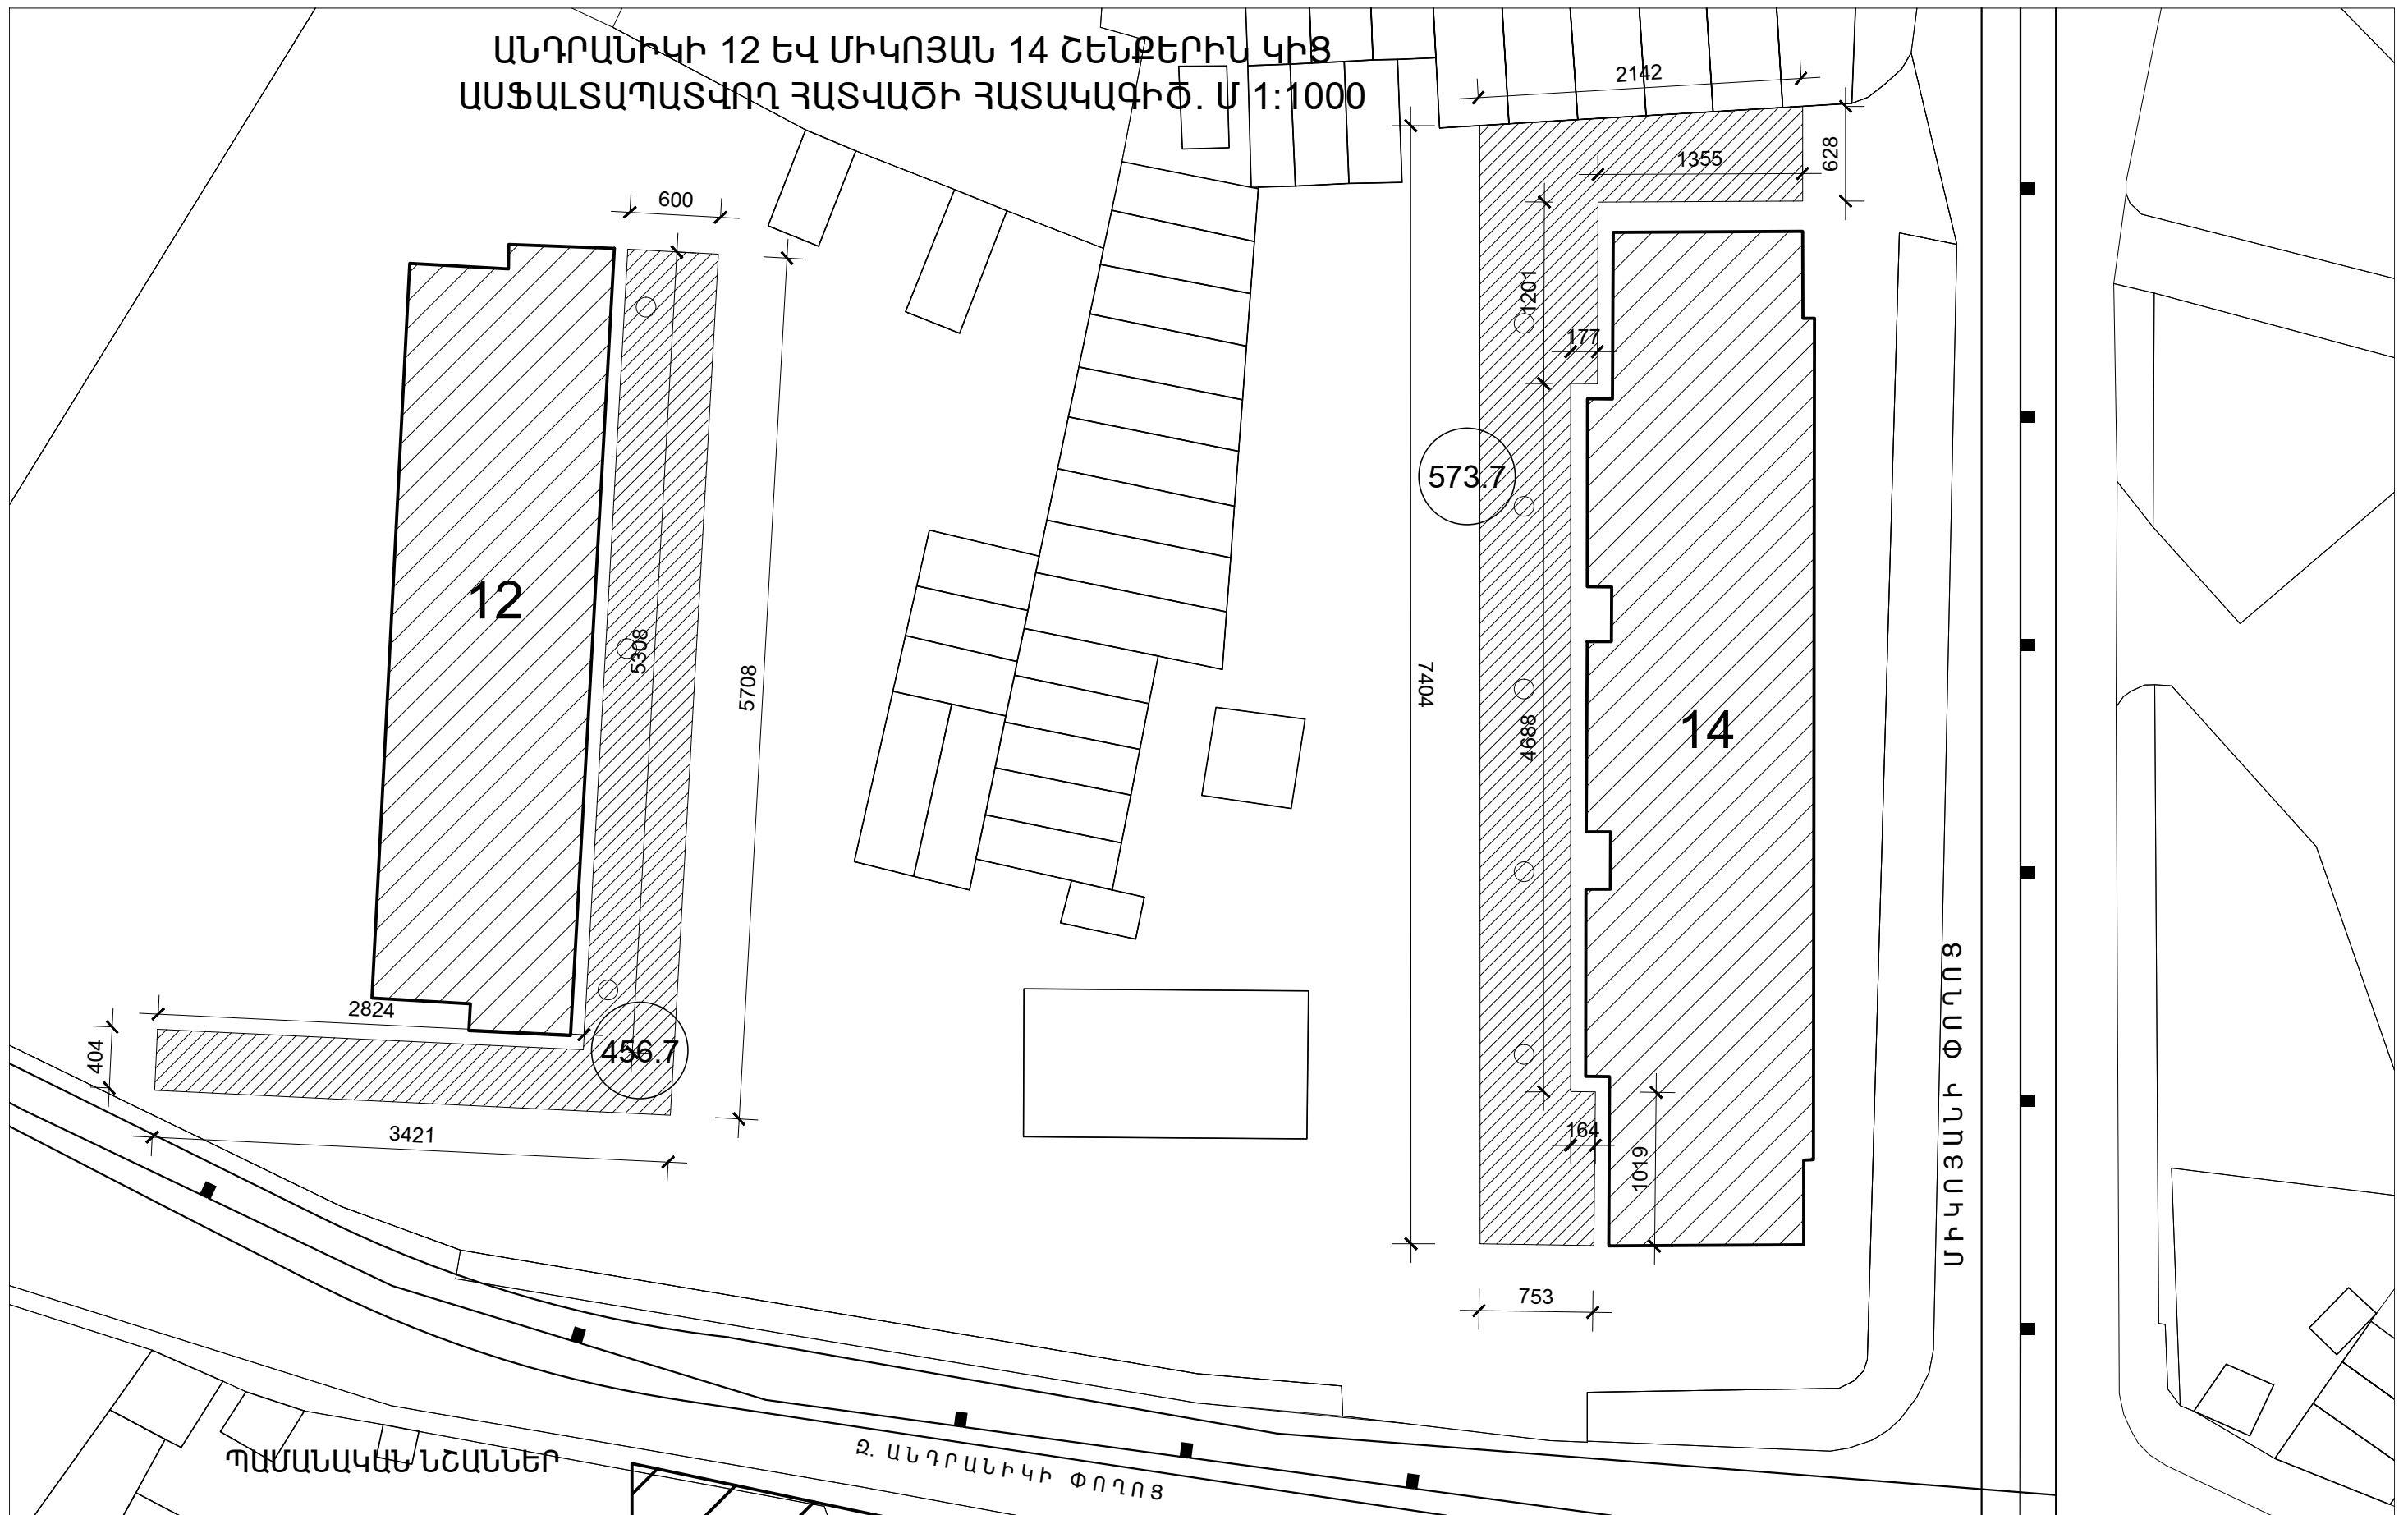


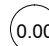
ԱՆԴՐԱՆԻԿԻ 12 ԵՎ ՄԻԿՈՅԱՆ 14 ՇԵՆՔԵՐԻՆ ԿԻՑ  
ԱՍՖԱԼՏԱՊԱՏՎՈՂ ՀԱՏՎԱԾԻ ՀԱՏԱԿԱԳԻԾ. Մ 1:1000







ՊԱՍԱՆԱԿԱՆ ՆՇԱՆՆԵՐ

Չ. ԱՆԴՐԱՆԻԿԻ ՓՈՂՈՑ

ՄԻԿՈՅԱՆ ՓՈՂՈՑ

-  ԱՍՖԱԼՏԱՊԱՏՎՈՂ ՏԱՐԱԾՔ
-  ՇԵՆՔԻ ՏԱՐԱԾՔ
-  ԴԻՏԱՅՈՐ
-  ՏԱՐԱԾՔԻ ՄԱԿԵՐԵՍ



ՀՀ ՎԱՅՈՑ ՋՈՐԻ ՄԱՐԶԵՂԵԳԱՉՈՐ ՔԱՂԱՔԻ ԲԱԶՄԱԲՆԱԿԱՐԱՆ ՇԵՆՔԵՐԻ ԲԱԿԵՐԻ ԲԱՐԵԿԱՐԳՄԱՆ ԱՇԽԱՏԱՆՔԱՅԻՆ ՆԱԽԱԳԻԾ			Պայմանագիր N ՎԶՄ-ԲԸՆԱՇՉԲ-01/1			
Ն.Գ.Ճ.	Ա.Առաքելյան		ՀԻՆԱՐԱՐԱԿԱՆ ԱՇԽԱՏԱՆՔՆԵՐ	ՓՈՒԼ	ԹԵՐԹ	ԹԵՐԹԵՐ
Ստուգեց	Մնացականյան Վ.			ԱՆ	7	22
Ստուգեց	Կուլախազյան Վ.			 «ՆՈՐԱՇԵՆ» ՆՏ ԱԿ		
ԱՆԴՐԱՆԻԿԻ 12 ԵՎ ՄԻԿՈՅԱՆ 14 ՇԵՆՔԵՐԻՆ ԿԻՑ ԱՍՖ. ՀԱՏՎԱԾԻ ՀԱՏԱԿԱԳԻԾ. Մ 1:1000						