
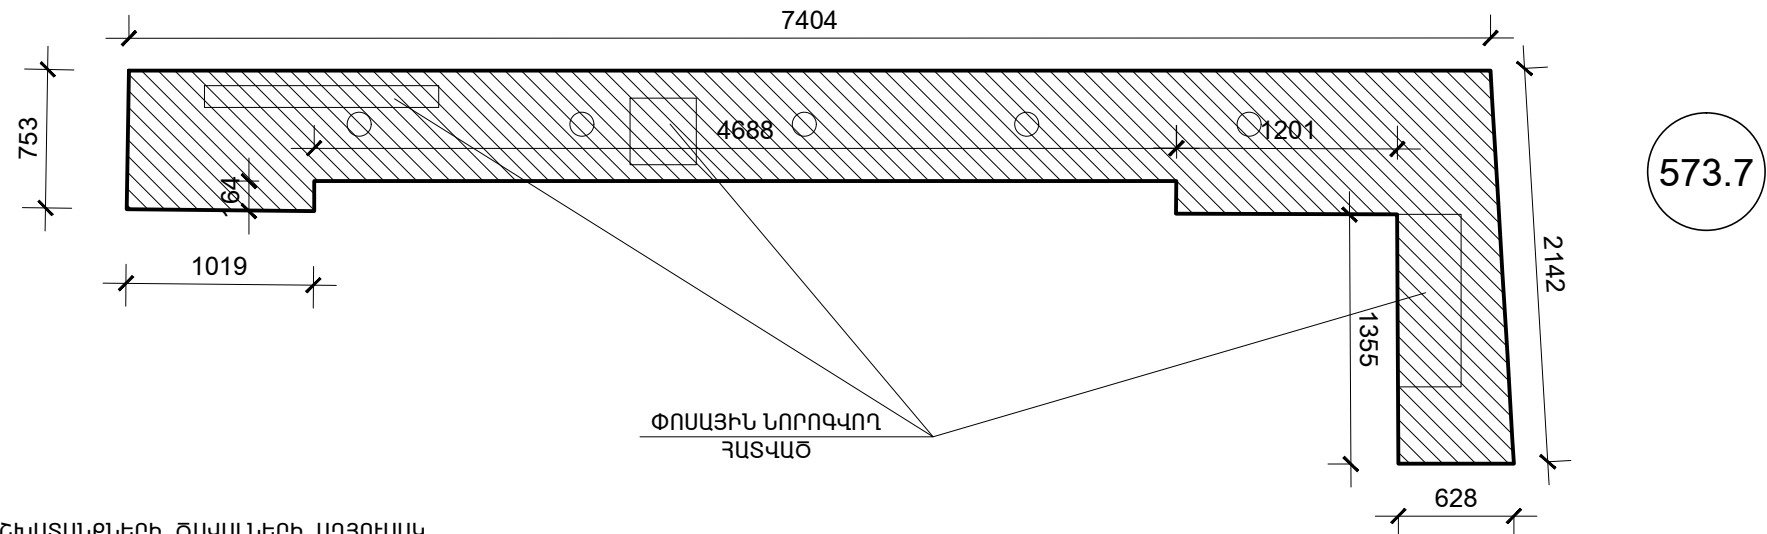


# ԱՆԴՐԱՆԻԿԻ 12 ԵՎ ՄԻԿՈՅԱՆ 14 ՇԵՆՔԵՐԻ ԱՇԽԱՏԱՆՔԻ ԾԱՎԱԼՆԵՐԸ

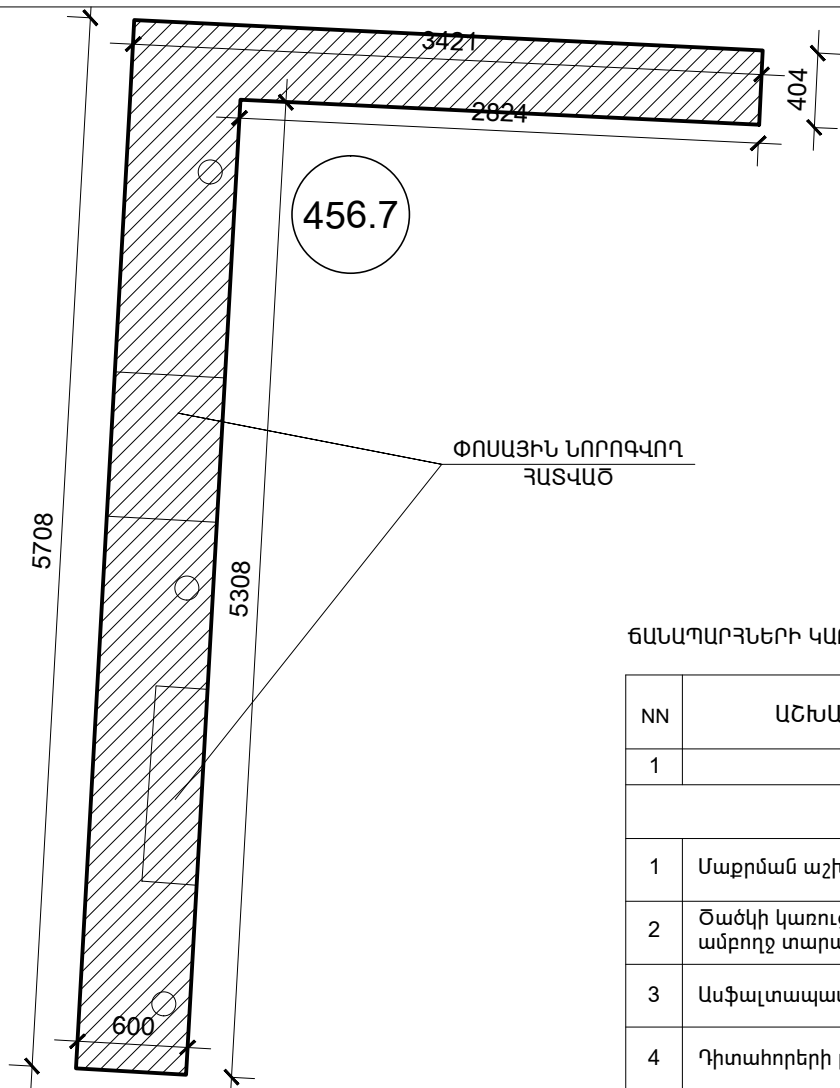

ՓՈՍԱՅԻՆ ՆՈՐՈԳՎՈՂ ՀԱՏՎԱԾ


ՓՈՍԱՅԻՆ ՆՈՐՈԳՎՈՂ ՀԱՏՎԱԾ

## ՃԱՆԱԿԱՐՀՆԵՐԻ ԿԱՌՈՒՑՄԱՆ ԱՇԽԱՏԱՆՔՆԵՐԻ ԾԱՎԱԼՆԵՐԻ ԱՂՅՈՒՄԱԿ

NN	ԱՇԽԱՏԱՆՔՆԵՐԻ ԱՆՎԱՆՈՒՄԸ	Չափմ. միավ.	Քանակը
1	2	3	4
Ճանապարհի կառուցում			
1	Մաքրման աշխատանքներ	մ <sup>2</sup>	1030.4
2	Ծածկի կառուցում տեղական խճուղ =10սմ ամբողջ տարածքի 25 %-ի չափով	մ <sup>3</sup>	33.5
3	Ասֆալտապատման տարածք =4սմ	մ <sup>2</sup>	1030.4
4	Դիտահորերի բարձրացում	հատ	8




### Ճանապարհային հատվածի վերականգնում

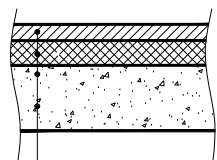

1. Մանրահատիկ ա/բ h=4սմ
2. Խճի շերտ տողորված բիտումով h=10սմ


### Ճանապարհի ծածկի կոնստրուկցիան

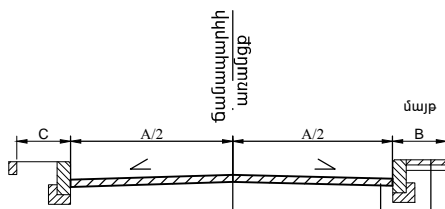

1. Մանրահատիկ ա/բ h=4սմ
2. Խճի շերտ տողորված բիտումով h=10սմ

Գ/ու ա/բ h=3սմ

### Փոսային նորոգման հատվածի հատակագիծ

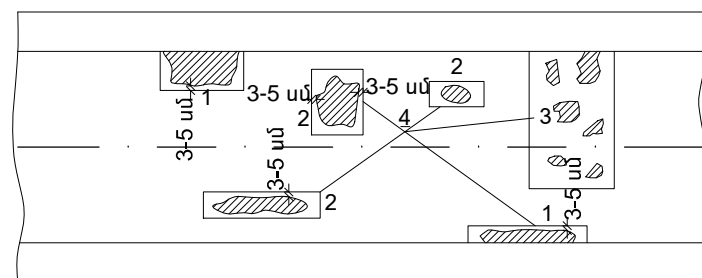


1. Եզրային փոսեր
2. Առանձին փոսեր
3. Համատարած փոսեր
4. Մշակվող ուրվագիծ

### ԾԱՆՈԹՈՒԹՅՈՒՆ

Քանդել փոսային հատվածի կողքերից 3-5 սմ ավելին փոսային նորոգում իրականացնելու համար

### Գոյություն ունեցող ծածկի փոսային նորոգում

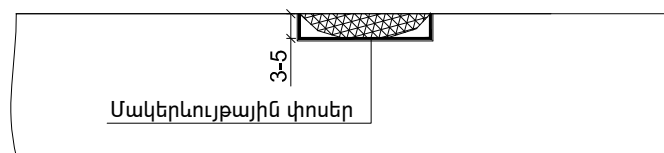

Փոսային նորոգում h = 3-5 սմ մանրահատիկ ա/բ

Ճաքերի վերականգնումը բիտումային մածուկով և ասֆալտբետոնով

ՀՀ ՎԱՅՈՑ ՋՈՐԻ ՄԱՐԶԵՐԵԳԱՉՈՐ ՔԱՂԱՔԻ ԲԱԶՄԱԲԱԿԱՐԱՆ ՇԵՆՔԵՐԻ ԲԱԿԵՐԻ ԲԱՐԵԿԱՐԳՄԱՆ ԱՇԽԱՏԱՆՔԱՅԻՆ ՆԱԽԱԳԻԾ			Պայմանագիր N ՎՁՄ-ԲԸՆԱՇՉԲ-01/1			
Ն.Գ.Ճ.	Ա.Առաքելյան		ՇԻՆԱՐԱՐԱԿԱՆ ԱՇԽԱՏԱՆՔՆԵՐ	ՓՈՒԼ	ԹԵՐԹ	ԹԵՐԹԵՐ
Ստուգեց	Մնացականյան Վ.			ԱՆ	8	22
Ստուգեց	Կուլախազյան Վ.					
ԱՆԴՐԱՆԻԿԻ 12 ԵՎ ՄԻԿՈՅԱՆ 14 ՇԵՆՔԵՐԻ ԱՇԽԱՏԱՆՔԻ ԾԱՎԱԼՆԵՐԸ			«ՆՈՐԱՇԵՆ» ՆՏ ԱԿ			