


# ԱՆԴՐԱՆԻԿԻ 19 ՇԵՆՔԻ ԱՇԽԱՏԱՆՔԻ ԾԱՎԱԼՆԵՐԸ

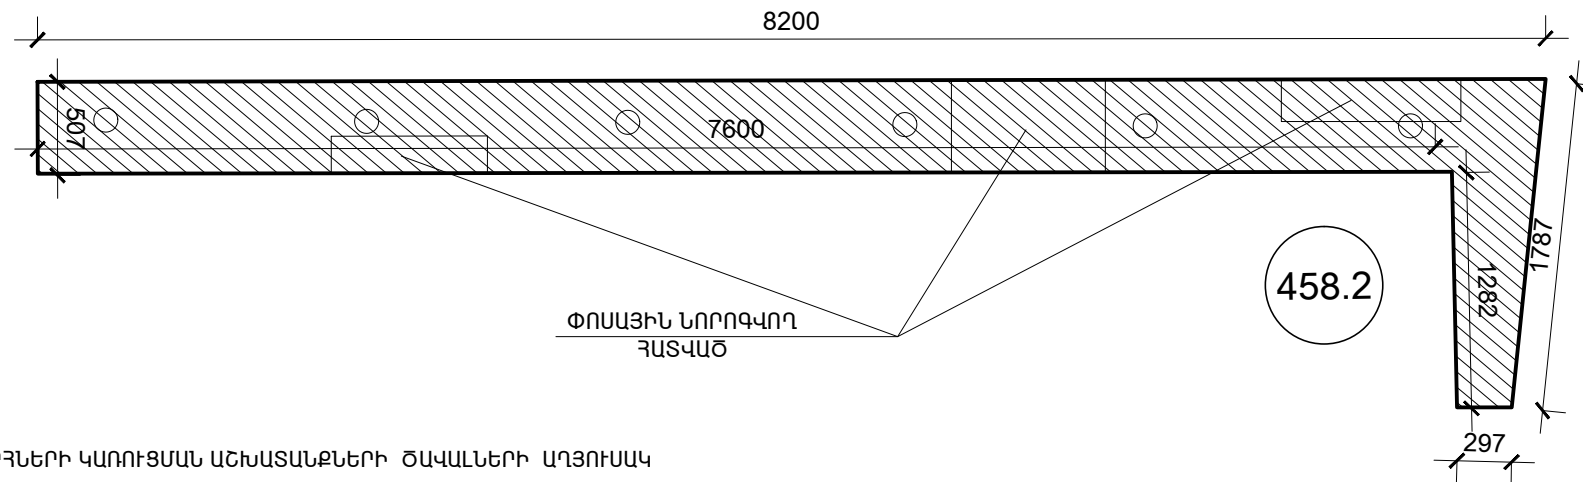


ՃԱՆԱԿԱՐԴՆԵՐԻ ԿԱՌՈՒՑՄԱՆ ԱՇԽԱՏԱՆՔՆԵՐԻ ԾԱՎԱԼՆԵՐԻ ԱՂՅՈՒՍԱԿ

NN	ԱՇԽԱՏԱՆՔՆԵՐԻ ԱՆՎԱՆՈՒՄԸ	Չափմ. միավ	Քանակը
1	2	3	4
Ճանապարհի կառուցում			
1	Մաքրման աշխատանքներ	մ <sup>2</sup>	458.2
2	Ծածկի կառուցում տեղական խճուղ =10սմ ամբողջ տարածքի 25 %-ի չափով	մ <sup>3</sup>	14.9
3	Ասֆալտապատման տարածք =4սմ	մ <sup>2</sup>	458.2
4	Դիտահորերի բարձրացում	հատ	6




## Ճանապարհային հատվածի վերականգնում

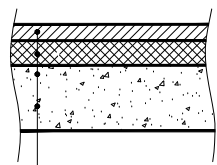


1. Մանրահատիկ ա/բ h=4սմ
2. Խճի շերտ տողորված բիտումով h=10սմ

## Ճանապարհի ծածկի կոնստրուկցիան

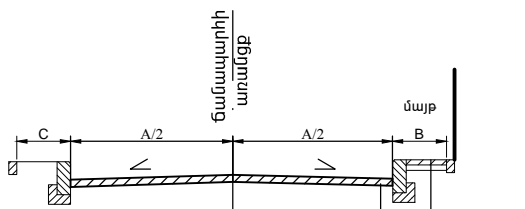

1. Մանրահատիկ ա/բ h=4սմ
2. Խճի շերտ տողորված բիտումով h=10սմ

## Փոսային նորոգման հատված Հատակագիծ

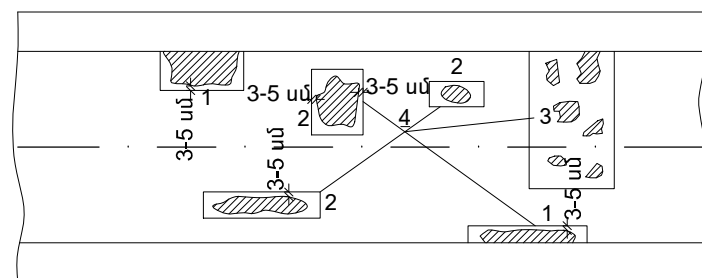


1. Եզրային փոսեր
2. Առանձին փոսեր
3. Համատարած փոսեր
4. Մշակվող ուրվագիծ

## ԾԱՆՈԹՈՒԹՅՈՒՆ

Քանդել փոսային հատվածի կողքերից 3-5 սմ ավելին փոսային նորոգում իրականացնելու համար

## Գոյություն ունեցող ծածկի փոսային նորոգում

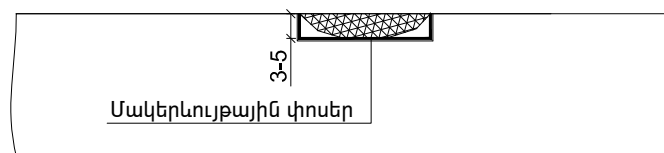

Փոսային նորոգում h = 3-5 սմ մանրահատիկ ա/բ

Ճաքերի վերականգնումը բիտումային մածուկով և ասֆալտբետոնով

ՀՀ ՎԱՅՈՑ ՁՈՐԻ ՍԱՐԶ, ԵՂԵԳՆԱԶՈՐ ՔԱՂԱՔԻ ԲԱԶՄԱԲԱԿԱՐԱՆ ՇԵՆՔԵՐԻ ԲԱԿԵՐԻ ԲԱՐԵԿԱՐԳՄԱՆ ԱՇԽԱՏԱՆՔԱՅԻՆ ՆԱԽԱԳԻԾ			Պայմանագիր N ՎՁՄ-ԲԸՆԱՇՁԲ-01/1			
Ն.Գ.Ճ.	Ա.Առաքելյան		ՇԻՆԱՐԱՐԱԿԱՆ ԱՇԽԱՏԱՆՔՆԵՐ	ՓՈՒԼ	ԹԵՐԹ	ԹԵՐԹԵՐ
Ստուգեց	Մնացականյան Վ.			ԱՆ	5	22
Ստուգեց	Կուլախազյան Վ.			ԱՆԴՐԱՆԻԿԻ 19 ՇԵՆՔԻ ԱՇԽԱՏԱՆՔԻ ԾԱՎԱԼՆԵՐԸ		
			«ՆՈՐԱՇԵՆ» ՆՏ ԱԿ			