



 






ՆԱՐԵԿԱՑՈՒ 3 ՇԵՆՔԻՆ ԿԻՑ ԱՍՖ.ՀԱՏՎԱԾԻ
ՀԱՏՎԱԿԱԳԻԾ. Մ 1:1000

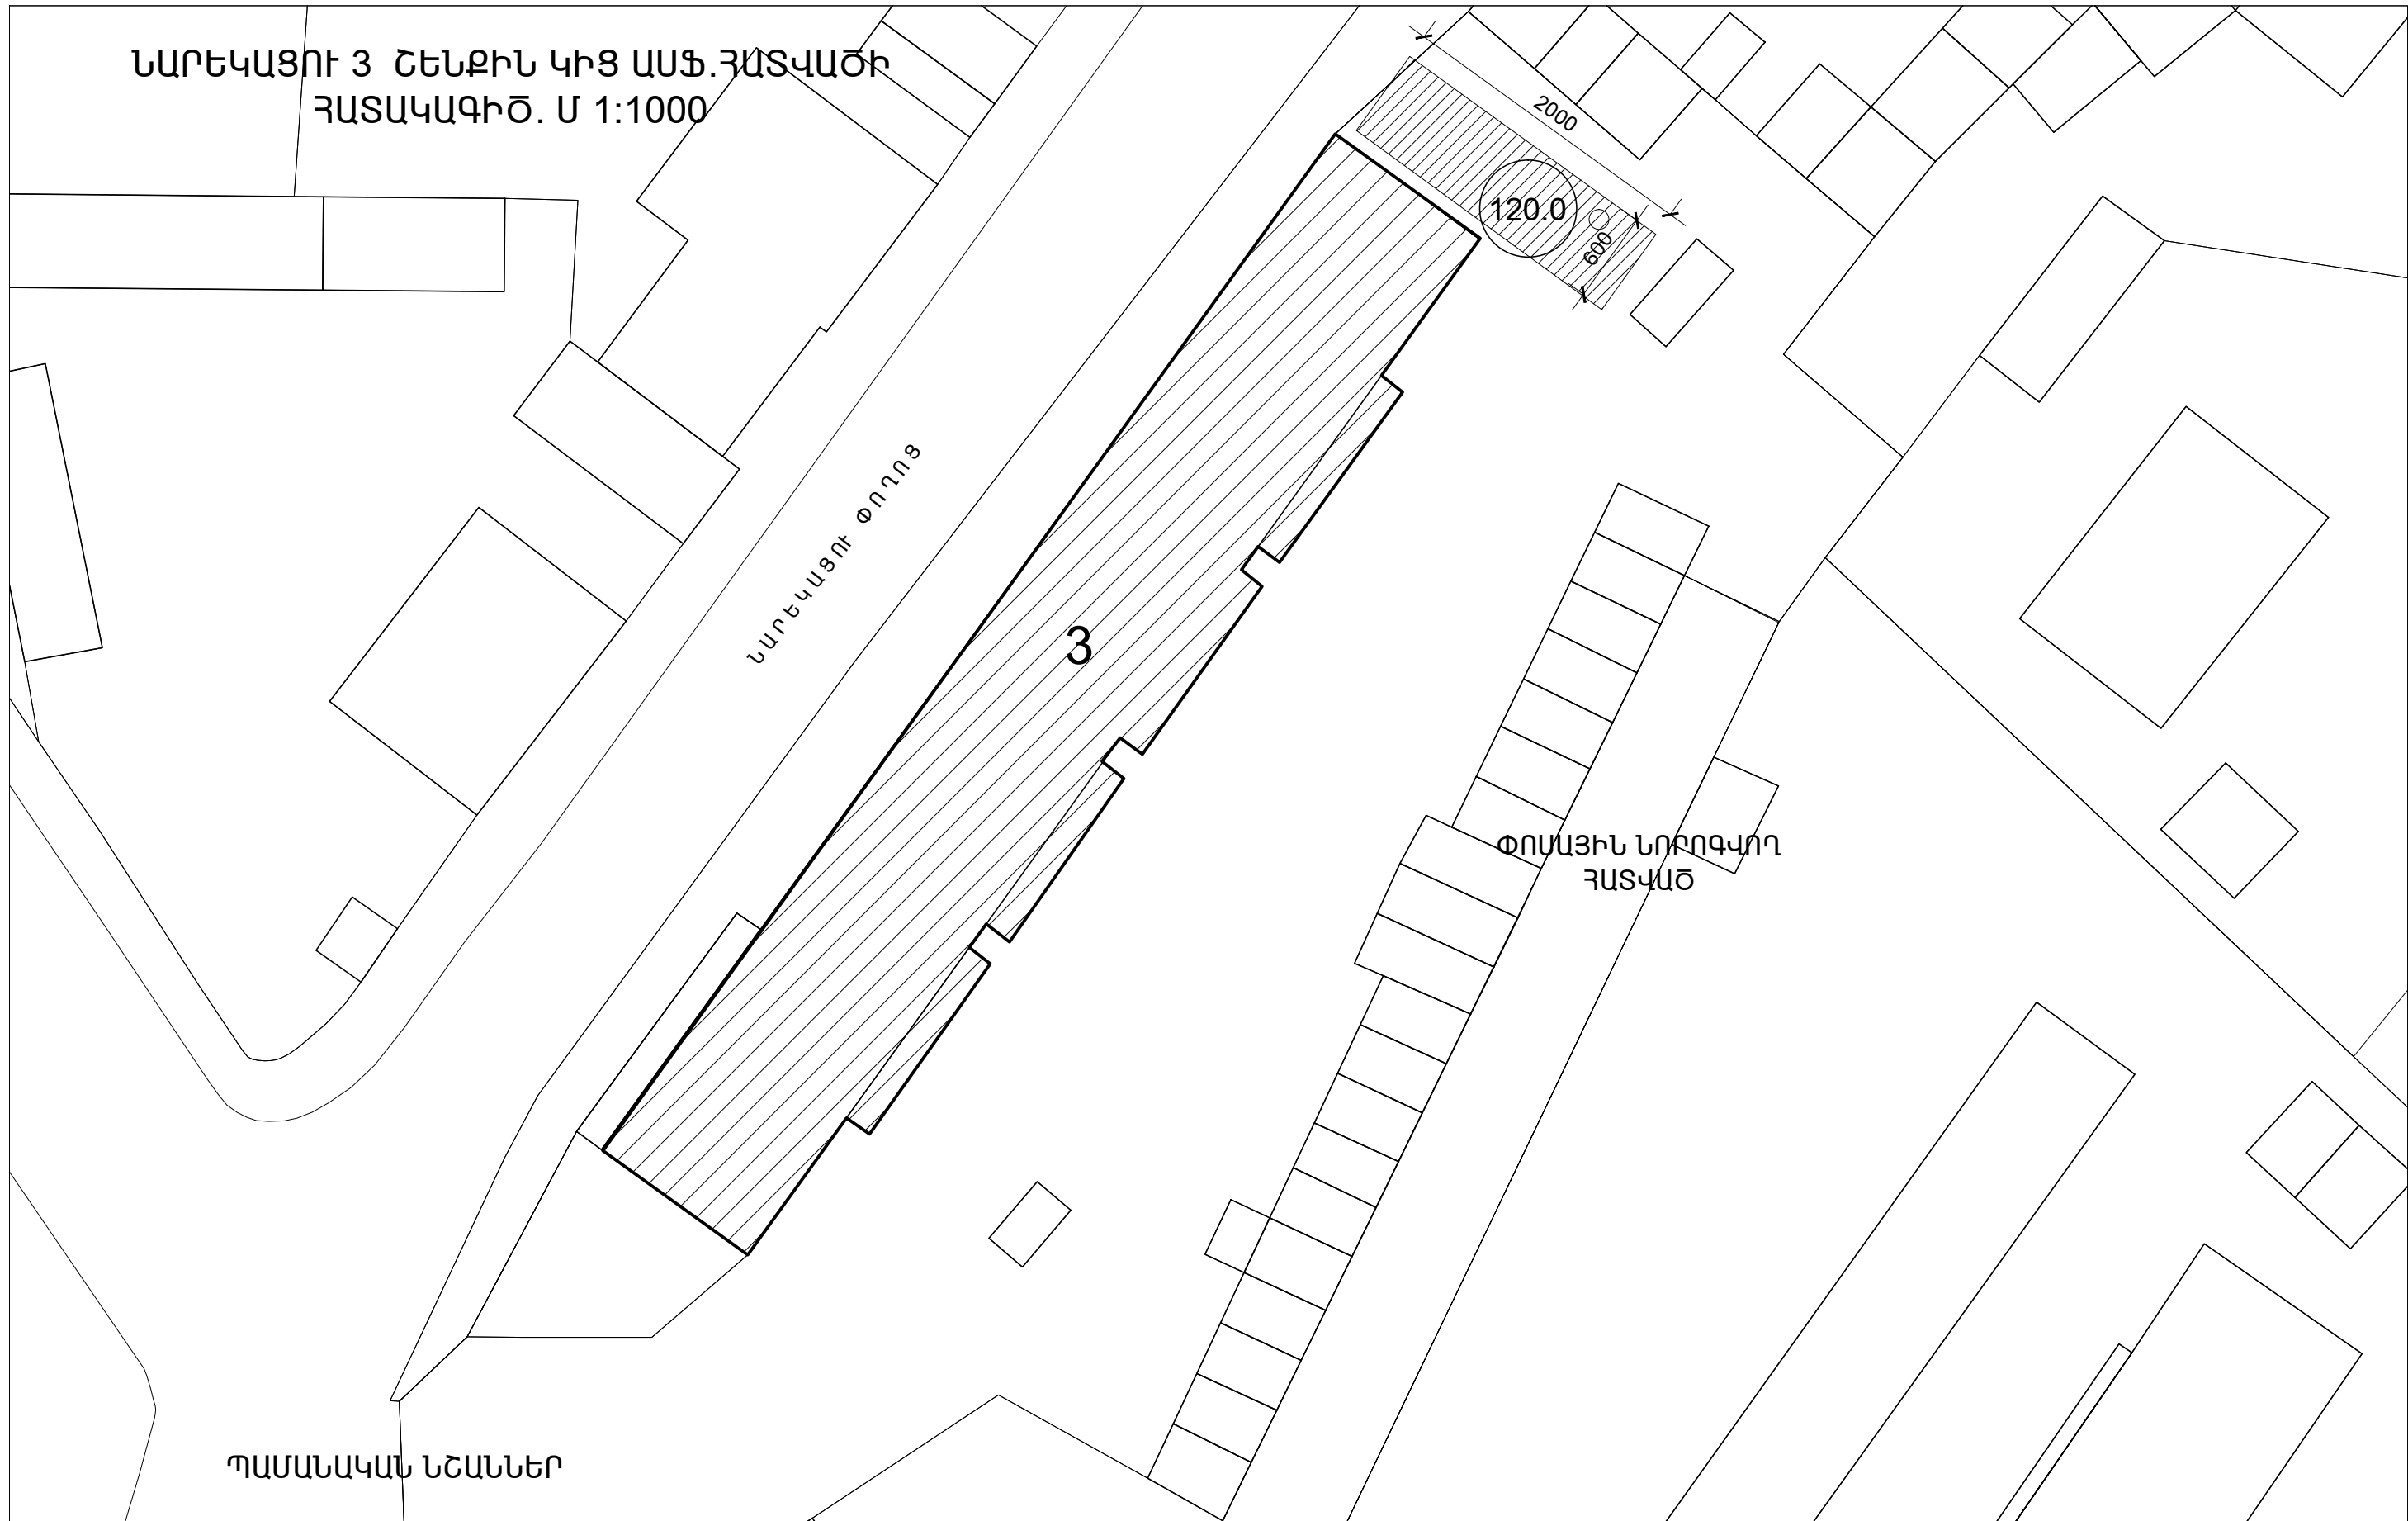

ՊԱՍԱՆԱԿԱՆ ՆՇԱՆՆԵՐ

-  ԱՍԱՆՏԱՊԱՏՎՈՂ ՏԱՐԱԾՔ
-  ՇԵՆՔԻ ՏԱՐԱԾՔ
-  ԴԻՏԱՀՈՐ
-  ՏԱՐԱԾՔԻ ՄԱԿԵՐԵՄ

ՀՀ ՎԱՅՈՑ ՋՈՐԻ ՄԱՐԶ, ԵՂԵԳՆԱՉՈՐ ՔԱՂԱՔԻ ԲԱԶՄԱԲՆԱԿԱՐԱՆ ՇԵՆՔԵՐԻ ԲԱԿԵՐԻ ԲԱՐԵԿԱՐԳՄԱՆ ԱՇԽԱՏԱՆՔԱՅԻՆ ՆԱԽԱԳԻԾ			Պայմանագիր N ՎՁՄ-ԲԸՆԱՇՁԲ-01/1			
Ն.Գ.Ճ.	Ա.Առաքելյան		ՇԻՆԱՐԱՐԱԿԱՆ ԱՇԽԱՏԱՆՔՆԵՐ	ՓՈՒԼ	ԹԵՐԹ	ԹԵՐԹԵՐ
Ստուգեց	Մնացականյան Վ.			ԱՆ	16	22
Ստուգեց	Կուլախազյան Վ.					
ՆԱՐԵԿԱՑՈՒ 3 ՇԵՆՔԻՆ ԿԻՑ ԱՍՖ.ՀԱՏՎԱԾԻ ՀԱՏՎԱԿԱԳԻԾ. Մ 1:1000				«ՆՈՐԱՇԵՆ» ՆՏ ԱԿ		