ՄԱՐԶՊԵՏԱՐԱՆԻ ՏԱՐԱԾՔԻՆ ԿԻՑ
ԱՍՖ.ՀԱՏՎԱԾԻՀԱՏԱԿԱԳԻԾ. Մ 1:1000

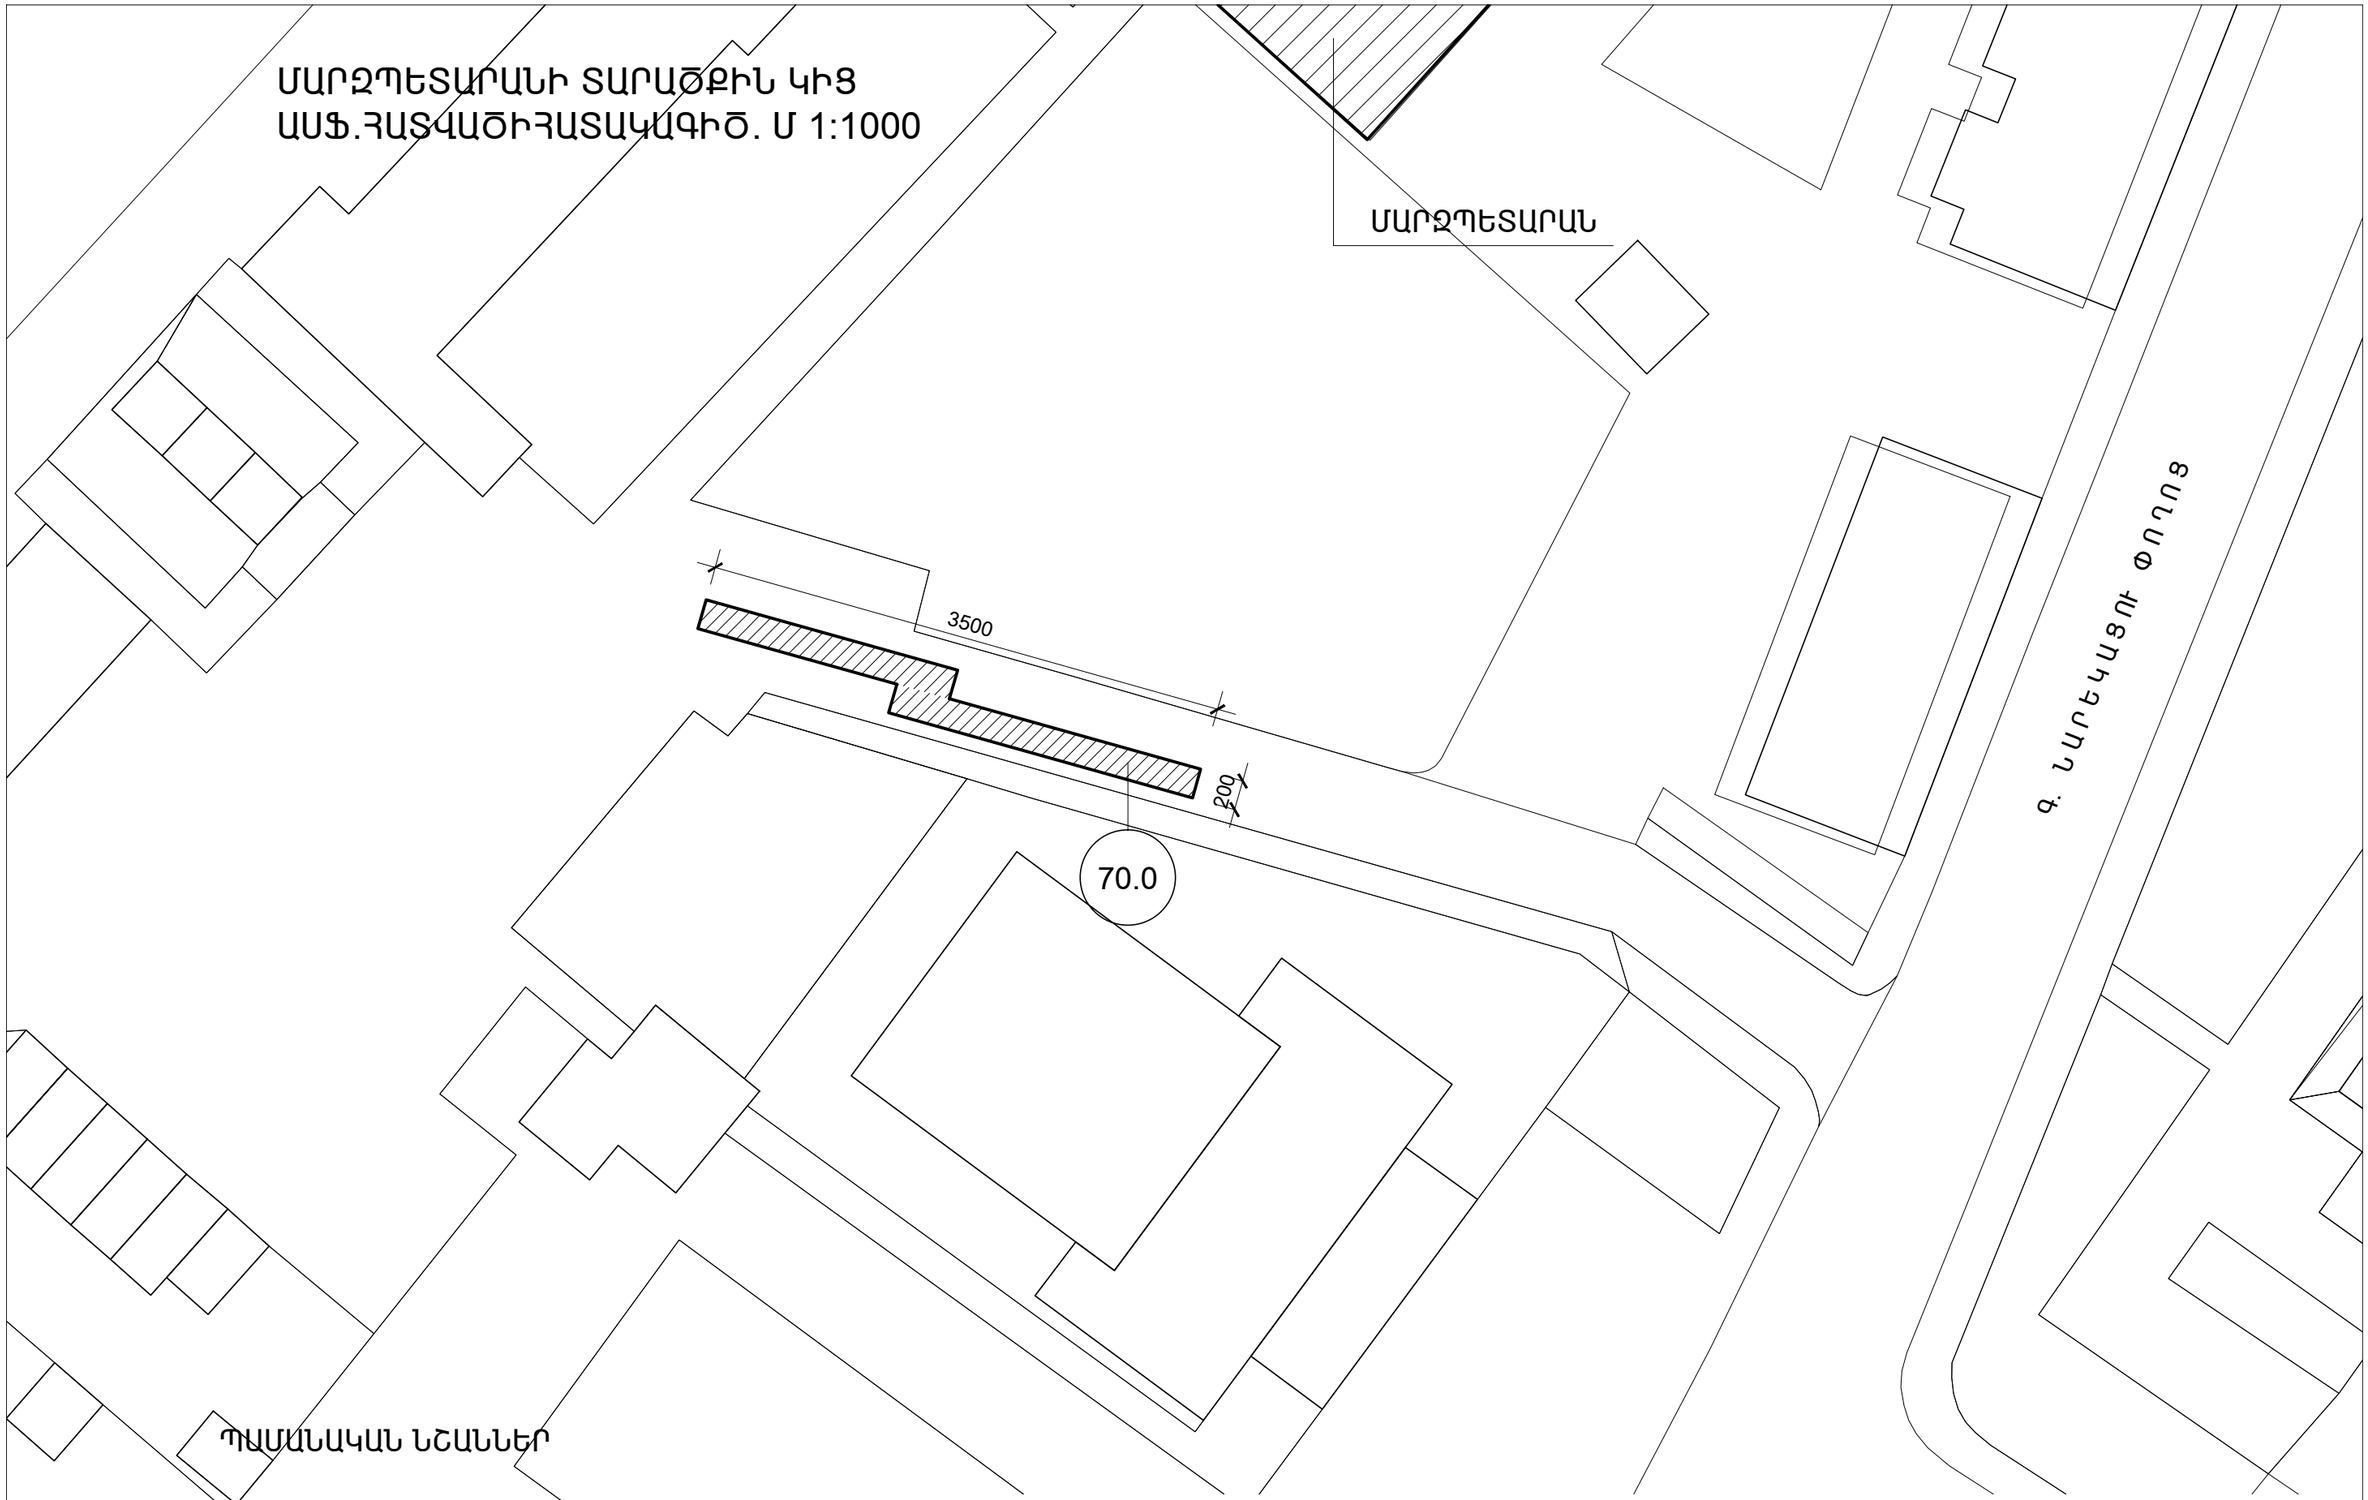

ՊԱՄԱՆԱԿԱՆ ՆՇԱՆՆԵՐ

- ԱՍԱԼՏԱՊԱՏՎՈՂ ՏԱՐԱԾՔ
- ՇԵՆՔԻ ՏԱՐԱԾՔ
- ԴԻՏԱՀՈՐ
- 0.00 ՏԱՐԱԾՔԻ ՄԱԿԵՐԵՍ

ՀՀ ՎԱՅՈՑ ՁՈՐԻ ՄԱՐԶ,ԵՂԵԳՆԱՁՈՐ ՔԱՂԱՔԻ ԲԱԶՄԱԲՆԱԿԱՐԱՆ ՇԵՆՔԵՐԻ ԲԱԿԵՐԻ ԲԱՐԵԿԱՐԳՄԱՆ ԱՇԽԱՏԱՆՔԱՅԻՆ ՆԱԽԱԳԻԾ				Պայմանագիր N ՎՁՄ-ԲԸՆԱՇՁԲ-01/1		
Ն.Գ.Ճ.	Ա.Առաքելյան		ՇԻՆԱՐԱՐԱԿԱՆ ԱՇԽԱՏԱՆՔՆԵՐ	ՓՈՒԼ	ԹԵՐԹ	ԹԵՐԹԵՐ
Ստուգեց	Մնացականյան Վ.			ԱՆ	21	22
Ստուգեց	Կուլախսզյան Վ.					
			ՄԱՐԶՊԵՏԱՐԱՆԻ ՏԱՐԱԾՔԻՆ ԿԻՑ ԱՍՖ.ՀԱՏՎԱԾԻՀԱՏԱԿԱԳԻԾ. Մ 1:1000	«ՆՈՐԱՇԵՆ» ՆՏ ԱԿ		