


ԿՏՐՎԱԾՔ 1 - 1 (Վերանորոգում)

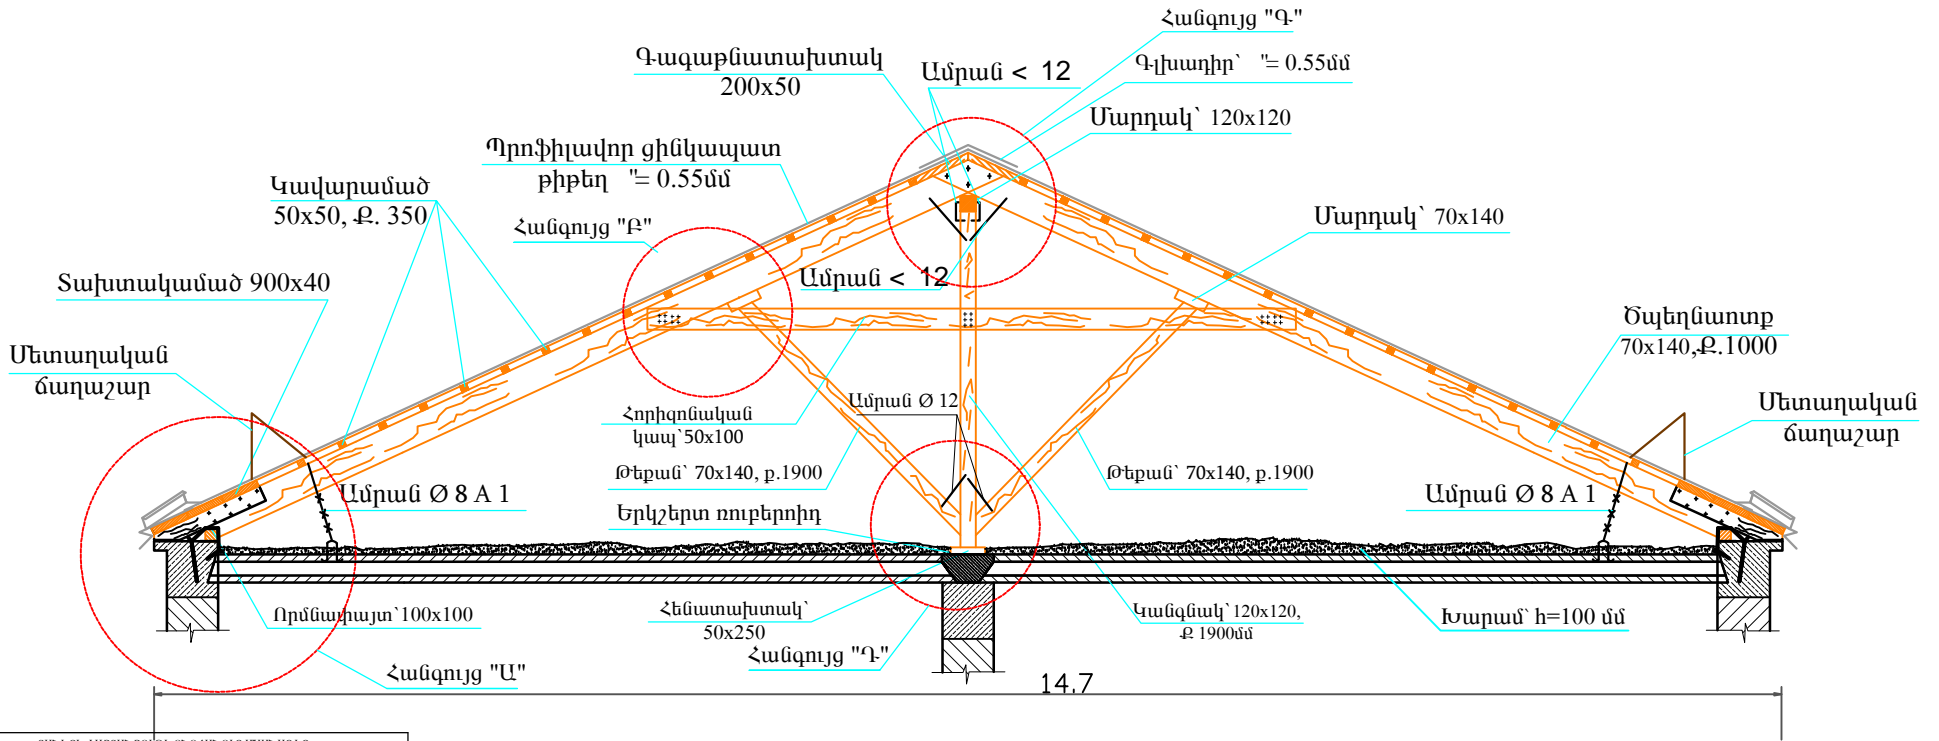

Գիրք	ԱՆՎԱՆՈՒՄԸ	Չափման միավոր	Քանակը	Մանրորդ
1	Որմնափայտ՝ 100x100	մ ³	0.875	L=87.5մ
2	Որմնափայտ՝ 120x50 (գրտք. ունեւոր փայտամշակ)	մ ³	0.326	L=54.4մ
3	Հենատախտակ՝ 50x200	մ ³	0.212	L=21.2մ
4	Կանգնակ՝ 120x120	մ ³	0.345	H=2 մ n=12 հատ
5	Թեքան՝ 140x70	մ ³	0.705	L=2.4 մ n=30 հատ
6	Կենտրոնական մարդակ՝ 120x120	մ ³	0.302	L=21 մ
7	Մարդակ՝ 140x70	մ ³	0.568	L=58 մ
8	Հորիզոնական կապ 120x50 (գրտք. ունեւոր փայտամշակ)	մ ³	0.324	L=4.5 մ n=12 հատ
9	Կղտուրյան կապեր Ø 150 (գրտք. ունեւոր փայտամշակ)	մ ³	0.197	L=2.8 մ n=4 հատ
10	Գագաթնատախտակ՝ 200x50	մ ³	0.42	L=42 մ
11	Ծպեղնատուր անկյունագծային՝ 160x80	մ ³	0.435	L=8.5 մ n=4 հատ
12	Ծպեղնատուր՝ 140x70	մ ³	3.88	L=396 մ
13	Մայրակցորդ՝ 120x50 (գրտք. ունեւոր փայտամշակ)	մ ³	0.201	L=2.4 մ n=14 հատ
14	Մայրակցորդ՝ 120x50 (գրտք. ունեւոր փայտամշակ)	մ ³	0.37	L=2.2 մ n=28 հատ
15	Մայրակցորդ՝ 120x50 (գրտք. ունեւոր փայտամշակ)	մ ³	0.23	L=0.8 մ n=48 հատ
16	Տախտակամամ՝ 40x90	մ ³	3.135	L=87.1 մ
17	Կավարանամ՝ 50x50 Ք. 350 մմ	մ ³	2.237	L=895 մ
18	Կավարանամ՝ 50x50 Ք. 250 մմ	մ ³	0.515	L=206 մ

Ծանոթություն

Տանիքի որմնափայտը և հենատափաստը 2000մմ քայլով ամրակապել նախորոք շինության կմախքի մեջ պոլիմեր ցեմենտային շաղախով ամրակցված ամրաններից՝ ամրանալարի միջոցով:
Տանիքի ծպեղնատուրները 2000մմ քայլով ամրակապել տանիքի ծածկի սալերի մոնտաժային ծխնիներից:

Վեղի քաղաքի Գայի 9 շենքի տանիքի վերանորոգում

ՏՆՕՐԵՆ	Մ.ՄՈՒՐԱԴՅԱՆ		ՓՈՒԼ	ԹԵՐԹ	ԹԵՐԹԵՐ
Ն.Գ.Ճ	Ա.ՄԵԼԻՔՅԱՆ		ՏԱՆԻՔԻ ՎԵՐԱՆՈՐՈԳՈՒՄ	ԱՆ	4
ՆԱԽԱԳԾ.	Վ. ՂԱԶԱՐՅԱՆ				
Տանիքի կարվածք 1 - 1 (Վերանորոգում)			"ՏԵԽՇԻՆ" ՍՊԸ		