


ՏԱՆԻՔԻ ՓԱՅՏԱՆՅՈՒԹԻ ՀԱՏԱԿԱԳԻԾ (Մխենա)

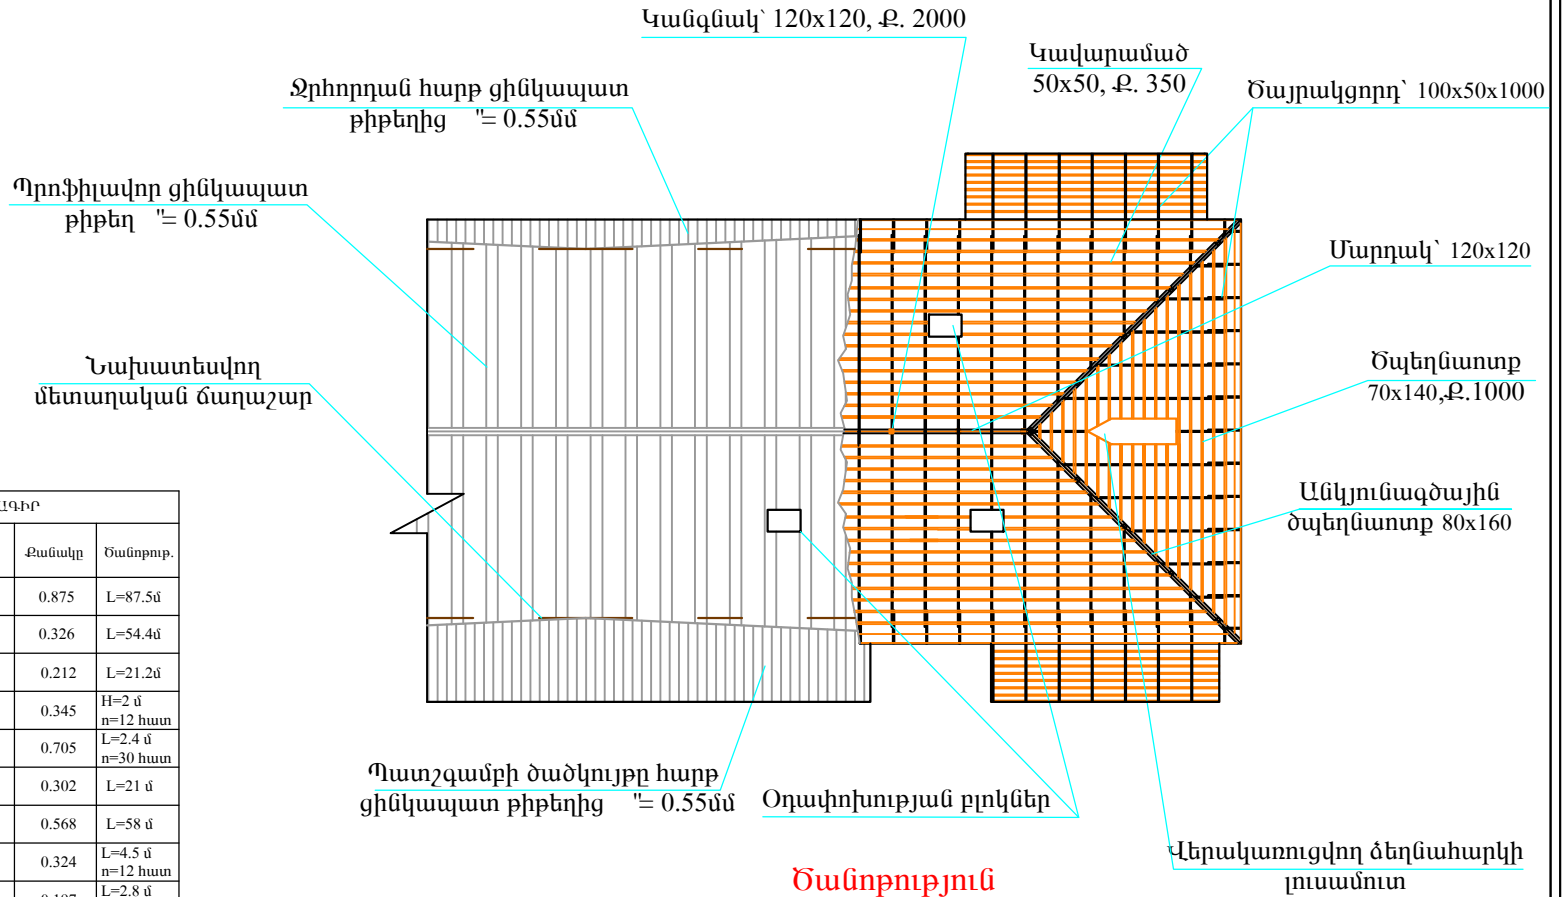

ՏԱՆԻՔԻ ՓԱՅՏԱՆՅՈՒԹԻ ԸՆԴՀԱՆՈՒՐ ՄԱՍՆԱԳԻՐ				
Գ-իք	ԱՆՎԱՆՈՒՄԸ	Չափման միավոր	Քանակը	Ծանոթություն
1	Որմնափայտ՝ 100x100	մ ³	0.875	L=87.5մ
2	Որմնափայտ՝ 120x50 (գրյուր. ունեցող փայտանյութից)	մ ³	0.326	L=54.4մ
3	Հենատապաստ՝ 50x200	մ ³	0.212	L=21.2մ
4	Կանգնակ՝ 120x120	մ ³	0.345	H=2 մ n=12 հաստ
5	Թեքան՝ 140x70	մ ³	0.705	L=2.4 մ n=30 հաստ
6	Կենտրոնական մարդակ՝ 120x120	մ ³	0.302	L=21 մ
7	Մարդակ՝ 140x70	մ ³	0.568	L=58 մ
8	Հորիզոնական կապ 120x50 (գրյուր. ունեցող փայտանյութից)	մ ³	0.324	L=4.5 մ n=12 հաստ
9	Կոշտության կապեր Ø 150 (գրյուր. ունեցող փայտանյութից)	մ ³	0.197	L=2.8 մ n=4 հաստ
10	Գազաբնատախտակ՝ 200x50	մ ³	0.42	L=42 մ
11	Ծպեղնատար անկյունագծային՝ 160x80	մ ³	0.435	L=8.5 մ n=4 հաստ
12	Ծպեղնատար՝ 140x70	մ ³	3.88	L=396 մ
13	Ծայրակցորդ՝ 120x50 (գրյուր. ունեցող փայտանյութից)	մ ³	0.201	L=2.4 մ n= 14 հաստ
14	Ծայրակցորդ՝ 120x50 (գրյուր. ունեցող փայտանյութից)	մ ³	0.37	L=2.2 մ n= 28 հաստ
15	Ծայրակցորդ՝ 120x50 (գրյուր. ունեցող փայտանյութից)	մ ³	0.23	L=0.8 մ n= 48 հաստ
16	Տախտակամած՝ 40x900	մ ³	3.135	L=87.1 մ
17	Կավարամած՝ 50x50 Ք. 350 մմ	մ ³	2.237	L=895 մ
18	Կավարամած՝ 50x50 Ք. 250 մմ	մ ³	0.515	L=206 մ

Ծանոթություն

- Ցինկապատ ջրհավաքի վերջնամասը 10 մմ ծռել դեպի վեր և ինքնաձիգ պտուտակով ամրացնել կավարամածին:
- Պրոֆիլավոր ցինկապատ քիթեղը ամրացնել կավարամածին ինքնաձիգ պտուտակներով:

Վեղի քաղաքի Գ-այի 9 շենքի տանիքի վերանորոգում

ՏՆՕՐԵՆ	Մ.ՄՈՒՐԱԴՅԱՆ	<i>Ս.Ս.</i>	ՏԱՆԻՔԻ ՎԵՐԱՆՈՐՈԳՈՒՄ	ՓՈՒԼ	ԹԵՐԹ	ԹԵՐԹԵՐ	
Ն.Գ.Ճ	Ա.ՄԵԼԻՔՅԱՆ	<i>Ս.Ս.</i>		Տանիքի փայտանյութի հատակագիծ	ԱՆ	6	10
ՆԱԽԱԳԾ.	Վ. ՂԱԶԱՐՅԱՆ	<i>Վ.Ղ.</i>			"ՏԵԽՇԻՆ" ՍՊԸ		