ԿՏՐՎԱԾՔ 2 - 2 (Վերանորոգում)

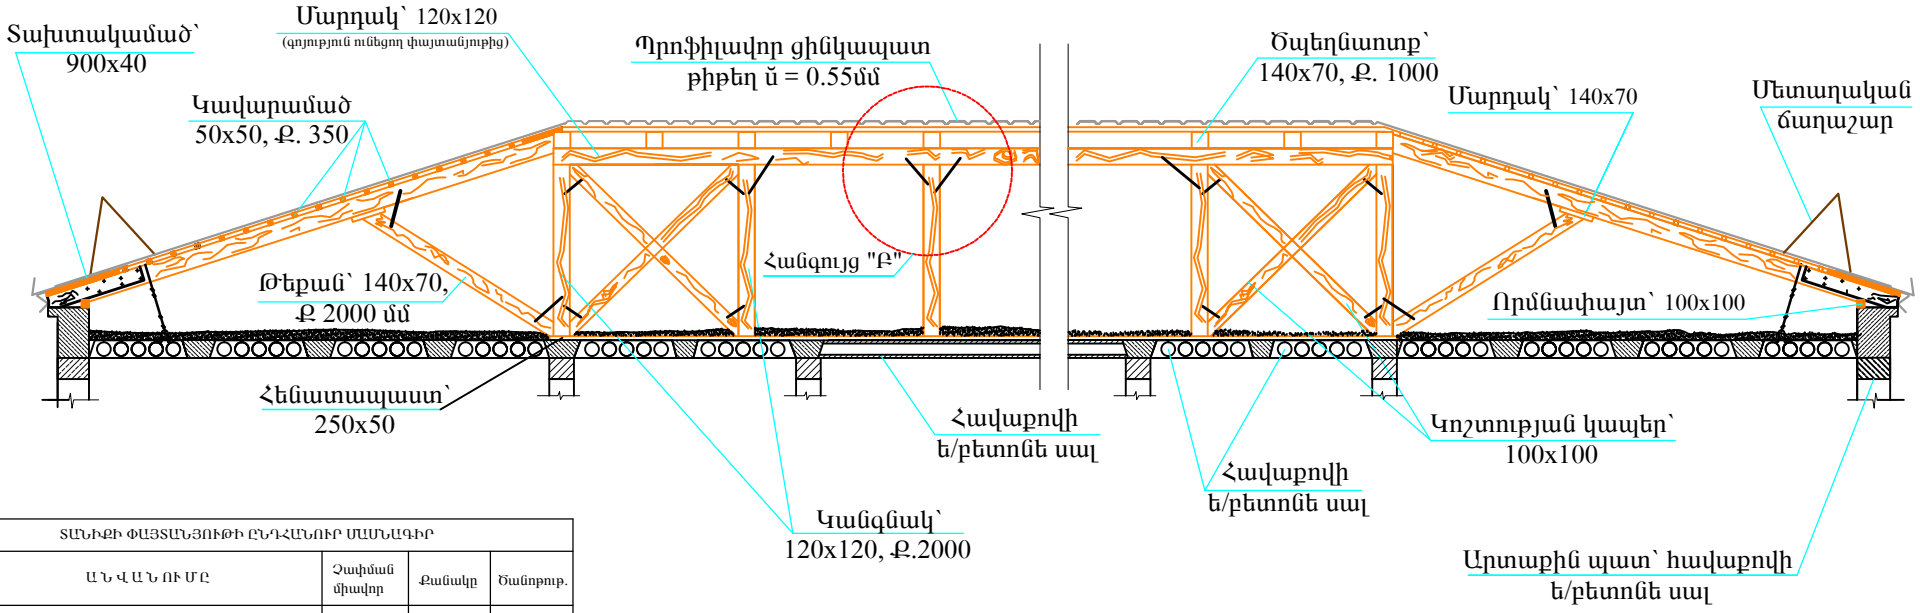

ՏԱՆԻՔԻ ՓԱՅՏԱՆՅՈՒԹԻ ԸՆԴՀԱՆՈՒՐ ՄԱՍՆԱԳԻՐ				
Դիրք	Ա Ն Վ Ա Ն ՈՒ Մ Ը	Չափման միավոր	Քանակը	Ծանոթութ.
1	Որմնափայտ՝ 100x100	մ³	0.875	L=87.5մ
2	Որմնափայտ՝ 120x50 (գոյութ. ունեցող փայտանյութից)	մ³	0.326	L=54.4մ
3	Հենատապաստ՝ 50x200	մ³	0.212	L=21.2մ
4	Կանգնակ՝ 120x120	մ³	0.345	H=2 մ n=12 հատ
5	Թեքան՝ 140x70	մ³	0.705	L=2.4 մ n=30 հատ
6	Կենտրոնական մարդակ՝ 120x120	մ³	0.302	L=21 մ
7	Մարդակ՝ 140x70	մ³	0.568	L=58 մ
8	Հորիզոնական կապ 120x50 (գոյութ. ունեցող փայտանյութից)	մ³	0.324	L=4.5 մ n=12 հատ
9	Կոշտության կապեր Ø 150 (գոյութ. ունեցող փայտանյութից)	մ³	0.197	L=2.8 մ n=4 հատ
10	Գագաթնատախտակ՝ 200x50	մ³	0.42	L=42 մ
11	Ծպեղնաոտք անկյունագծային՝ 160x80	մ³	0.435	L=8.5 մ n=4 հատ
12	Ծպեղնաոտք՝ 140x70	մ³	3.88	L=396 մ
13	Ծայրակցոդ՝ 120x50 (գոյութ. ունեցող փայտանյութից)	մ³	0.201	L=2.4 մ n= 14 հատ
14	Ծայրակցոդ՝ 120x50 (գոյութ. ունեցող փայտանյութից)	մ³	0.37	L=2.2 մ n= 28 հատ
15	Ծայրակցոդ՝ 120x50 (գոյութ. ունեցող փայտանյութից)	մ³	0.23	L=0.8 մ n= 48 հատ
16	Տախտակամած՝ 40x900	մ³	3.135	L=87.1 մ
17	Կավարամած՝ 50x50 Ք. 350 մմ	մ³	2.237	L=895 մ
18	Կավարամած՝ 50x50 Ք. 250 մմ	մ³	0.515	L=206 մ

Ծանոթություն

Տանիքի որմնափայտը և հենատափաստը 2000մմ քայլով ամրակապել նախորոք շինության կմախքի մեջ պոլիմեր ցեմենտային շաղախով ամրակցված ամրանիներից՝ ամրանալարի միջոցով:
Տանիքի ծպեղնաոտքերը 2000մմ քայլով ամրակապել տանիքի ծածկի սալերի մոնտաժային ծխնիներից:

Վեդի քաղաքի Գայի 9 շենքի տանիքի վերանորոգում							
ՏՆՕՐԵՆ	Մ.ՄՈՒՐԱԴՅԱՆ			ՏԱՆԻՔԻ ՎԵՐԱՆՈՐՈԳՈՒՄ	ՓՈՒԼ	ԹԵՐԹ	ԹԵՐԹԵՐ
Ն.Գ.Ճ	Ա.ՄԵԼԻՔՅԱՆ				ԱՆ	5	10
ՆԱԽԱԳԾ.	Վ. ՂԱԶԱՐՅԱՆ						
				Կտրվածք 2-2 (Վերանորոգում)	"ՏԵԽՇԻՆ" ՍՊԸ		