


ՏԱՆԻՔԻ ՀԱՏԱԿԱԳԻԾ Մ 1:200 (Վերանորոգում)

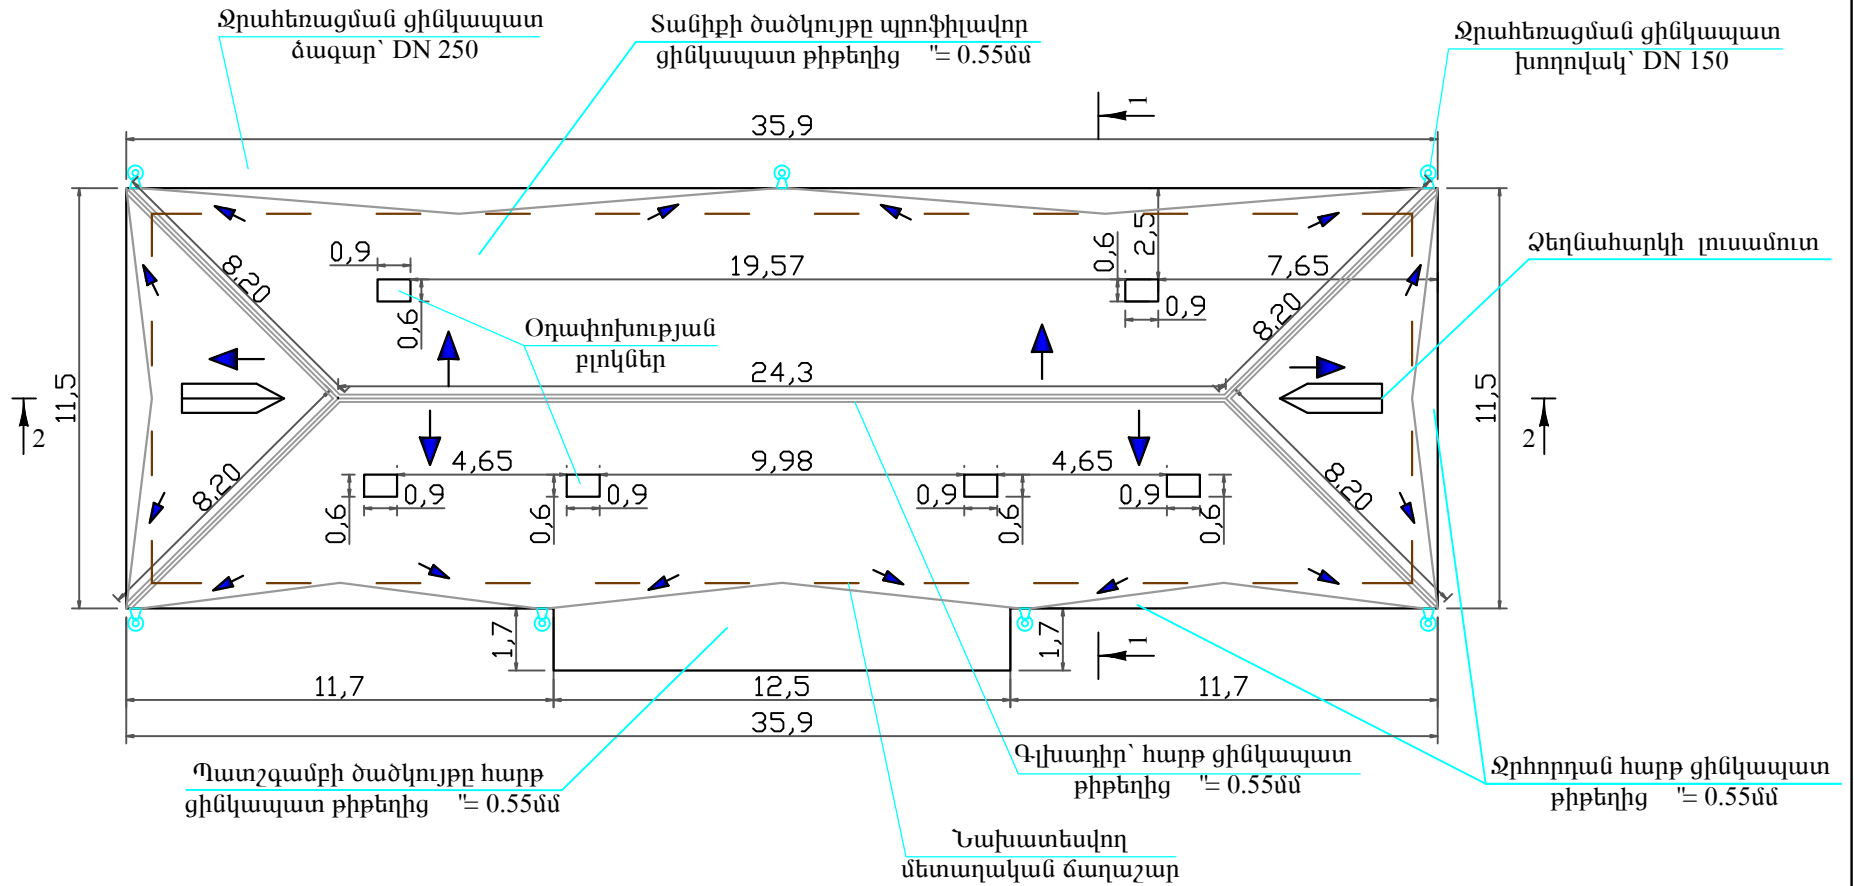

Ծանոթություն

Նոր կառուցվող տանիքը նախատեսված է լանջավոր կազմակերպված ջրահեռացումով, փայտյա կրող կոնստրուկցիաների և կավարամածի վրա: Տանիքի ծածկույթը նախատեսված է ցինկապատ պրոֆիլավորված = 0.55մմ հաստությամբ քիթելից: Ջրհորդանները, ջրահեռացման խողովակները և ձագարները, գազաթային էլեմենտները, տանիքի քամհար պատուհանների ծածկույթը նախատեսված է ցինկապատ հարթ = 0.55մմ հաստությամբ քիթելից:

Վեղի քաղաքի Արարատյան 40 շենքի տանիքի վերանորոգում

ՏՆՕՐԵՆ	Մ.ՄՈՒՐԱԴՅԱՆ	<i>[Signature]</i>		ՏԱՆԻՔԻ ՎԵՐԱՆՈՐՈԳՈՒՄ	ՓՈՒԼ	ԹԵՐԹ	ԹԵՐԹԵՐ
Ն.Գ.Ճ	Ա.ՄԵԼԻՔՅԱՆ	<i>[Signature]</i>			ԱՆ	3	12
ՆԱԽԱԳԾ.	Վ. ՎԱԶԱՐՅԱՆ	<i>[Signature]</i>			Տանիքի հատակագիծ Մ 1:200 (Վերանորոգում)		
					"ՏԵՆՇԻՆ" ՍՊԸ		