


ԿՏՐՎԱԾՔ 1 - 1 (Վերանորոգում)

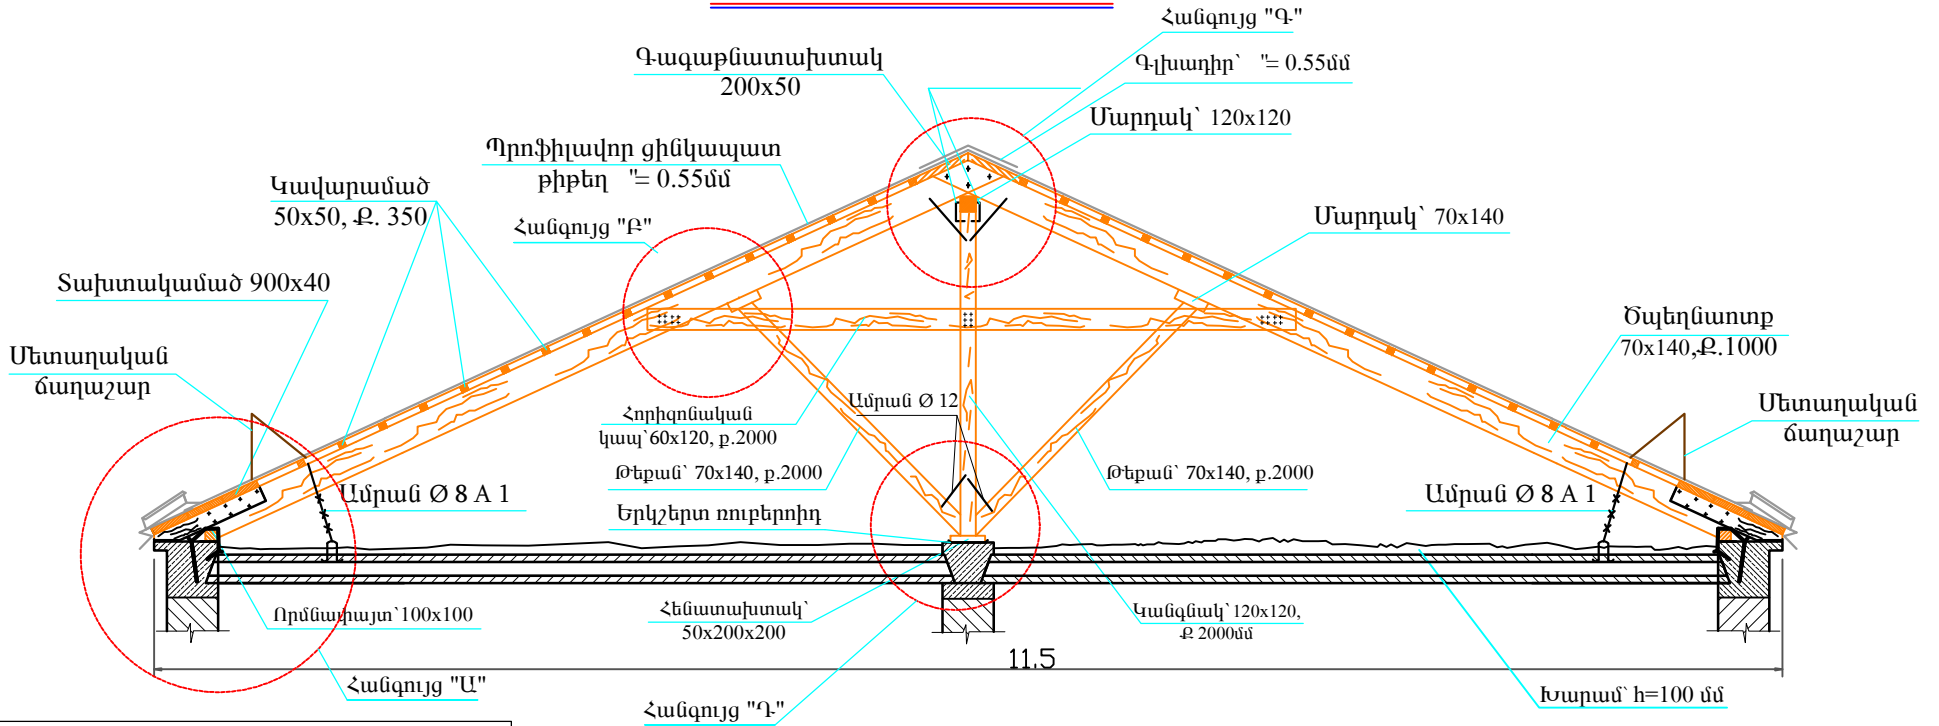

ՏԱՆԻՔԻ ՓԼՅՏԱՆՅՈՒԹԻ ԸՆԴՀԱՆՈՒՐ ՄԱՆԱԳԻՐ				
Գիրք	ԱՆՎԱՆՈՒՄԸ	Չափման միավոր	Քանակը	Ճանրոք.
1	Որմնափայտ՝ 100x100	մ ³	0.928	L=92.8մ
2	Որմնափայտ՝ 100x50 <small>(գրոթրոն ունեցող փայտամորթի)</small>	մ ³	0.07	L=14.1մ
3	Հենատախտակ՝ 50x200	մ ³	0.24	L=24մ
4	Կանգնակ՝ 120x120	մ ³	0.355	H= 1.9 մ n=13 հաստ
5	Թեքան՝ 140x70	մ ³	0.705	L=2.25 մ n=32 հաստ
6	Կենտրոնական մարդակ՝ 120x120	մ ³	0.345	L=24մ
7	Մարդակ՝ 140x70	մ ³	0.623	L=63.6մ
8	Հորիզոնական կապ 100x50 <small>(գրոթր. ունեցող փայտամորթի)</small>	մ ³	0.292	L=4.5 մ n=13 հաստ
9	Կոշտության կապեր 100x100	մ ³	0.11	L=2.75 մ n=4 հաստ
10	Գագաթնատախտակ՝ 200x50	մ ³	0.48	L=48մ
11	Ծպեղնատուր՝ 140x70	մ ³	4.157	L=424.2մ
12	Ծպեղնատուր անկյունագծային՝ 160x80	մ ³	0.42	L=32.8մ
13	Ճայրակցորդ՝ 50x100 <small>(գրոթր. ունեցող փայտամորթի)</small>	մ ³	0.336 0.144	H=84հաստ, L=0.8մ n=12ստ, L=2.4մ
14	Տախտակամած՝ 40x900	մ ³	3.33	L=92.4մ
15	Կավարամած՝ 50x50 ք. 350 մմ ք. 250 մմ	մ ³	2.41 0.16	L=964.8մ L=64.2 մ

Ծանոթություն

Տանիքի որմնափայտը և հենատախտակը 2000մմ քայլով ամրակապել նախորոք շինության կմախքի մեջ պոլիմեր ցեմենտային շաղախով ամրակցված ամրաններից՝ ամրանալարի միջոցով:
 Տանիքի ծպեղնատուրները 2000մմ քայլով ամրակապել տանիքի ծածկի սալերի մոնտաժային ծխնիններից:

Վեղի քաղաքի Արարատյան 40 շենքի տանիքի վերանորոգում				
ՏՆՕՐԵՆ	Մ.ՄՈՒՐԱԴՅԱՆ	<i>Սև</i>	ՏԱՆԻՔԻ ՎԵՐԱՆՈՐՈԳՈՒՄ	
Ն.Գ.Ը	Ա.ՄԵԼԻՔՅԱՆ	<i>Սև</i>	ՓՈՒԼ	ԹԵՐԹ
ՆԱԽԱԳԾ.	Վ. ՂԱԶԱՐՅԱՆ	<i>Սև</i>	ԱՆ	4
				12
Տանիքի կարվածք 1 - 1 (Վերանորոգում)			"ՏԵԽՇԻՆ" ՍՊԸ	