


ՏԱՆԻՔԻ ՓԱՅՏԱՆՅՈՒԹԻ ՀԱՏԱԿԱԳԻԾ (Մխենա)

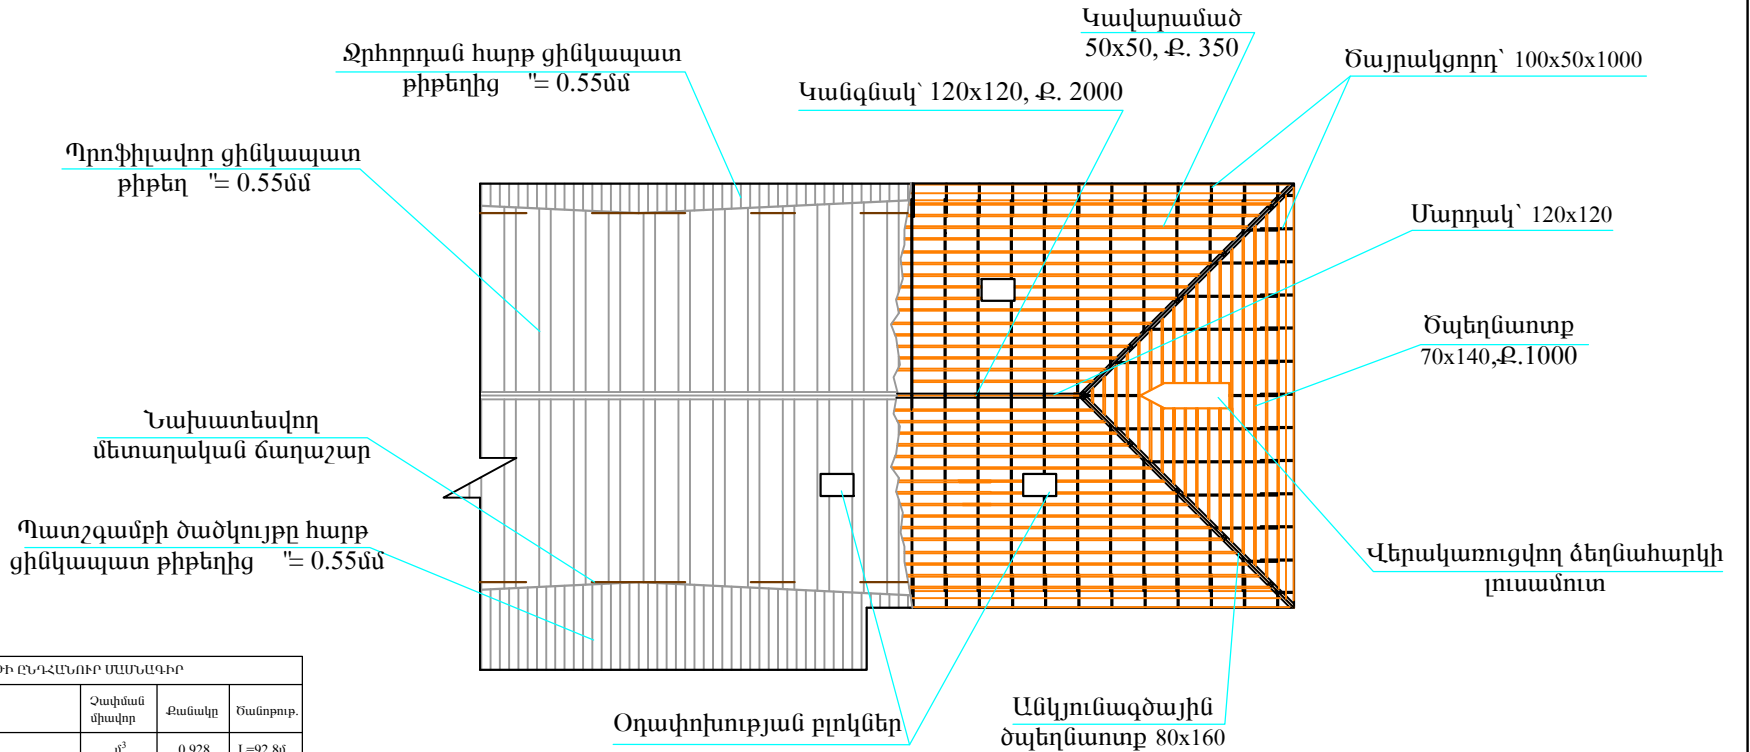

Ծանոթություն

1. Ցինկապատ ջրհավաքի վերջնամասը 10 մմ ծռել դեպիվեր և ինքնաձիգ պտուտակով ամրացնել կավարամածին:
2. Պրոֆիլավոր ցինկապատ քիթեղը ամրացնել կավարամածին ինքնաձիգ պտուտակներով:

ՏԱՆԻՔԻ ՓԱՅՏԱՆՅՈՒԹԻ ԸՆԴՀԱՆՈՒՐ ՄԱՆԱԳԻՐ				
Գիրք	Ա Ն Վ Ա Ն ՈՒ Մ Ը	Չափման միավոր	Քանակը	Ծանոթություն
1	Որմնափայտ՝ 100x100	մ ³	0.928	L=92.8մ
2	Որմնափայտ՝ 100x50 <small>(գրոթորմ ունեցող փայտամյութից)</small>	մ ³	0.07	L=14.1մ
3	Հենատապաստ՝ 50x200	մ ³	0.24	L=24մ
4	Կանգնակ՝ 120x120	մ ³	0.355	H= 1.9 մ n=13 հաստ
5	Թեղան՝ 140x70	մ ³	0.705	L=2.25 մ n=32 հաստ
6	Կենտրոնական մարդակ՝ 120x120	մ ³	0.345	L=24մ
7	Մարդակ՝ 140x70	մ ³	0.623	L=63.6մ
8	Հորիզոնական կապ 100x50 <small>(գրոթոր. ունեցող փայտամյութից)</small>	մ ³	0.292	L=4.5 մ n=13 հաստ
9	Կոշտության կապեր 100x100	մ ³	0.11	L=2.75 մ n=4 հաստ
10	Գագարնատախտակ՝ 200x50	մ ³	0.48	L=48մ
11	Ծպեղնատար՝ 140x70	մ ³	4.157	L=424.2մ
12	Ծպեղնատար անկյունագծային՝ 160x80	մ ³	0.42	L=32.8մ
13	Ծայրակցորդ՝ 50x100 <small>(գրոթոր. ունեցող փայտամյութից)</small>	մ ³	0.336 0.144	n=8հաստ, L=0.8մ n=12հաստ, L=2.4մ
14	Տախտակամած՝ 40x900	մ ³	3.33	L=92.4մ
15	Կավարամած՝ 50x50 Ք. 350 մմ Ք. 250 մմ	մ ³	2.41 0.16	L=964.8մ L=64.2 մ

Վեղի քաղաքի Արարատյան 40 շենքի տանիքի վերանորոգում								
ՏՆՕՐԵՆ	Մ.ՄՈՒՐԱԳՅԱՆ	<i>[Signature]</i>		ՏԱՆԻՔԻ ՎԵՐԱՆՈՐՈԳՈՒՄ	ՓՈՒԼ	ԹԵՐԹ	ԹԵՐԹԵՐ	
Ն.Գ.Ճ	Ա.ՄԵԼԻՔՅԱՆ	<i>[Signature]</i>			Տանիքի փայտանյութի հատակագիծ	ԱՆ	5	12
ՆԱՆԱԳ.Ծ.	Վ. ՂԱԶԱՐՅԱՆ	<i>[Signature]</i>				"ՏԵԽՇԻՆ" ՍՊԸ		