


ՕԴԱՓՈՒՆՈՒԹՅԱՆ ԲԼՈԿԻ ԵՎ ՏԱՆԻՔԻ ԾԱՏԿՈՒՅԹԻ ՄԻԱՅՄԱՆ ՀԱՆԳՈՒՅՑ

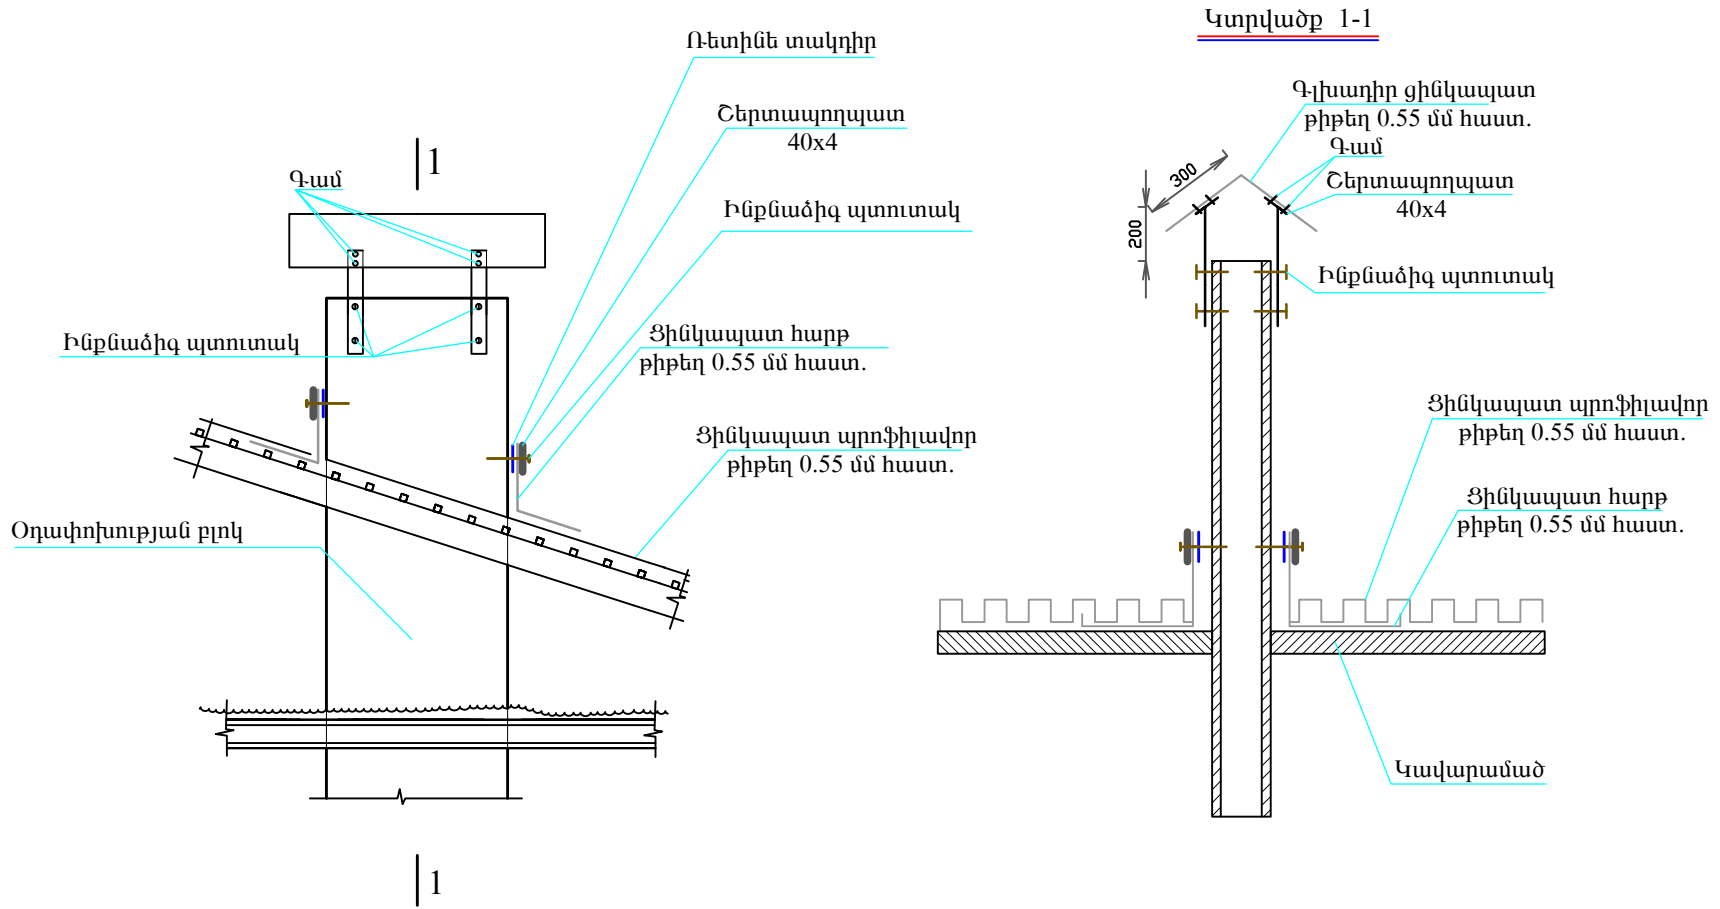

Վեղի քաղաքի Արարատյան 40 շենքի տանիքի վերանորոգում				ՓՈՒԼ	ԹԵՐԹ	ԹԵՐԹԵՐ
ՏՆՕՐԵՆ	Մ.ՄՈՒՐԱԴՅԱՆ	<i>[Signature]</i>		ՏԱՆԻՔԻ ՎԵՐԱՆՈՐՈԳՈՒՄ	ԱՆ	12
Ն.Գ.Ճ	Ա.ՄԵԼԻՔՅԱՆ	<i>[Signature]</i>			10	
ՆԱԽԱԳԾ.	Վ. ԳԱԶԱՐՅԱՆ	<i>[Signature]</i>				
			Օղափոխության բլոկի և տանիքի ծածկույթի միացման հանգույց	"ՏԵՆՇԻՆ" ՍՊԸ		