


ԻՐԱԴՐՈՒԹՅԱՆ ՈՒՐՎԱԳԾԱՅԻՆ ՀԱՏԱԿԱԳԻԾ ՍԽԵՄԱ

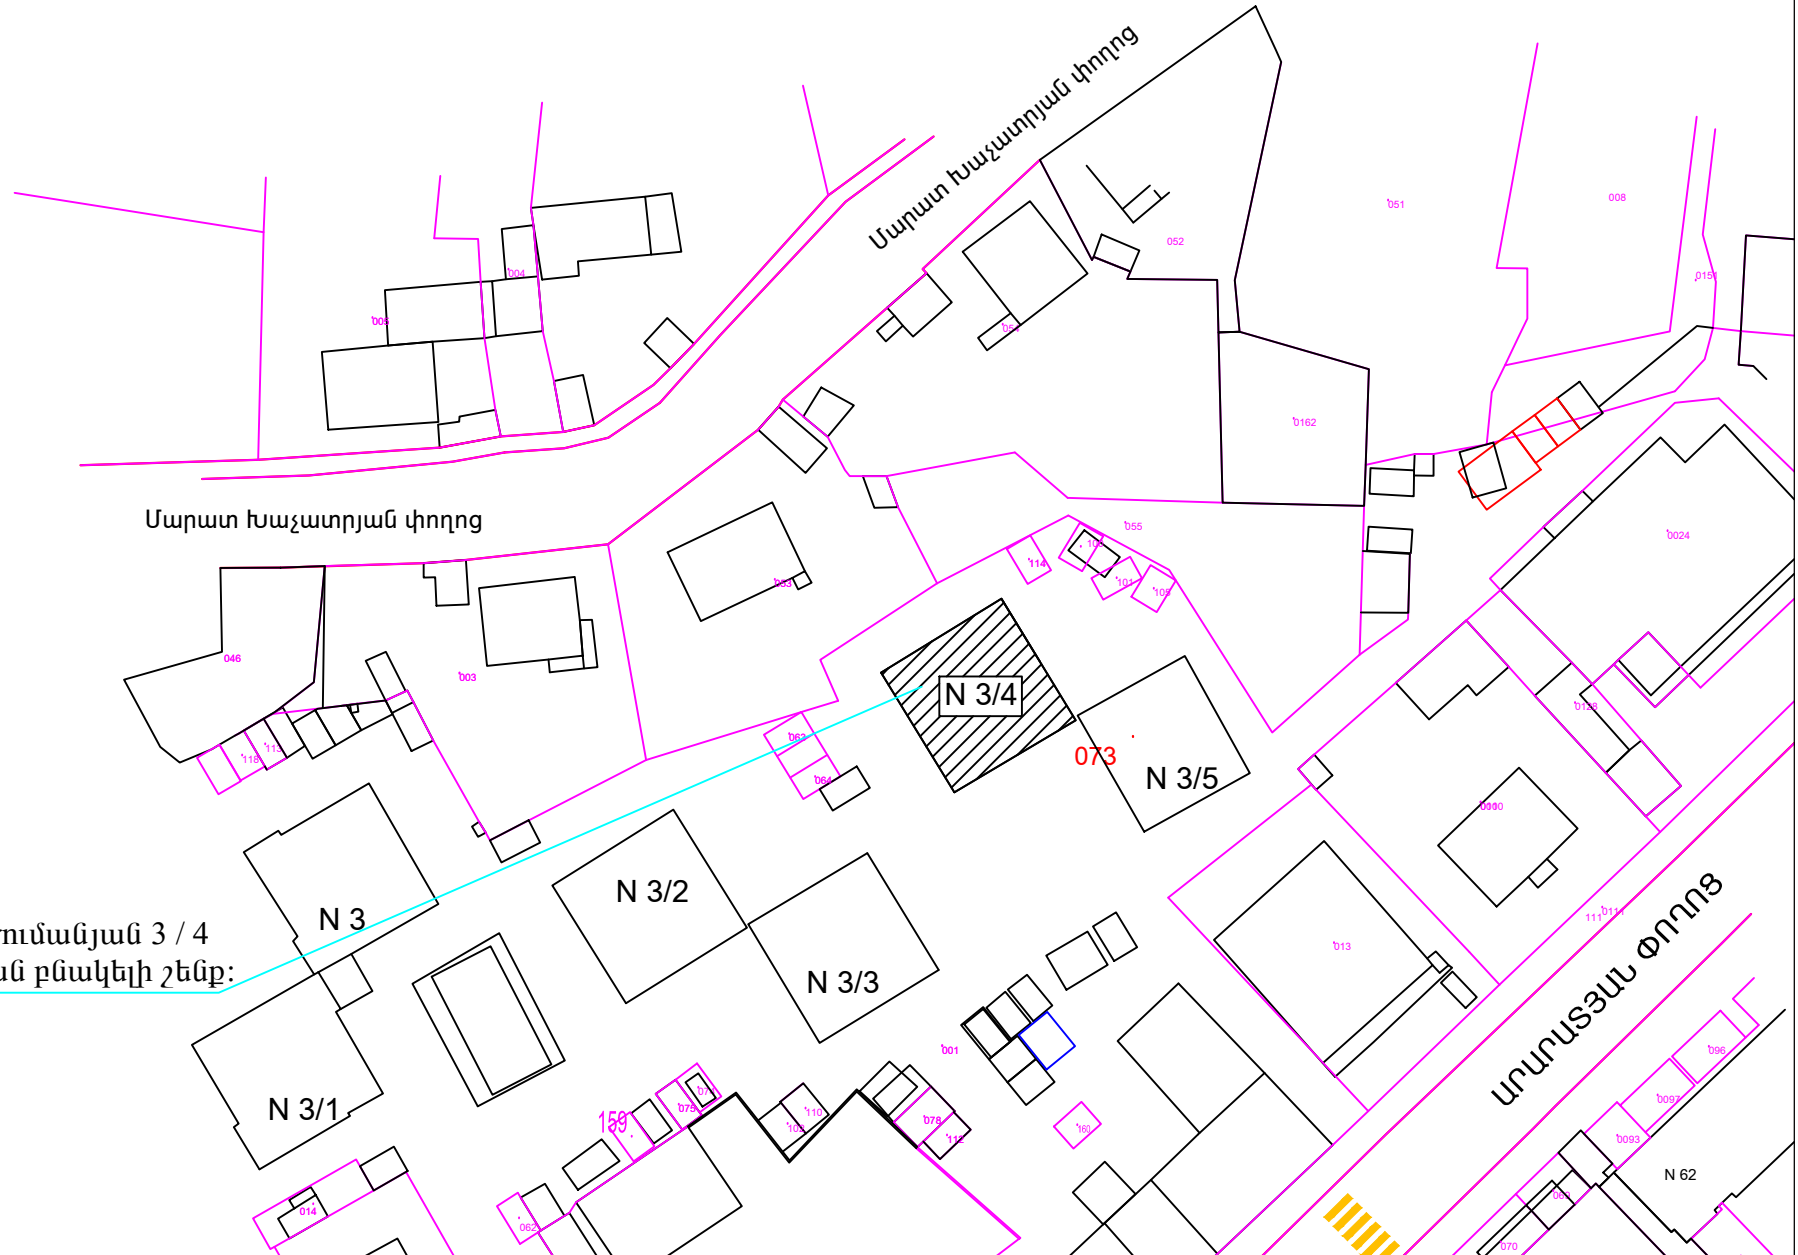

Վեդի քաղաքի Թումանյան 3 / 4 բազմաբնակարան բնակելի շենք: