


ՏԱՆԻՔԻ ԿՏՐՎԱԾՔ 1 - 1 (ՉԱՓԱԳՐՈՒԹՅՈՒՆ)

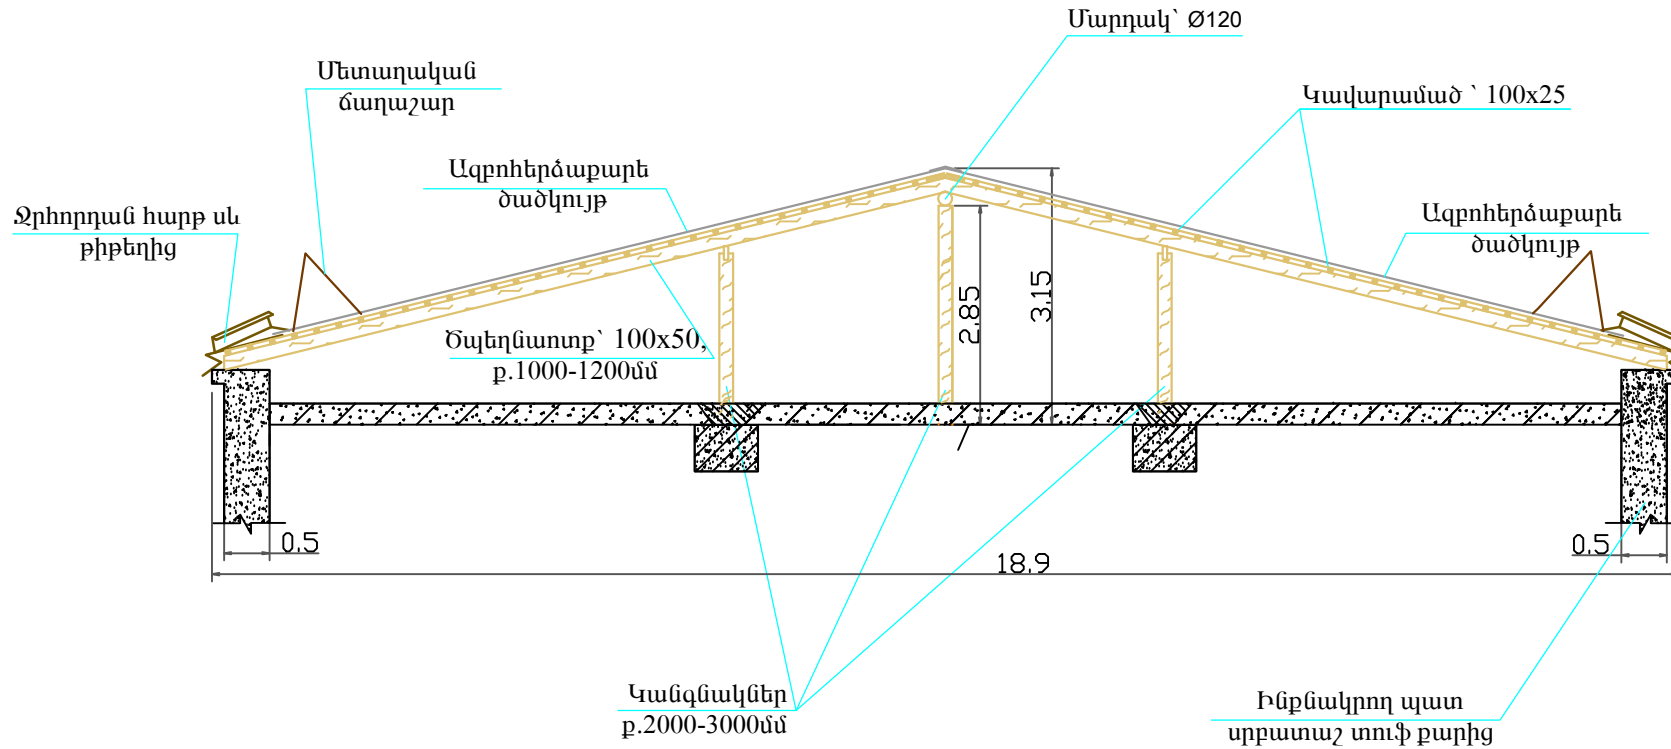

Ծանոթություն

Տանիքի ապամոնտաժումը սկսելուց առաջ անհրաժեշտ է տարանջատել անվտանգության գոտիները, բացառել կողմնակի անձանց մուտքը շին. հրապարակի տարածք, ամբողջությամբ հոսանքազրկել շին. հրապարակի տարածքի բոլոր էլեկտրական գծերը, ապամոնտաժման աշխատանքներում ներգրավված բոլոր անձանց անցկացնել անվտանգության կանոնների դասընթաց:

Վեղի քաղաքի Կասյան 26 / 5 շենքի տանիքի վերանորոգում					
ՏՆՕՐԵՆ	Մ.ՄՈՒՐԱԳՅԱՆ	<i>[Signature]</i>		ՏԱՆԻՔԻ ՎԵՐԱՆՈՐՈԳՈՒՄ	ՓՈՒԼ
Ն.Գ.Ճ	Ա.ՄԵԼԻՔՅԱՆ	<i>[Signature]</i>			ԱՆ
ՆԱԽԱԳԾ.	Վ. ՂԱԶԱՐՅԱՆ	<i>[Signature]</i>			ԹԵՐԹ
				Տանիքի կտրվածք 1 - 1 (Չափագրություն)	ԹԵՐԹԵՐ
					2
					12
					"ՏԵՆՇԻՆ" ՍՊԸ