


ՏԱՆԻՔԻ ՀԱՏԱԿԱԳԻԾ Մ 1:200 (ՎԵՐԱՆՈՐՈԳՈՒՄ)

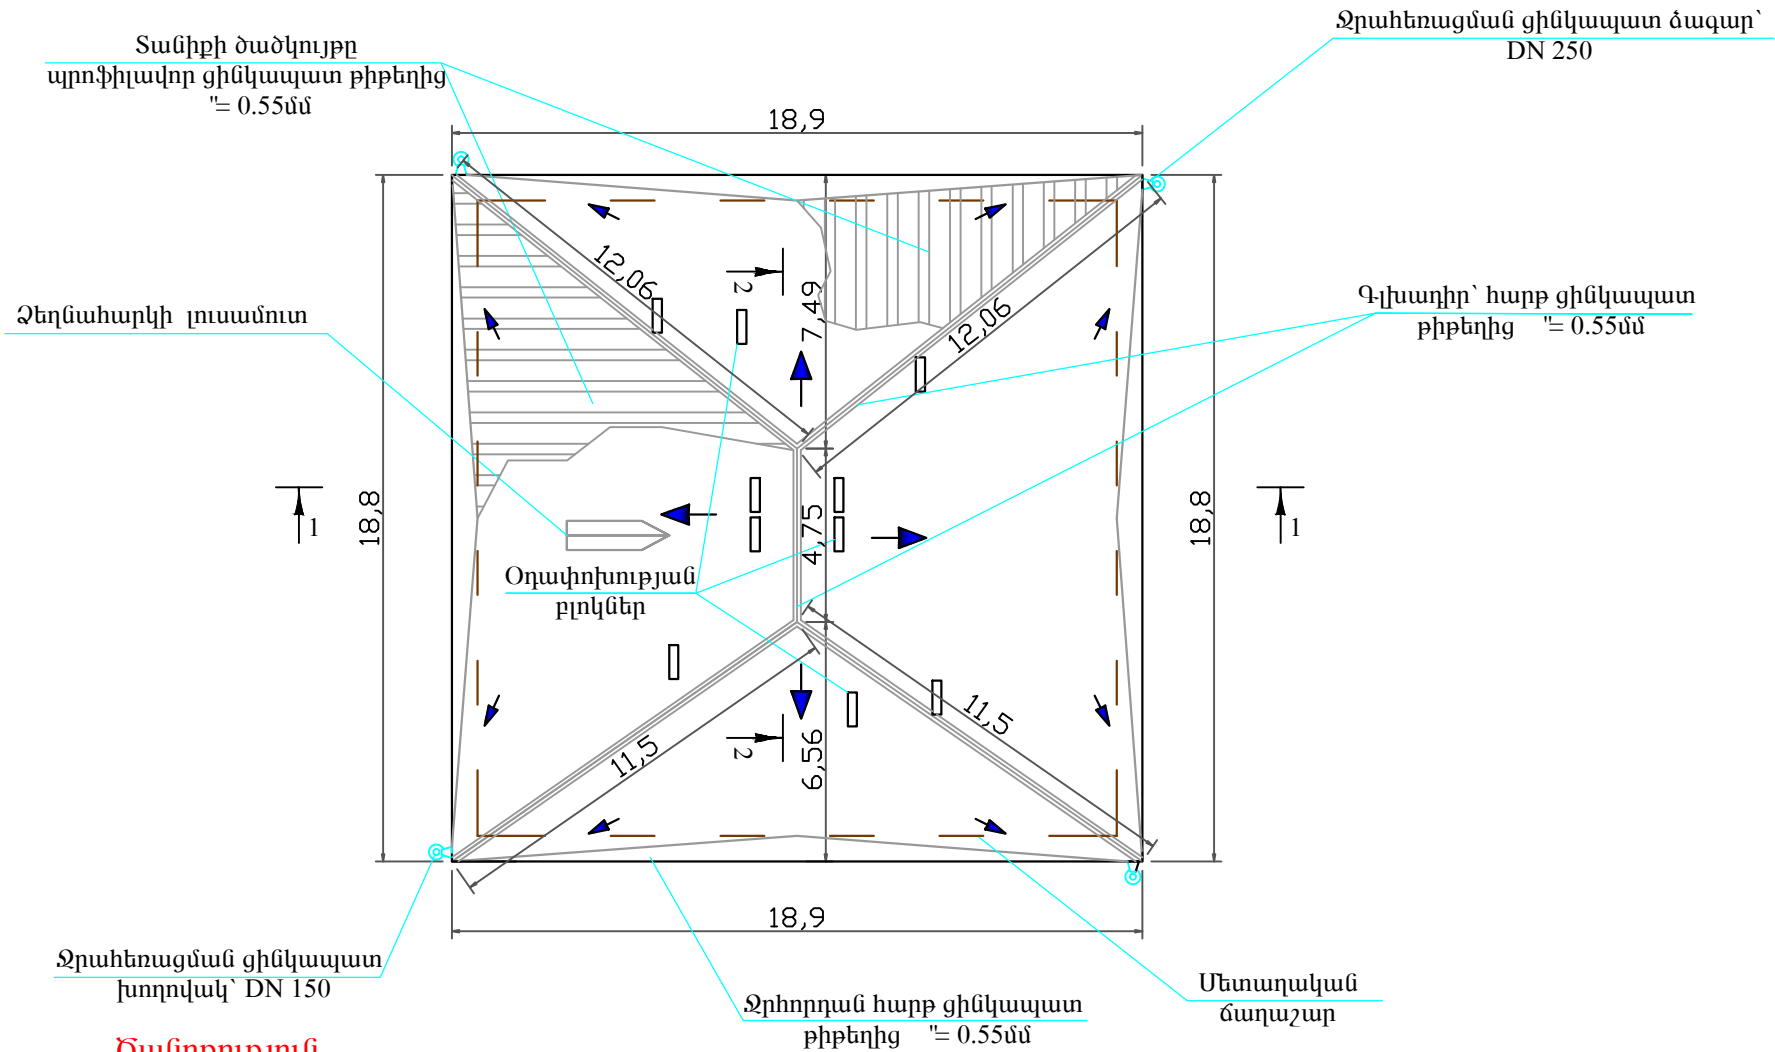

Ծանոթություն

- Ցինկապատ ջրհավաքի վերջնամասը 10 մմ ծռել դեպի վեր և ինքնաձիգ պտուտակով ամրացնել կավարամածին:
- Պրոֆիլավոր ցինկապատ թիթեղը ամրացնել կավարամածին ինքնաձիգ պտուտակներով:

Վեղի քաղաքի Կասյան 26 / 5 շենքի տանիքի վերանորոգում				ՓՈՒԼ	ԹԵՐԹ	ԹԵՐԹԵՐ
ՏՆՕՐԵՆ	Ս.ՄՈՒՐԱԴՅԱՆ	<i>[Signature]</i>		ՏԱՆԻՔԻ ՎԵՐԱՆՈՐՈԳՈՒՄ	ԱՆ	12
Ն.Գ.Ճ	Ա.ՄԵԼԻՔՅԱՆ	<i>[Signature]</i>			3	
ՆԱԽԱԳԾ	Վ. ՂԱԶԱՐՅԱՆ	<i>[Signature]</i>				
				Տանիքի հատակագիծ Մ 1:200 (Վերանորոգում)	"ՏԵԽՇԻՆ" ՍՊԸ	