


ԿՏՐՎԱԾՔ 1 - 1 (Վերանորոգում)

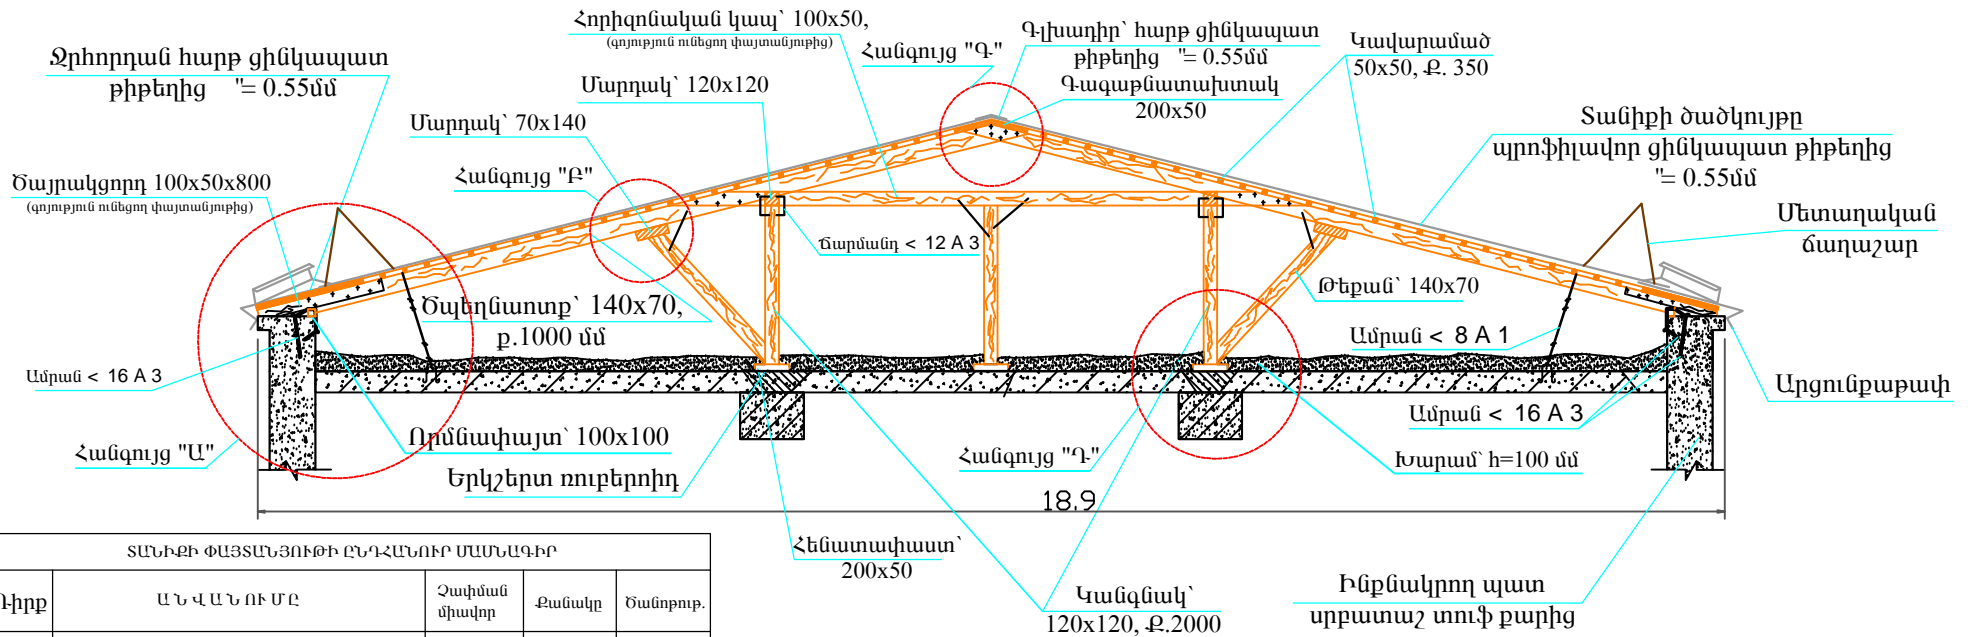

| ՏԱՆԻՔԻ ՓԱՅՏԱՆՅՈՒԹԻ ԸՆԴՀԱՆՈՒՐ ՄԱՍՆԱԳԻՐ | | | | |
|---------------------------------------|--|----------------|--------|----------------------|
| Գ-ի թիվ | Ա Ն Վ Ա Ն ՈՒ Մ Ը | Չափման միավոր | Քանակը | Ծանոթություն |
| 1 | Որմնափայտ՝ 100x100 | մ ³ | 0.73 | L=73մ |
| 2 | Հենատափաստ՝ 50x200 | մ ³ | 0.211 | L=21.1մ |
| 3 | Կանգնակ՝ 120x120 | մ ³ | 0.346 | H= 2.0 մ n=12 հատ |
| 4 | Թեքան՝ 140x70 | մ ³ | 0.588 | L=3 մ n=20 հատ |
| 5 | Կենտրոնական մարդակ՝ 120x120 | մ ³ | 0.304 | L=21.1մ |
| 6 | Մարդակ՝ 140x70 | մ ³ | 0.422 | L=43.1մ |
| 7 | Հորիզոնական կապ 100x50 <small>(գոյություն ունեցող փայտամյուրից)</small> | մ ³ | 0.153 | L=3.4 մ n=9 հատ |
| 8 | Կոշտության կապեր 100x100 | մ ³ | 0.112 | L=2.8 մ n=4 հատ |
| 9 | Գ-ազաքնատախտակ՝ 200x50 | մ ³ | 0.095 | L=9.5մ |
| 10 | Ծալեղնատուք՝ 140x70 | մ ³ | 3.753 | L=383մ |
| 11 | Ծալեղնատուք անկյունագծային՝ 160x80 | մ ³ | 0.601 | L=47մ |
| 12 | Ծայրակցորդ՝ 50x100 <small>(գոյություն ունեցող փայտամյուրից)</small> | մ ³ | 0.32 | n=80հատ |
| 13 | Տախտակամած՝ 40x900 | մ ³ | 2.62 | L=72.6 մ |
| 14 | Կավարամած՝ 50x50 | մ ³ | 2.08 | L=832.8 մ |

Ծանոթություն

Տանիքի որմնափայտը և հենատափաստը 2000մմ քայլով ամրակապել նախորոք շինության ե/քետոնե կրող կոնստրուկցիաների մեջ պոլիմեր ցեմենտային շաղախով ամրակցված ամրաններից՝ ամրանալարի միջոցով: Տանիքի ծալեղնատուքերը 2000մմ քայլով ամրակապել տանիքի ծածկի սալերի մոնտաժային ծխնիներից:

| Վեղի քաղաքի Կասյան 26 / 5 շենքի տանիքի վերանորոգում | | | | | | | |
|---|-------------|--------------------|--|--|--------------|------|--------|
| ՏՆՕՐԵՆ | Մ.ՄՈՒՐԱԴՅԱՆ | <i>[Signature]</i> | | ՏԱՆԻՔԻ ՎԵՐԱՆՈՐՈԳՈՒՄ | ՓՈՒԼ | ԹԵՐԹ | ԹԵՐԹԵՐ |
| Ն.Գ.Ճ | Ա.ՄԵԼԻՔՅԱՆ | <i>[Signature]</i> | | | ԱՆ | 4 | 12 |
| ՆԱԽԱԳԾ. | Վ. ՂԱԶԱՐՅԱՆ | <i>[Signature]</i> | | | | | |
| | | | | Տանիքի կտրվածք 1 - 1 (Վերանորոգում) | "ՏԵՆՇԻՆ" ՍՊԸ | | |