


**ԿՏՐՎԱԾՔ 2 - 2 (Վերանորոգում)**

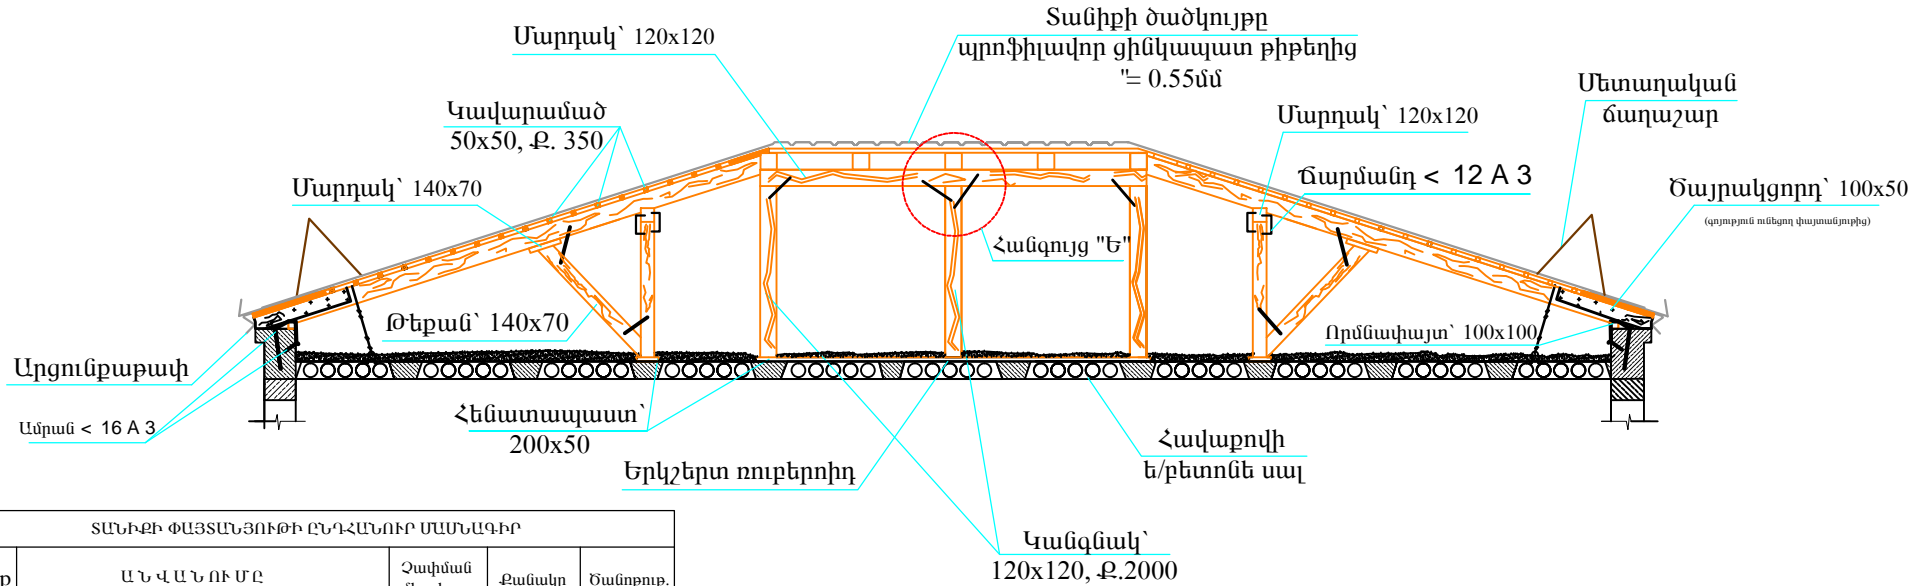

ՏԱՆԻՔԻ ՓԼՁՏԱՆՅՈՒԹԻ ԸՆԴՀԱՆՈՒՐ ՄԱՍՆԱԳԻՐ

Գ-իքք	Ա Ն Վ Ա Ն ՈՒ Մ Ը	Չափման միավոր	Քանակը	Ծանոթութ.
1	Որմնափայտ՝ 100x100	մ <sup>3</sup>	0.73	L=73մ
2	Հենատապաստ՝ 50x200	մ <sup>3</sup>	0.211	L=21.1մ
3	Կանգնակ՝ 120x120	մ <sup>3</sup>	0.346	H= 2.0 մ n=12 հատ
4	Լծեքան՝ 140x70	մ <sup>3</sup>	0.588	L=3 մ n=20 հատ
5	Կենտրոնական մարդակ՝ 120x120	մ <sup>3</sup>	0.304	L=21.1մ
6	Մարդակ՝ 140x70	մ <sup>3</sup>	0.422	L=43.1մ
7	Հորիզոնական կապ 100x50 <small>(գրյուր. ունեցող փայտամշակ)</small>	մ <sup>3</sup>	0.153	L=3.4 մ n=9 հատ
8	Կոշտության կապեր 100x100	մ <sup>3</sup>	0.112	L=2.8 մ n=4 հատ
9	Գ-ազաքնատախտակ՝ 200x50	մ <sup>3</sup>	0.095	L=9.5մ
10	Ծպեղնատք՝ 140x70	մ <sup>3</sup>	3.753	L=383մ
11	Ծպեղնատք անկյունագծային՝ 160x80	մ <sup>3</sup>	0.601	L=47մ
12	Ծայրակցորդ՝ 50x100 <small>(գրյուր. ունեցող փայտամշակ)</small>	մ <sup>3</sup>	0.32	n=80հատ
13	Տախտակամած՝ 40x900	մ <sup>3</sup>	2.62	L=72.6 մ
14	Կավարամած՝ 50x50	մ <sup>3</sup>	2.08	L=832.8 մ

**Ծանոթություն**

Տանիքի որմնափայտը և հենատափաստը 2000մմ քայլով ամրակապել նախորոք շինության ե/բետոնե կողղ կոնստրուկցիաների մեջ պոլիմեր ցեմենտային շաղախով ամրակցված ամրաններից՝ ամրանալարի միջոցով: Տանիքի ծպեղնատքերը 2000մմ քայլով ամրակապել տանիքի ծածկի սալերի մոնտաժային ծխնիներից:

Վեղի քաղաքի Կասյան 26 / 5 շենքի տանիքի վերանորոգում

ՏՆՕՐԵՆ	Մ.ՄՈՒՐԱԴՅԱՆ			ՏԱՆԻՔԻ ՎԵՐԱՆՈՐՈԳՈՒՄ	ՓՈՒԼ	ԹԵՐԹ	ԹԵՐԹԵՐ	
Ն.Գ.Ճ	Ա.ՄԵԼԻՔՅԱՆ				Կտրվածք 2-2 (Վերանորոգում)	ԱՆ	5	12
ՆԱԽԱԳԾ.	Վ. ՂԱԶԱՐՅԱՆ					"ՏԵՆՇԻՆ" ՍՊԸ		