


ՏԱՆԻՔԻ ՓԱՅՏԱՆՅՈՒԹԻ ՀԱՏԱԿԱԳԻԾ (Մխենա)

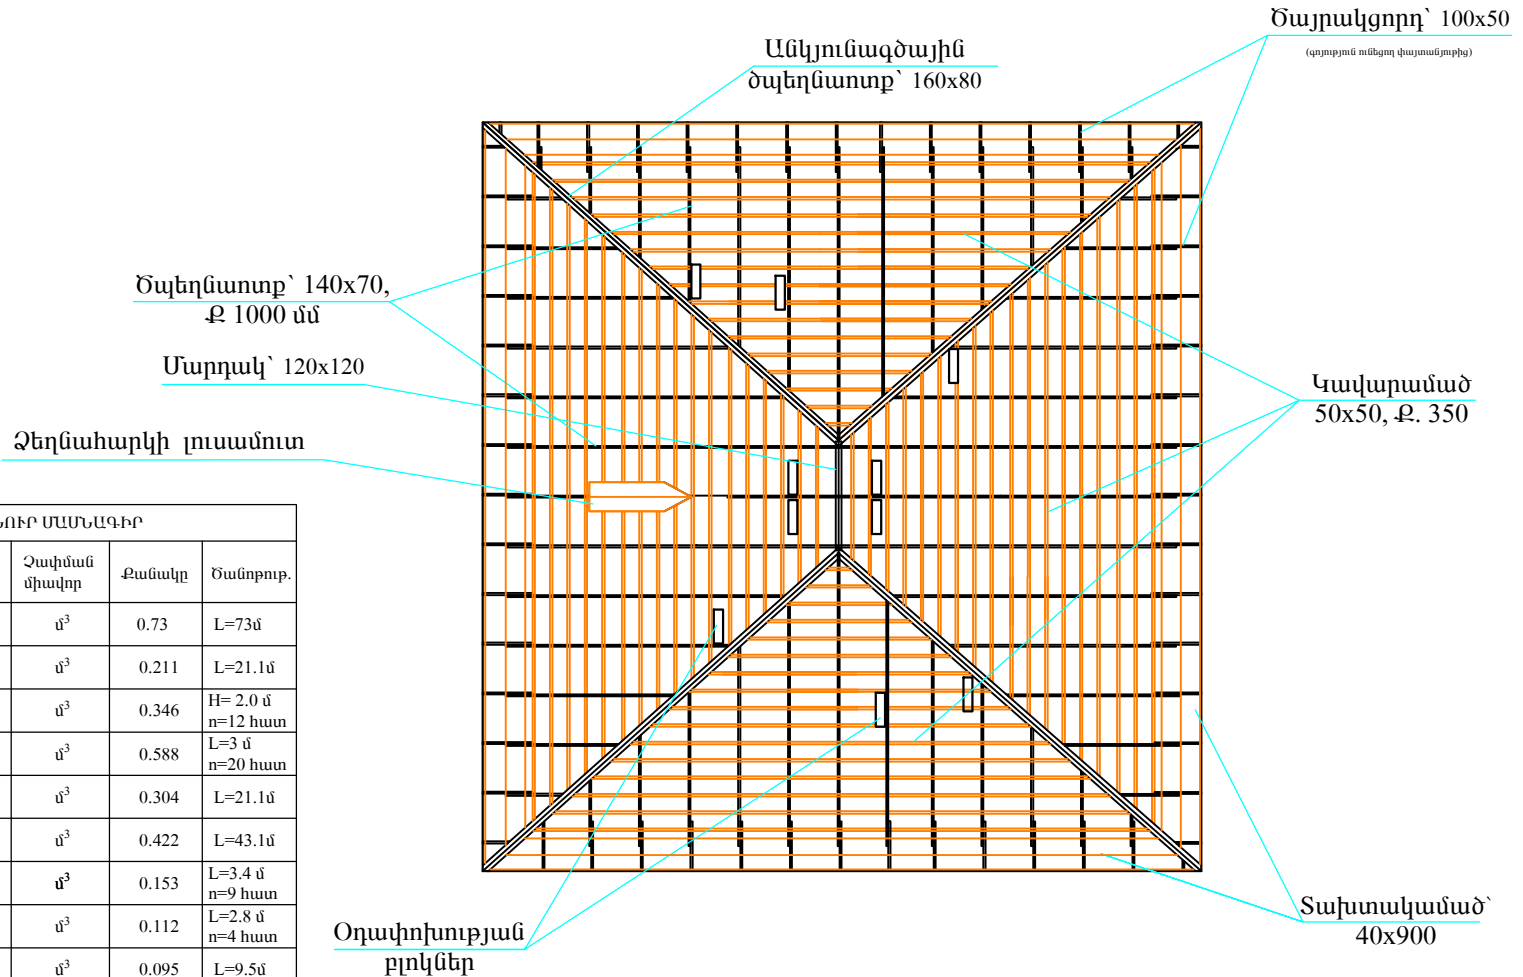

ՏԱՆԻՔԻ ՓԱՅՏԱՆՅՈՒԹԻ ԸՆԴՀԱՆՈՒՐ ՄԱՍՆԱԳԻՐ				
Գ-իդր	Ա Ն Վ Ա Ն ՈՒ Մ Ը	Չափման միավոր	Քանակը	Ծանոթութ.
1	Որմնափայտ՝ 100x100	մ ³	0.73	L=73մ
2	Հենատապաստ՝ 50x200	մ ³	0.211	L=21.1մ
3	Կանգնակ՝ 120x120	մ ³	0.346	H= 2.0 մ n=12 հատ
4	Թեքան՝ 140x70	մ ³	0.588	L=3 մ n=20 հատ
5	Կենտրոնական մարդակ՝ 120x120	մ ³	0.304	L=21.1մ
6	Մարդակ՝ 140x70	մ ³	0.422	L=43.1մ
7	Հորիզոնական կապ 100x50 <small>(գոյոր. ունեցող փայտանյութից)</small>	մ ³	0.153	L=3.4 մ n=9 հատ
8	Կոշտության կապեր 100x100	մ ³	0.112	L=2.8 մ n=4 հատ
9	Գ-ազաթնատախտակ՝ 200x50	մ ³	0.095	L=9.5մ
10	Ծալեղնատրք՝ 140x70	մ ³	3.753	L=383մ
11	Ծալեղնատրք անկյունագծային՝ 160x80	մ ³	0.601	L=47մ
12	Ծայրակցորդ՝ 50x100 <small>(գոյոր. ունեցող փայտանյութից)</small>	մ ³	0.32	n=80հատ
13	Տախտականած՝ 40x900	մ ³	2.62	L=72.6 մ
14	Կավարանած՝ 50x50	մ ³	2.08	L=832.8 մ

Վեղի քաղաքի Կասյան 26 / 5 շենքի տանիքի վերանորոգում							
ՏՆՕՐԵՆ	Մ.ՄՈՒՐԱԴՅԱՆ	<i>[Signature]</i>		ՏԱՆԻՔԻ ՎԵՐԱՆՈՐՈԳՈՒՄ	ՓՈՒԼ	ԹԵՐԹ	ԹԵՐԹԵՐ
Ն.Գ.Ճ	Ա.ՄԵԼԻՔՅԱՆ	<i>[Signature]</i>			ԱՆ	6	12
ՆԱԽԱԳԾ.	Վ. ՂԱԶԱՐՅԱՆ	<i>[Signature]</i>			Տանիքի փայտանյութի հատակագիծ		
					"ՏԵԽՇԻՆ" ՍՊԸ		