


ՏԱՆԻՔԻ ՀԱՏԱԿԱԳԻԾ Մ 1:200 (ՉԱՓԱԳՐՈՒԹՅՈՒՆ)

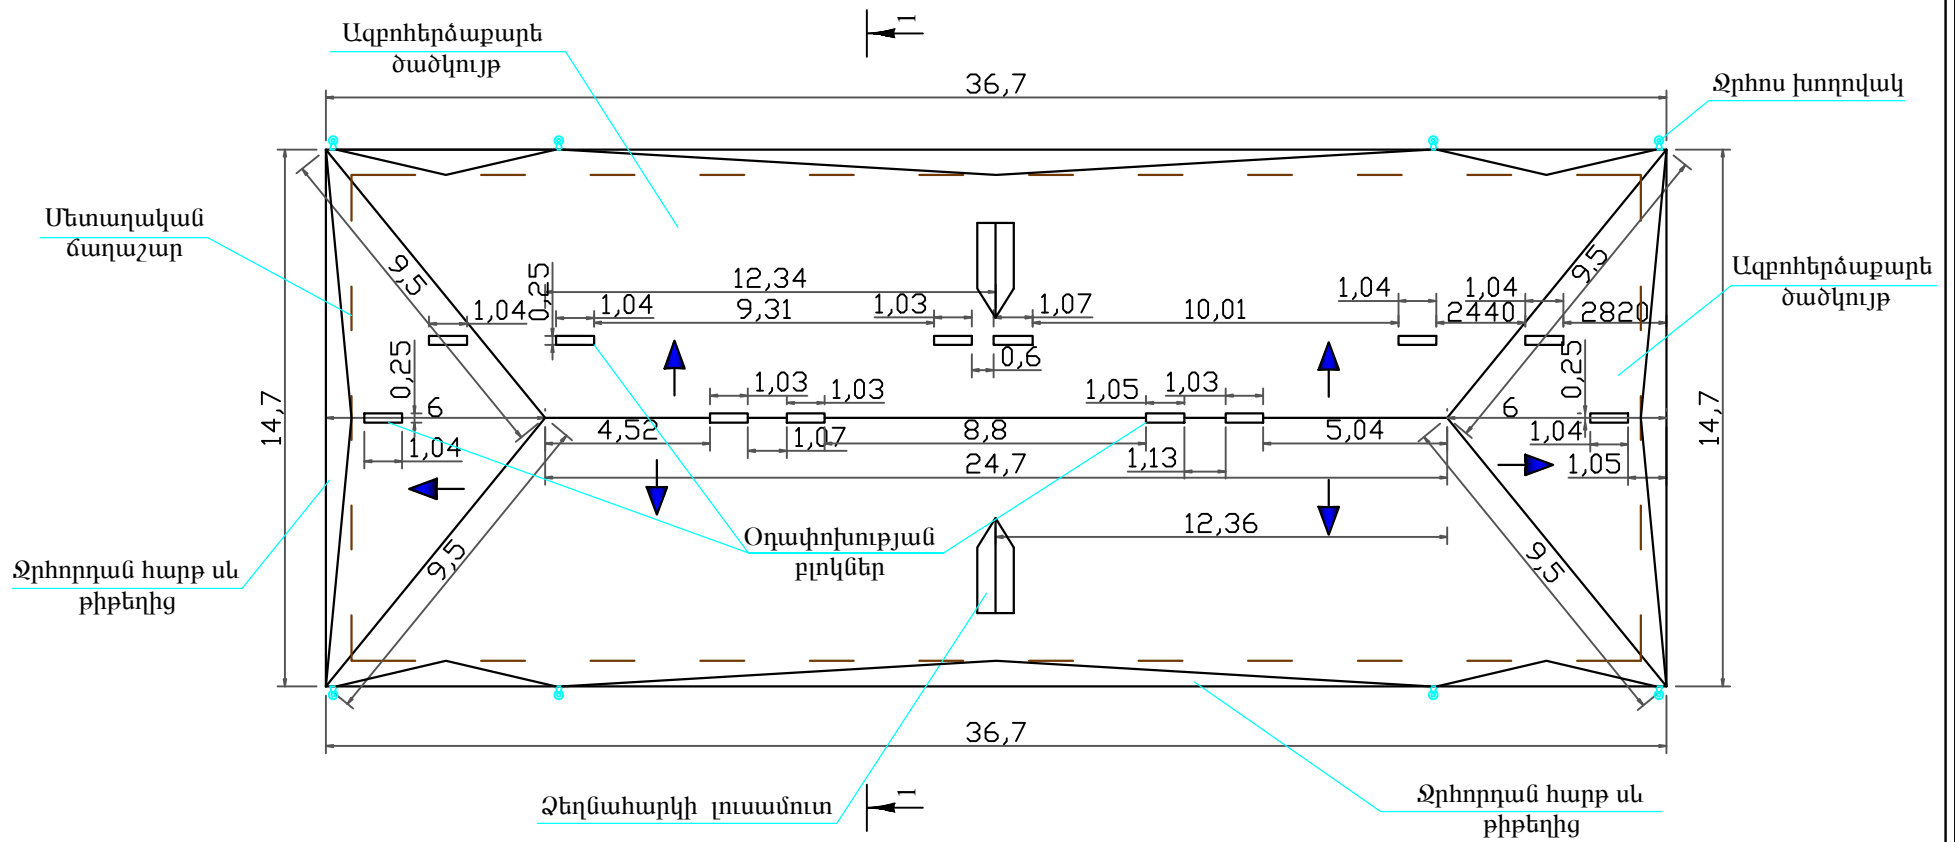

Ծանոթություն

Տանիքի ապամոնտաժումը սկսելուց առաջ անհրաժեշտ է տարանջատել անվտանգության գոտիները, բացառել կողմնակի անձանց մուտքը շին. հրապարակի տարածք, ամբողջությամբ հոսանքազրկել շին. հրապարակի տարածքի բոլոր էլեկտրական գծերը, ապամոնտաժման աշխատանքներում ներգրավված բոլոր անձանց անցկացնել անվտանգության կանոնների դասընթաց:

Վեղի քաղաքի Կասյան 26 / 1 շենքի տանիքի վերանորոգում								
ՏՆՕՐԵՆ	Մ.ՄՈՒՐԱԴՅԱՆ	<i>[Signature]</i>		ՏԱՆԻՔԻ ՎԵՐԱՆՈՐՈԳՈՒՄ	ՓՈՒԼ	ԹԵՐԹ	ԹԵՐԹԵՐ	
Ն.Գ.Ճ	Ա.ՄԵԼԻՔՅԱՆ	<i>[Signature]</i>			ԱՆ	1	11	
ՆԱԽԱԳԾ.	Վ. ԳԱԶԱՐՅԱՆ	<i>[Signature]</i>			Տանիքի հատակագիծ Մ 1:200 (Չափագրություն)	"ՏԵԽՇԻՆ" ՍՊԸ		