


ՏԱՆԻՔԻ ՀԱՏԱԿԱԳԻԾ Մ 1:200 (ՎԵՐԱՆՈՐՈԳՈՒՄ)

Ջրահեռացման ցինկապատ խողովակ՝ DN 150

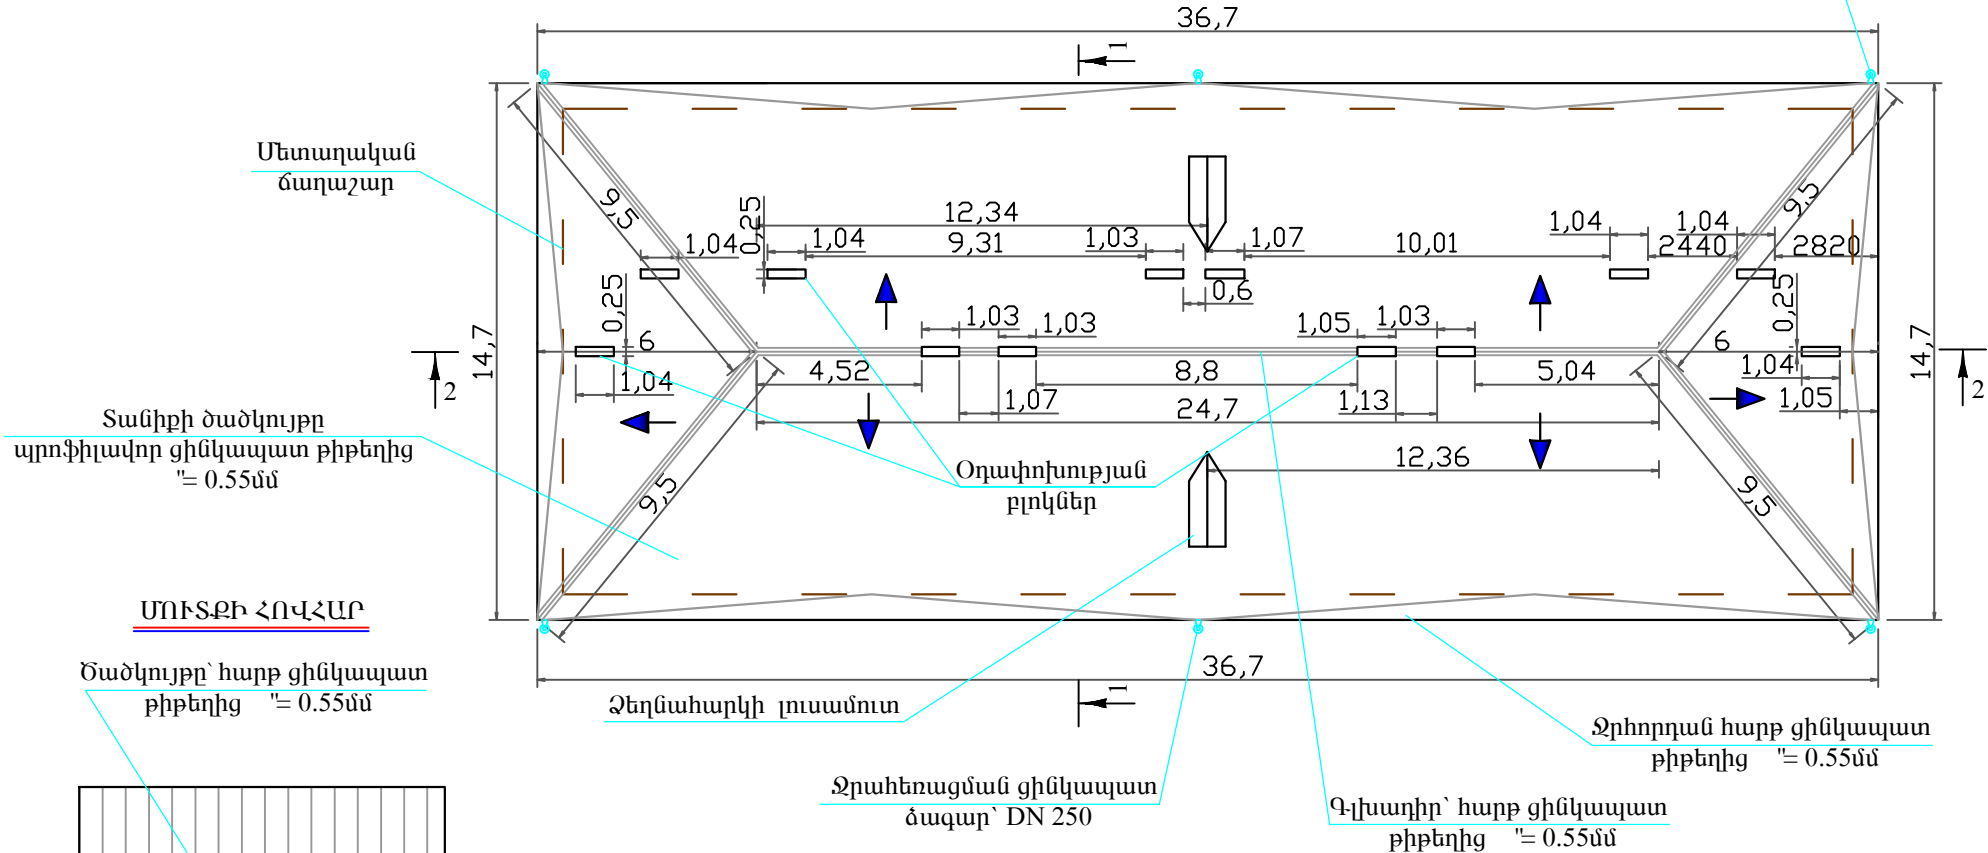

Ծանոթություն

Նոր կառուցվող տանիքը նախատեսված է լանջավոր կազմակերպված ջրահեռացումով, փայտյա կրող կոնստրուկցիաների և կավարամածի վրա: Տանիքի ծածկույթը նախատեսված է ցինկապատ պրոֆիլավորված = 0.55մմ հաստությամբ քիթեղից: Ջրհորդանները, ջրահեռացման խողովակները և ձագարները, գագաթային էլեմենտները, տանիքի բամբար պատուհանների ծածկույթը նախատեսված է ցինկապատ հարթ = 0.55մմ հաստությամբ քիթեղից:

Ծանոթություն

1. Ծածկույթը նախատեսված է = 0.55մմ հաստությամբ հարթ ցինկապատ քիթեղից:
2. Փայտե կոնստրուկցիաները տեղադրել գոյություն ունեցող փայտանյութից:
3. Գոյություն ունեցող փայտանյութը ենթարկել համապատասխան մշակման՝ պատել հակահրդեհային շերտերով:
4. Փայտե կոնստրուկցիաները ամրակապել ե/բետոնե սալից:

Վեղի քաղաքի Կապյան 26 / 1 շենքի տանիքի վերանորոգում					
ՏՆՕՐԵՆ	Մ.ՍՈՒՐԱԳՅԱՆ	<i>[Signature]</i>		ՏԱՆԻՔԻ ՎԵՐԱՆՈՐՈԳՈՒՄ	ՓՈՒԼ
Ն.Գ.Ճ	Ա.ՄԵԼԻՔՅԱՆ	<i>[Signature]</i>			ԹԵՐԹ
ՆԱԽԱԳԾ.	Վ. ՂԱԶԱՐՅԱՆ	<i>[Signature]</i>			ԹԵՐԹԵՐ
				Տանիքի հաստակագիծ Մ 1:200 (Վերանորոգում) Մուտքի հովիար	ԱՆ
					3
					11
					"ՏԵՆՇԻՆ" ՍՊԸ