ԿՏՐՎԱԾՔ 1 - 1 (Վերանորոգում)

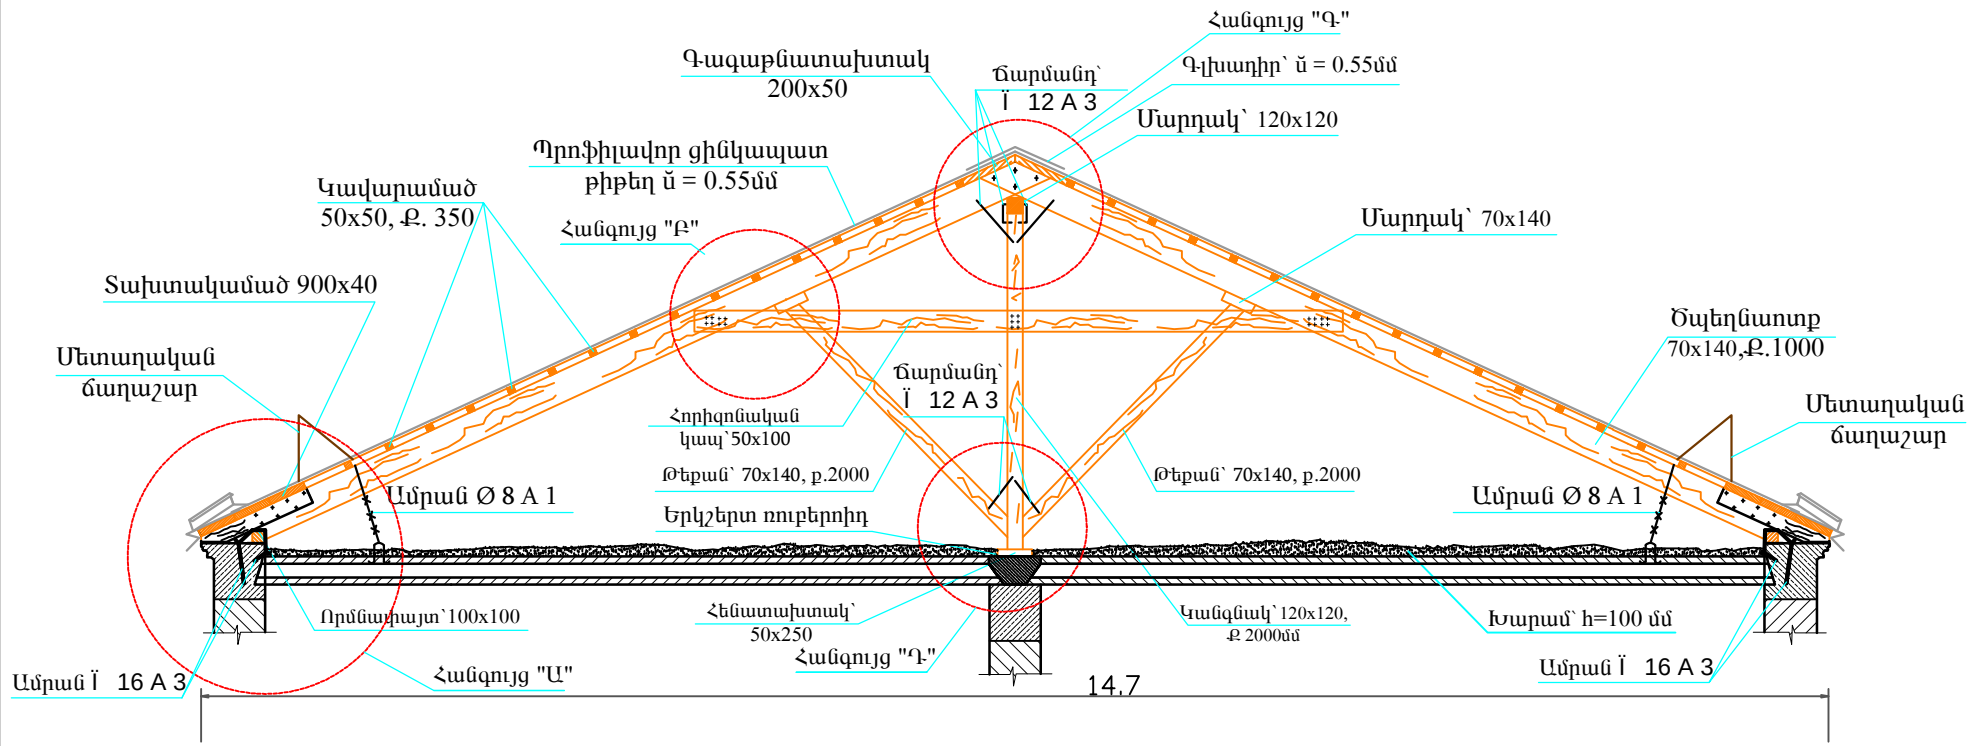

ՏԱՆԻՔԻ ՓԱՅՏԱՆՅՈՒԹԻ ԸՆԴՀԱՆՈՒՐ ՄԱՄՆԱԳԻՐ				
Դիրք	ԱՆՎԱՆՈՒՄԸ	Չափման միավոր	Քանակը	Ծանոթութ.
1	Որմնափայտ՝ 100x100	մ³	1.008	L=100.8մ
2	Հենատապաստ՝ 50x250 (գծաթ. ուեզող փայտանյութից)	մ³	0.308	L=24.7մ
3	Կանգնակ՝ 120x120 (գծաթ. ուեզող փայտանյութից)	մ³	0.311	H=1.8 մ n=12 հատ
4	Կանգնակ՝ 120x120	մ³	0.077	H=1.8 մ n=3 հատ
5	Թեքաև՝ 140x70	մ³	0.815	L=2.6 մ n=32 հատ
6	Կենտրոնական մարդակ՝ 120x120 (գծաթ. ուեզող փայտանյութից)	մ³	0.355	L=24.7մ
7	Մարդակ՝ 140x70	մ³	0.668	L=68.2մ
8	Հորիզոնական կապ 100x50 (գծաթ. ուեզող փայտանյութից)	մ³	0.331	L=5.1 մ n=13 հատ
9	Կոշտության կապեր 100x100	մ³	0.108	L=2.7 մ n=4 հատ
10	Գագաթնատախտակ՝ 200x50	մ³	0.494	L=49.4մ
11	Ծպեղնատոք անկյունագծային՝ 160x80	մ³	0.476	L=37.2մ
12	Ծպեղնատոք՝ 140x70	մ³	5.0	L=511.2մ
13	Ծայրակցորդ՝ 50x100 (գծաթ. ուեզող փայտանյութից)	մ³	0.4	n=100հատ
14	Տախտակամած՝ 40x900	մ³	3.6	L=100 մ
15	Կավարամած՝ 50x50	մ³	2.99	L=1195 մ

Ծանոթություն

Տանիքի որմնափայտը և հենատափաստը 2000մմ քայլով ամրակապել նախորոք շինության կմախքի մեջ պոլիմեր ցեմենտային շաղախով ամրակցված ամրաններից՝ ամրանալարի միջոցով:
Տանիքի ծպեղնատոքերը 2000մմ քայլով ամրակապել տանիքի ծածկի սալերի մոնտաժային ծխնիներից:

Վեդի քաղաքի Կասյան 26 / 1 շենքի տանիքի վերանորոգում							
ՏՆՕՐԵՆ	Մ.ՄՈՒՐԱԴՅԱՆ			ՏԱՆԻՔԻ ՎԵՐԱՆՈՐՈԳՈՒՄ	ՓՈՒԼ	ԹԵՐԹ	ԹԵՐԹԵՐ
Ն.Գ.Ճ	Ա.ՄԵԼԻՔՅԱՆ				ԱՆ	4	11
ՆԱԽԱԳԾ.	Վ. ՂԱԶԱՐՅԱՆ						
				Կտրվածք 1-1 (Վերանորոգում)	"ՏԵԽՇԻՆ" ՍՊԸ		