


ՏԱՆԻՔԻ ՓԱՅՏԱՆՅՈՒԹԻ ՀԱՏԱԿԱԳԻԾ (Մխենա)

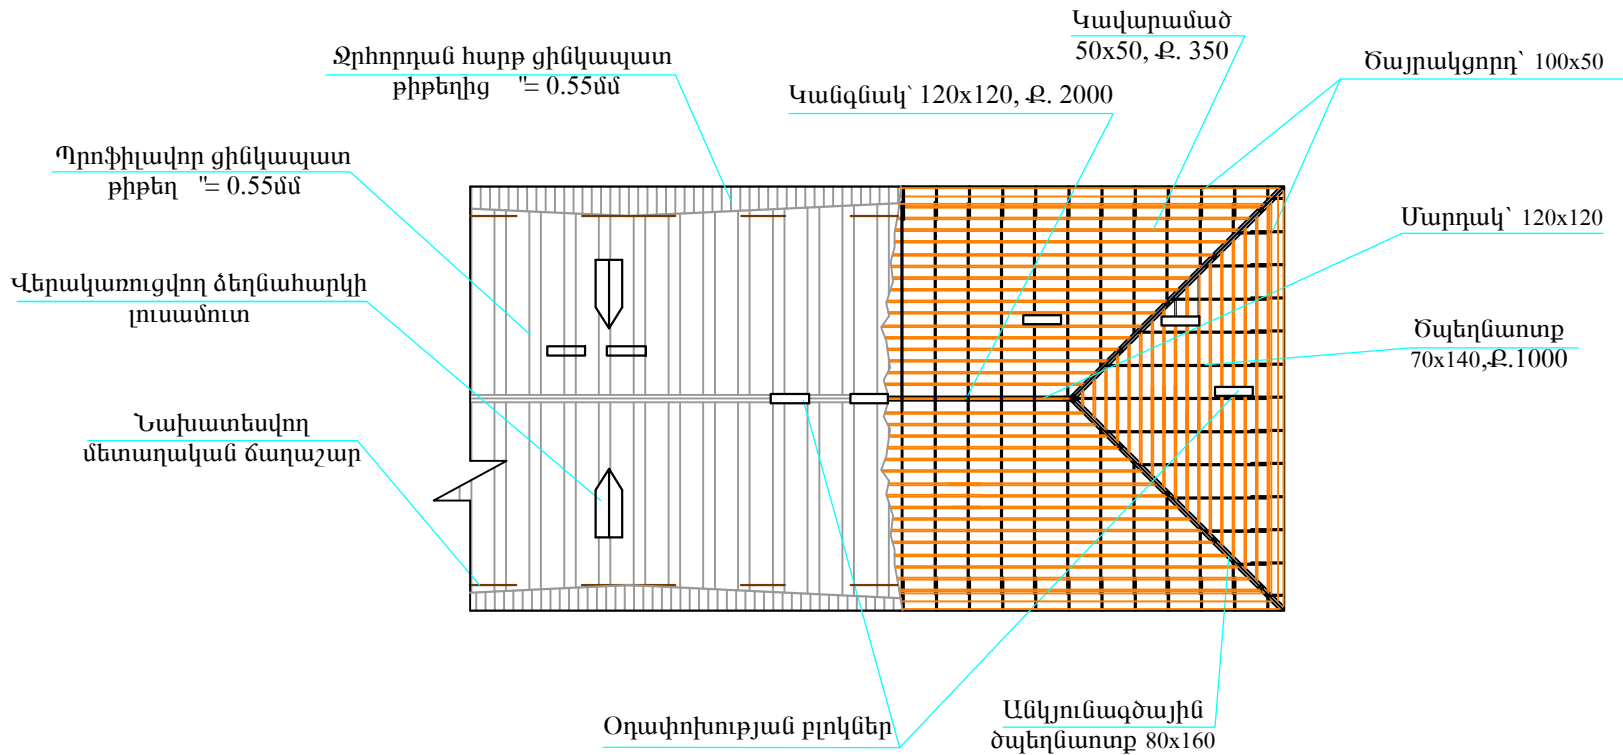

Ծանոթություն

- Ցինկապատ ջրհավաքի վերջնամասը 10 մմ ծռել դեպիվեր և ինքնաձիգ պտուտակով ամրացնել կավարամածին:
- Պրոֆիլավոր ցինկապատ թիթեղը ամրացնել կավարամածին ինքնաձիգ պտուտակներով:

Վեղի քաղաքի Կասյան 26 / 1 շենքի տանիքի վերանորոգում				ՓՈՒԼ	ԹԵՐԹ	ԹԵՐԹԵՐ
ՏՆՕՐԵՆ	Մ.ՄՈՒՐԱԴՅԱՆ	<i>[Signature]</i>		ՏԱՆԻՔԻ ՎԵՐԱՆՈՐՈԳՈՒՄ	ԱՆ	11
Ն.Գ.Ճ	Ա.ՄԵԼԻՔՅԱՆ	<i>[Signature]</i>			6	
ՆԱԽԱԳԾ.	Վ. ԳԱԶԱՐՅԱՆ	<i>[Signature]</i>				
				Տանիքի փայտանյութի հատակագիծ	"ՏԵԽՇԻՆ" ՍՊԸ	