


ԿՏՐՎԱԾՔ 2 - 2 (Վերանորոգում)

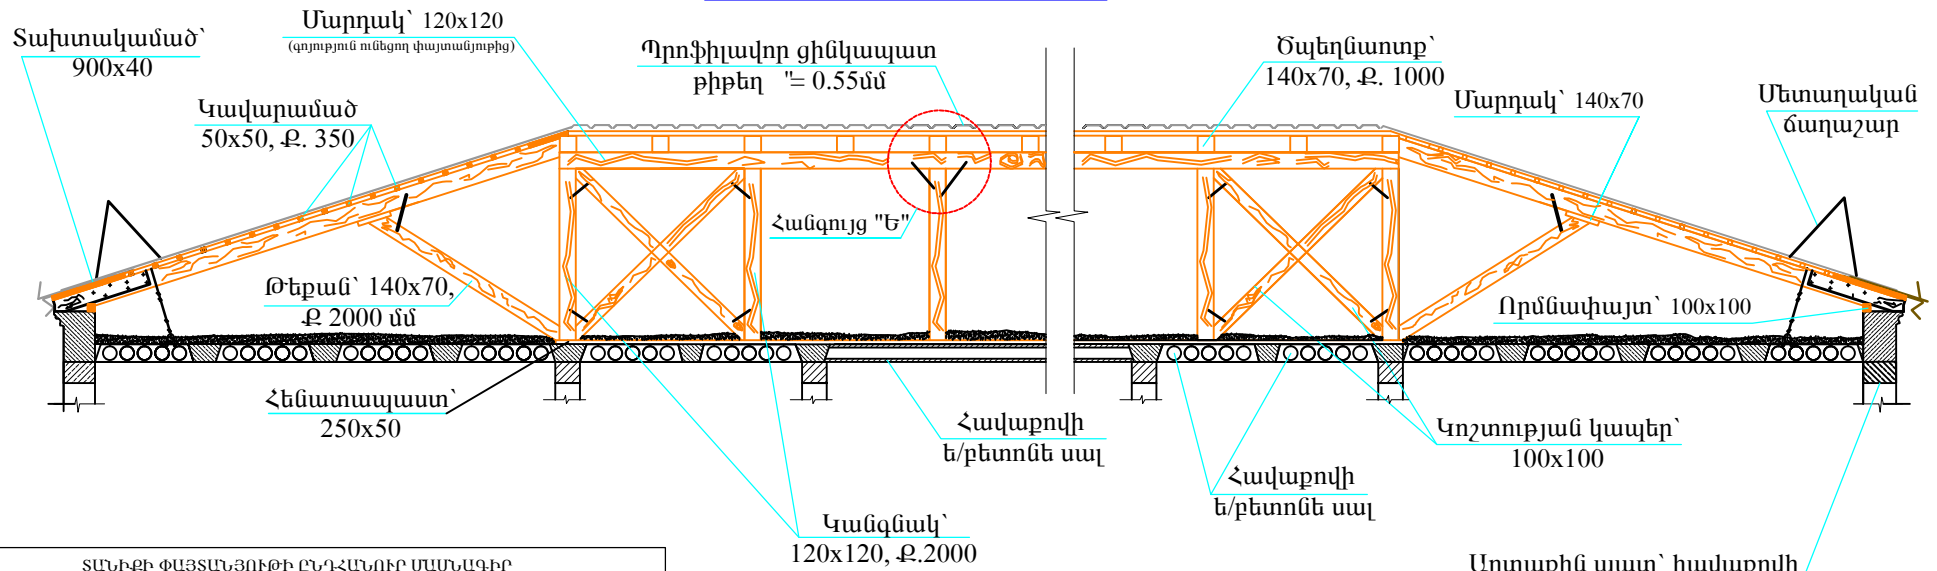

ՏԱՆԻՔԻ ՓԱՅՏԱՆՅՈՒԹԻ ԸՆԴՀԱՆՈՒՐ ՄԱՍՆԱԳԻՐ

Գ-իքք	Ա Ն Վ Ա Ն ՈՒ Մ Ը	Չափման միավոր	Քանակը	Ծանոթութ.
1	Ռմնափայտ՝ 100x100	մ ³	1.008	L=100.8մ
2	Հենատապաստ՝ 50x250 (գոյոր, ունեցող փայտանյութից)	մ ³	0.308	L=24.7մ
3	Կանգնակ՝ 120x120 (գոյոր, ունեցող փայտանյութից)	մ ³	0.311	H=1.8 մ n=12 հատ
4	Կանգնակ՝ 120x120	մ ³	0.077	H=1.8 մ n=3 հատ
5	Թեքան՝ 140x70	մ ³	0.815	L=2.6 մ n=32 հատ
6	Կենտրոնական մարդակ՝ 120x120 (գոյոր, ունեցող փայտանյութից)	մ ³	0.355	L=24.7մ
7	Մարդակ՝ 140x70	մ ³	0.668	L=68.2մ
8	Հորիզոնական կապ 100x50 (գոյոր, ունեցող փայտանյութից)	մ ³	0.331	L=5.1 մ n=13 հատ
9	Կոշտության կապեր 100x100	մ ³	0.108	L=2.7 մ n=4 հատ
10	Գազաթնատախտակ՝ 200x50	մ ³	0.494	L=49.4մ
11	Ծպեղնատրք անկյունագծային՝ 160x80	մ ³	0.476	L=37.2մ
12	Ծպեղնատրք՝ 140x70	մ ³	5.0	L=511.2մ
13	Ծայրակցողը՝ 50x100 (գոյոր, ունեցող փայտանյութից)	մ ³	0.4	n=100հատ
14	Տախտակամած՝ 40x900	մ ³	3.6	L=100 մ
15	Կավարամած՝ 50x50	մ ³	2.99	L=1195 մ

Ծանոթություն

Տանիքի որմնափայտը և հենատափաստը 2000մմ քայլով ամրակապել նախորդը շինության կմախքի մեջ պոլիմեր ցեմենտային շաղախով ամրակցված ամրաններից՝ ամրանալարի միջոցով:
Տանիքի ծպեղնատրքերը 2000մմ քայլով ամրակապել տանիքի ծածկի սալերի մոնտաժային ծխնիններից:

Վեղի քաղաքի Կասյան 26 / 1 շենքի տանիքի վերանորոգում

ՏՆՕՐԵՆ	Մ.ՄՈՒՐԱԴՅԱՆ			ՏԱՆԻՔԻ ՎԵՐԱՆՈՐՈՂՈՒՄ	ՓՈՒԼ	ԹԵՐԹ	ԹԵՐԹԵՐ	
Ն.Գ.Ճ	Ա.ՄԵԼԻՔՅԱՆ				Վ. ՂԱԶԱՐՅԱՆ	ԱՆ	5	11
ՆԱԽԱԳԾ.	Վ. ՂԱԶԱՐՅԱՆ							
Կտրվածք 2-2 (Վերանորոգում)					"ՏԵԽՇԻՆ" ՍՊԸ			