


ՏԱՆԻՔԻ ՄԵՏԱՂԱԿԱՆ ԲԱԶՐԻՔԻՑ ԴՐՎԱԳ.

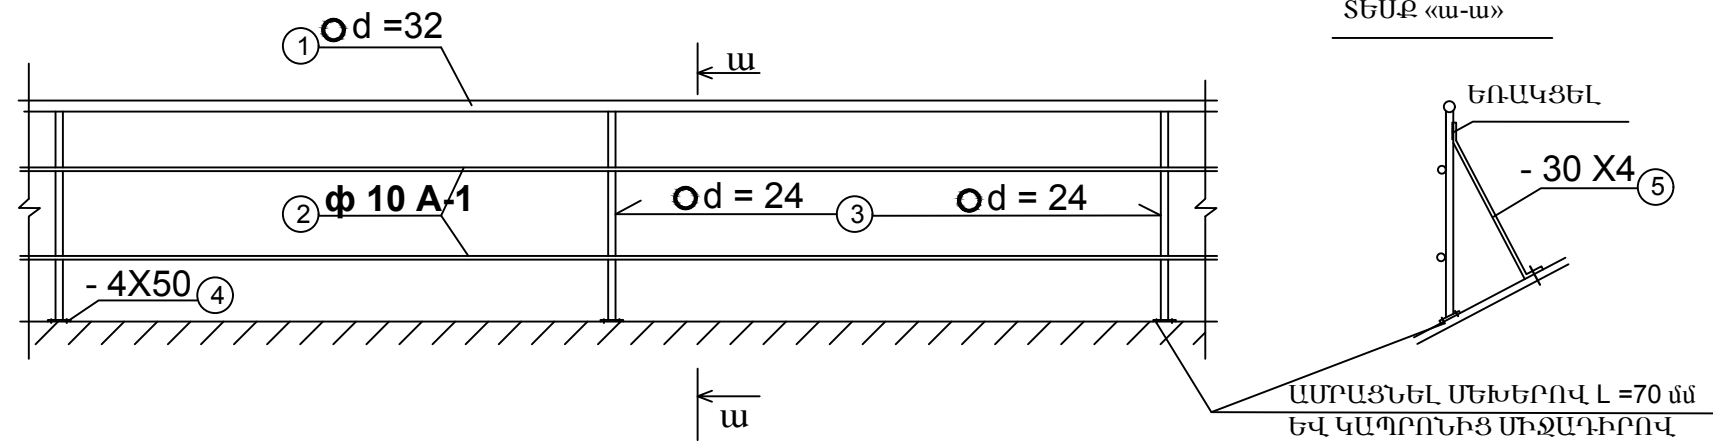

ՄԵՏԱՂԱԿԱՆ ԷԼԵՄԵՆՏՆԵՐԻ ՄԱՍՆԱԳԻՐ

ԱՆՎԱՆՈՒՄ	Հ/Հ	ՀԱՏՈՒՅԹՄՄ	ԳԾ. ՔԱՇԸ ԿԳ	ԷԼ.-Ի ԵՐԿ. ՄՄ	ՔԱՆԱԿԸ ՀԱՏ	ԸՆԴՀ. ԵՐԿ. Մ	ԸՆԴՀ.ՔԱՇԸ ԿԳ	ԸՆԴՀ. ՔԱՇԸ- ՏՆ	
								ԷԼԵՄԵՆՏԻ	ԱՄԲՈՂՁԸ
1	2	3	4	5	6	7	8	9	10
ՄԲ-1	1	○ d =32	2,18	128400	1	128.40	279.91	0.280	0.280
	2	φ 10 A-1	0,617	256800	1	256.80	158.45	0.159	0.159
	3	○ d = 24	1,64	600	86	51.6	84.624	0.085	0.085
	4	- 50 X4	0.16	100	86	8.6	13.76	0.014	0.014
	5	- 30 X4	0.50	500	86	43.0	43.0	0.043	0.043
ԸՆԴԱՄԵՆԸ՝ 0.581									

ԾԱՆՈԹՈՒԹՅՈՒՆ

ՄԵՏԱՂԱԿԱՆ ԷԼԵՄԵՆՏՆԵՐԻ ԵՌԱԿՑՈՒՄԸ ԿԱՏԱՐԵԼ Զ-42 ՏԻՊԻ ԷԼԵԿՏՐՈՂՈՎ : ՄԵՏԱՂԱԿԱՆ ԲՈԼՈՐ ԷԼԵՄԵՆՏՆԵՐԸ ՆԵՐԿԵԼ ԷՄԱԼՈՎ - 2 ԱՆԳԱՄ :

						Պատվիրատու՝	Պատվեր՝	Հասցե՝	
						ՀՀ ԱՐԱՐԱՏԻ ՄԱՐԶՊԵՏԱՐԱՆ	ՀՀԱՄ-ԲԸԱՀ-ԱՇՉԲ-15/08-6	1	
						ՀՀ ԱՐԱՐԱՏԻ ՄԱՐԶԻ Ք. ԱՐՏԱՇԱՏ ԱՐԱՐԱՏՅԱՆ ՓՈՂՈՑԻ 1ՇԵՔԻ ՏԱՆԻՔԻ ՎԵՐԱՆՈՐՈՂՍԱՆ ԱՇԽԱՏԱՆՔԱՅԻՆ ՆԱԽԱԳԻԾ			
ՓՈՓ.	ՄԱՍ. ՔԱՆ.	ԹԵՐԹ	ՓԱՏՏԱԹ.Ն	ԱՏՈՐԱԳՐ.	ԱՄՍԱԹԻՎ	ՃԱՐՏԱՐԱՊԵՏԱԿԱՆ ՄԱՍ	ՓՈՒԼ	ԹԵՐԹ	ԹԵՐԹԵՐ
ՆԱԽԱԳԱՀ	Գ.ԲԱՂԴԱՄԱՐՅԱՆ			<i>T. Boudjaf</i>			Ա Ն	6 - 10	11
ՆԳՃ	Վ.ՄԱՍՅԱԿԱՆՅԱՆ			<i>V. Masjanyan</i>			«ՆՈՐԱՇԵՆ» ՆՏԿ		
ՆԱԽԱԳԾ.	Վ.ՄԱՍՅԱԿԱՆՅԱՆ			<i>V. Masjanyan</i>					
						ՏԱՆԻՔԻ ՄԵՏԱՂԱԿԱՆ ԲԱԶՐԻՔԻՑ ԴՐՎԱԳ.			