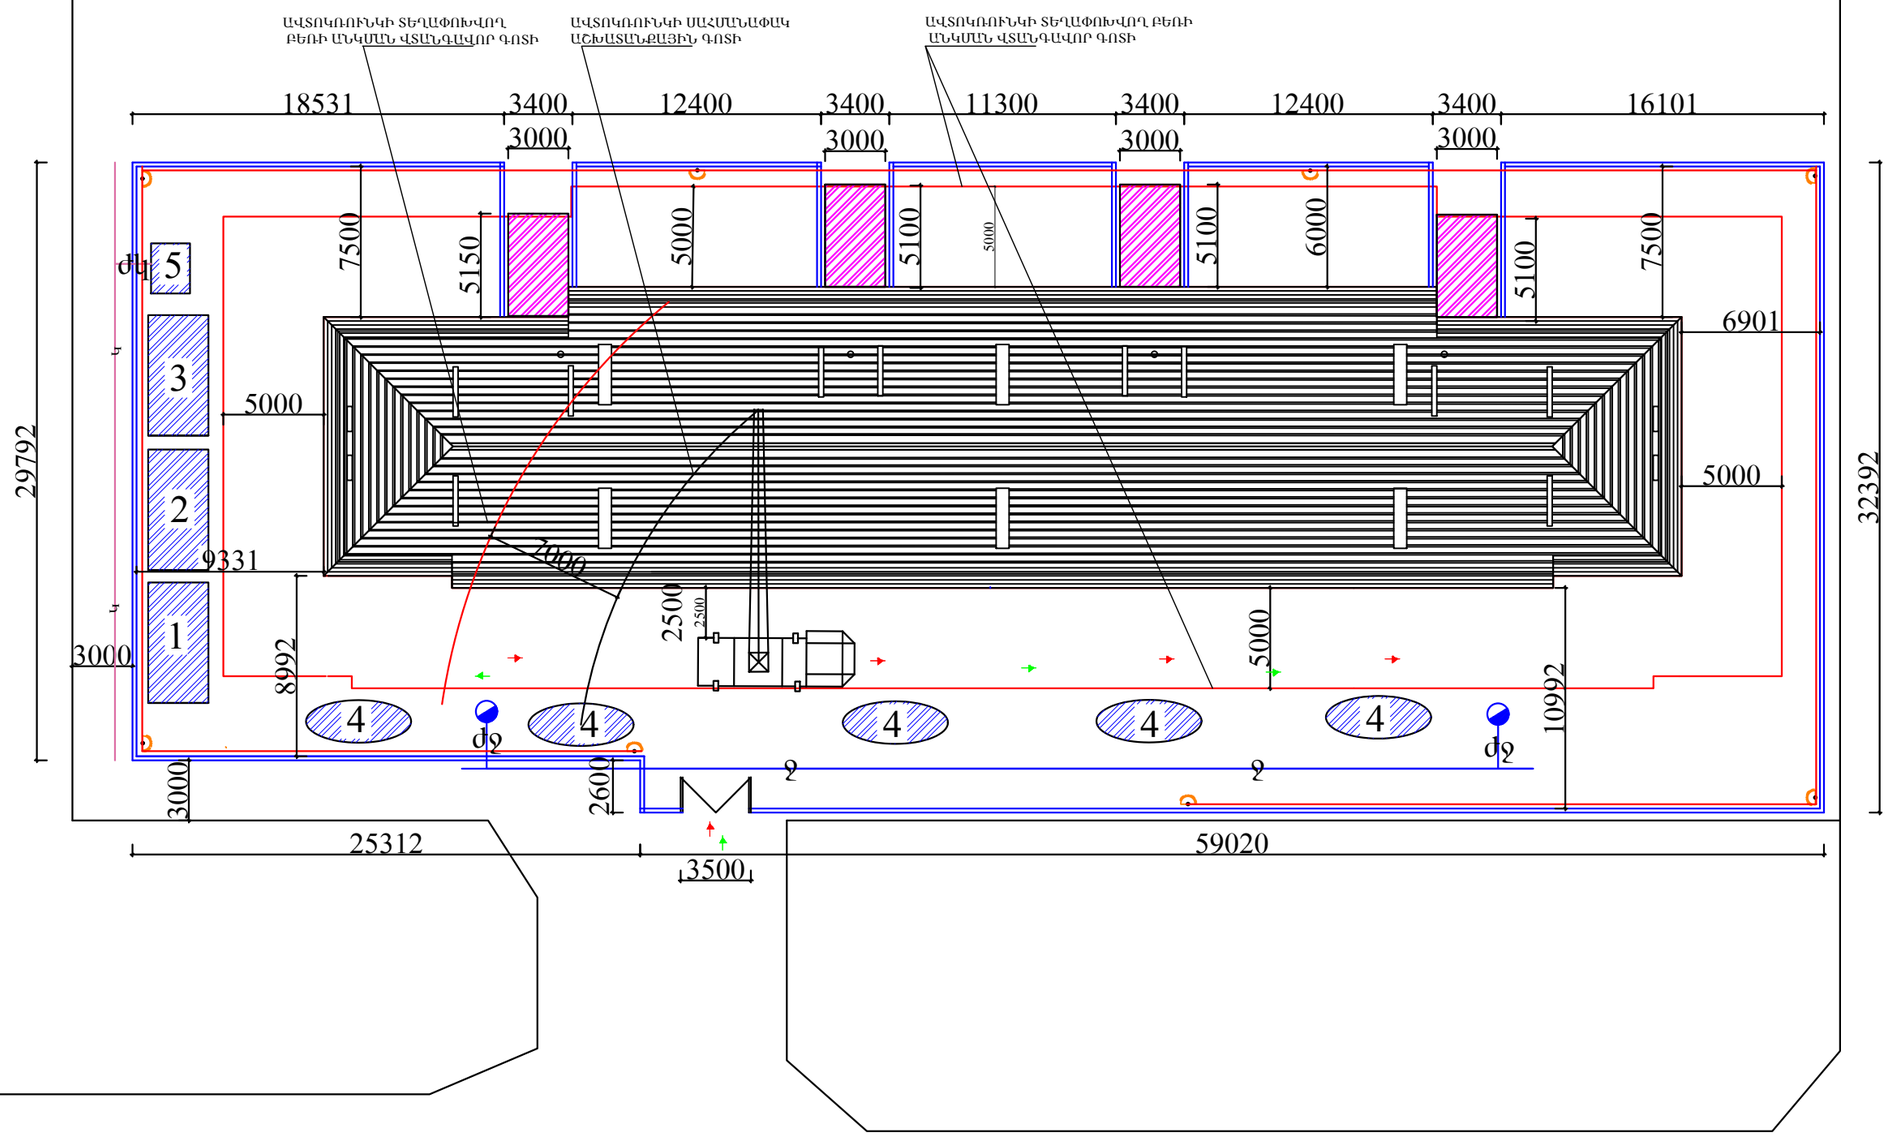

ՊԱՅՄԱՆԱԿԱՆ ՆՇԱՆՆԵՐ

1 ԱՇԽԱՏԱԿԻ ՏՆԱԿ
2 ՀԱՆԴԵՐՁԱՐԱՆ
3 ՓԱԿ ՊԱՀԵՍՏ
4 ԻՆԵՐՏ ՆՅՈՒԹԵՐԻ ՊԱՀԵՍՏԱՎՈՐՄԱՆ ՏԵՂԱՄԱՍ
5 ՁՈՒԳԱՐԱՆ

ԺԱՄԱՆԱԿԱՎՈՐ ՊԱՐԻՍՊ

ԺԱՄԱՆԱԿԱՎՈՐ ՑԱԾՐ ԼԱՐՄԱՆ ՀԱՂՈՐԴԱԼԱՐ

Ջ ԳՈՅՈՒԹՅՈՒՆ ՈՒՆԵՑՈՂ ՋՐԱԳԻԾ

ԺՋ ԺԱՄԱՆԱԿԱՎՈՐ ՋՐԱԳԻԾ

Կ ԳՈՅՈՒԹՅՈՒՆ ՈՒՆԵՑՈՂ ԿՈՅՈՒԻՖ

ԺԿ ԺԱՄԱՆԱԿԱՎՈՐ ՋՐԱԳԻԾ

ԼՈՒՍԱՐՁԱԿ

ՎԵՐԱՆՈՐՈԳՎՈՂ ՇԵՆՔԻ ՏԱՆԻՔ

ԳԼԽԱՇԱՇԿՈՒՅԹ ՄՈՒՏՔԻ ՎՐԱ

ՇԻՆ ՀՐԱՊԱՐԱԿ

ԱՌԱՐԿԱՅԻ ԱՆԿՄԱՆ ՎՏԱՆԳԱՎՈՐ ԳՈՏԻ

ԱՎՏՈԿՌԱՆԻՆԿԻ ՍԱՀՄԱՆԱՓԱԿ ԱՇԽԱՏԱՆՔԱՅԻՆ ԳՈՏԻ

ԱՎՏՈԿՌԱՆԻՆԿԻ ՏԵՂԱՓՈԽՎՈՂ ԲԵՌԻ ԱՆԿՄԱՆ ՎՏԱՆԳԱՎՈՐ ԳՈՏԻ

ԲԵՌՆ. ՄԵՔԵՆԱՅԻ ՇԱՐԺՄԱՆ ՀԵՏԱԳԻԾ

ԱՎՏՈԿՌԱՆԻՆԿԻ ՇԱՐԺՄԱՆ ՀԵՏԱԳԻԾ

ԿՍ- 5473 ԱՎՏՈԿՌԱՆԻՆԿԻ ՏԵԽՆԻԿԱԿԱՆ ՑՈՒՑԱՆԻՇՆԵՐԸ

ԹՌԻՉՔԻ ԵՐԿԱՐՈՒԹՅՈՒՆԸ - 6 -24 մ
ԹՌԻՉՔԻ ԲԱՐՁՐՈՒԹՅՈՒՆԸ - 4 -16 մ
ԲԵՌՆԱԲԱՐՁՈՒԹՅՈՒՆԸ - 2 - 4տ

ՓՈՓ.	ՄԱՍ. ՔԱՆ.	ԹԵՐԹ	ՓԱՍՏԱԹ.Ն	ՍՏՈՐԱԳՐ.	ԱՄՍԱԹԻՎ
ՆԱԽԱԳԱՀ		Գ.ԲԱՂԴԱՍԱՐՅԱՆ			
ՆԳՑ		Կ.ՄՆԱՑԱԿԱՆՅԱՆ			
ՆԱԽԱԳԾ.		Կ.ՄՆԱՑԱԿԱՆՅԱՆ			

Պատվիրատու՝ ՀՀ ԱՐԱՐԱՏԻ ՄԱՐԶՊԵՏԱՐԱՆ

ՊԱՏՎԵՐ՝ ՀՀԱՄ-ԲԸԱՀ-ԱՇՁԲ-15/08-6

ՀԱՏՈՐ՝ 1

ՀՀ ԱՐԱՐԱՏԻ ՄԱՐԶ ք.ԱՐՏԱՇԱՏ ԱՐԱՐԱՏՅԱՆ Փ. ԹԻՎ 1 ՇԵՆՔԻ ՏԱՆԻՔԻ ՎԵՐԱՆՈՐՈԳՄԱՆ ԱՇԽԱՏԱՆՔԱՅԻՆ ՆԱԽԱԳԻԾ

ՇԻՆԱՐԱՐՈՒԹՅԱՆ ԿԱԶՄԱԿԵՐՊՄԱՆ ՀԱՏԱԿԱԳԻԾ

ՓՈՒԼ	ԹԵՐԹ	ԹԵՐԹԵՐ
Ա Ն	ՇԿ - 1	1

ԳԼԽԱՎՈՐ ՀԱՏԱԿԱԳԻԾ

«ՆՈՐԱՇԵՆ» ՆՏԿ