


ՏԱՆԻՔԻ ՓԱՅՏԵ ԷԼԵՄԵՆՏՆԵՐԻ ՀԱՏԱԿԱԳԻԾ Մ1:200

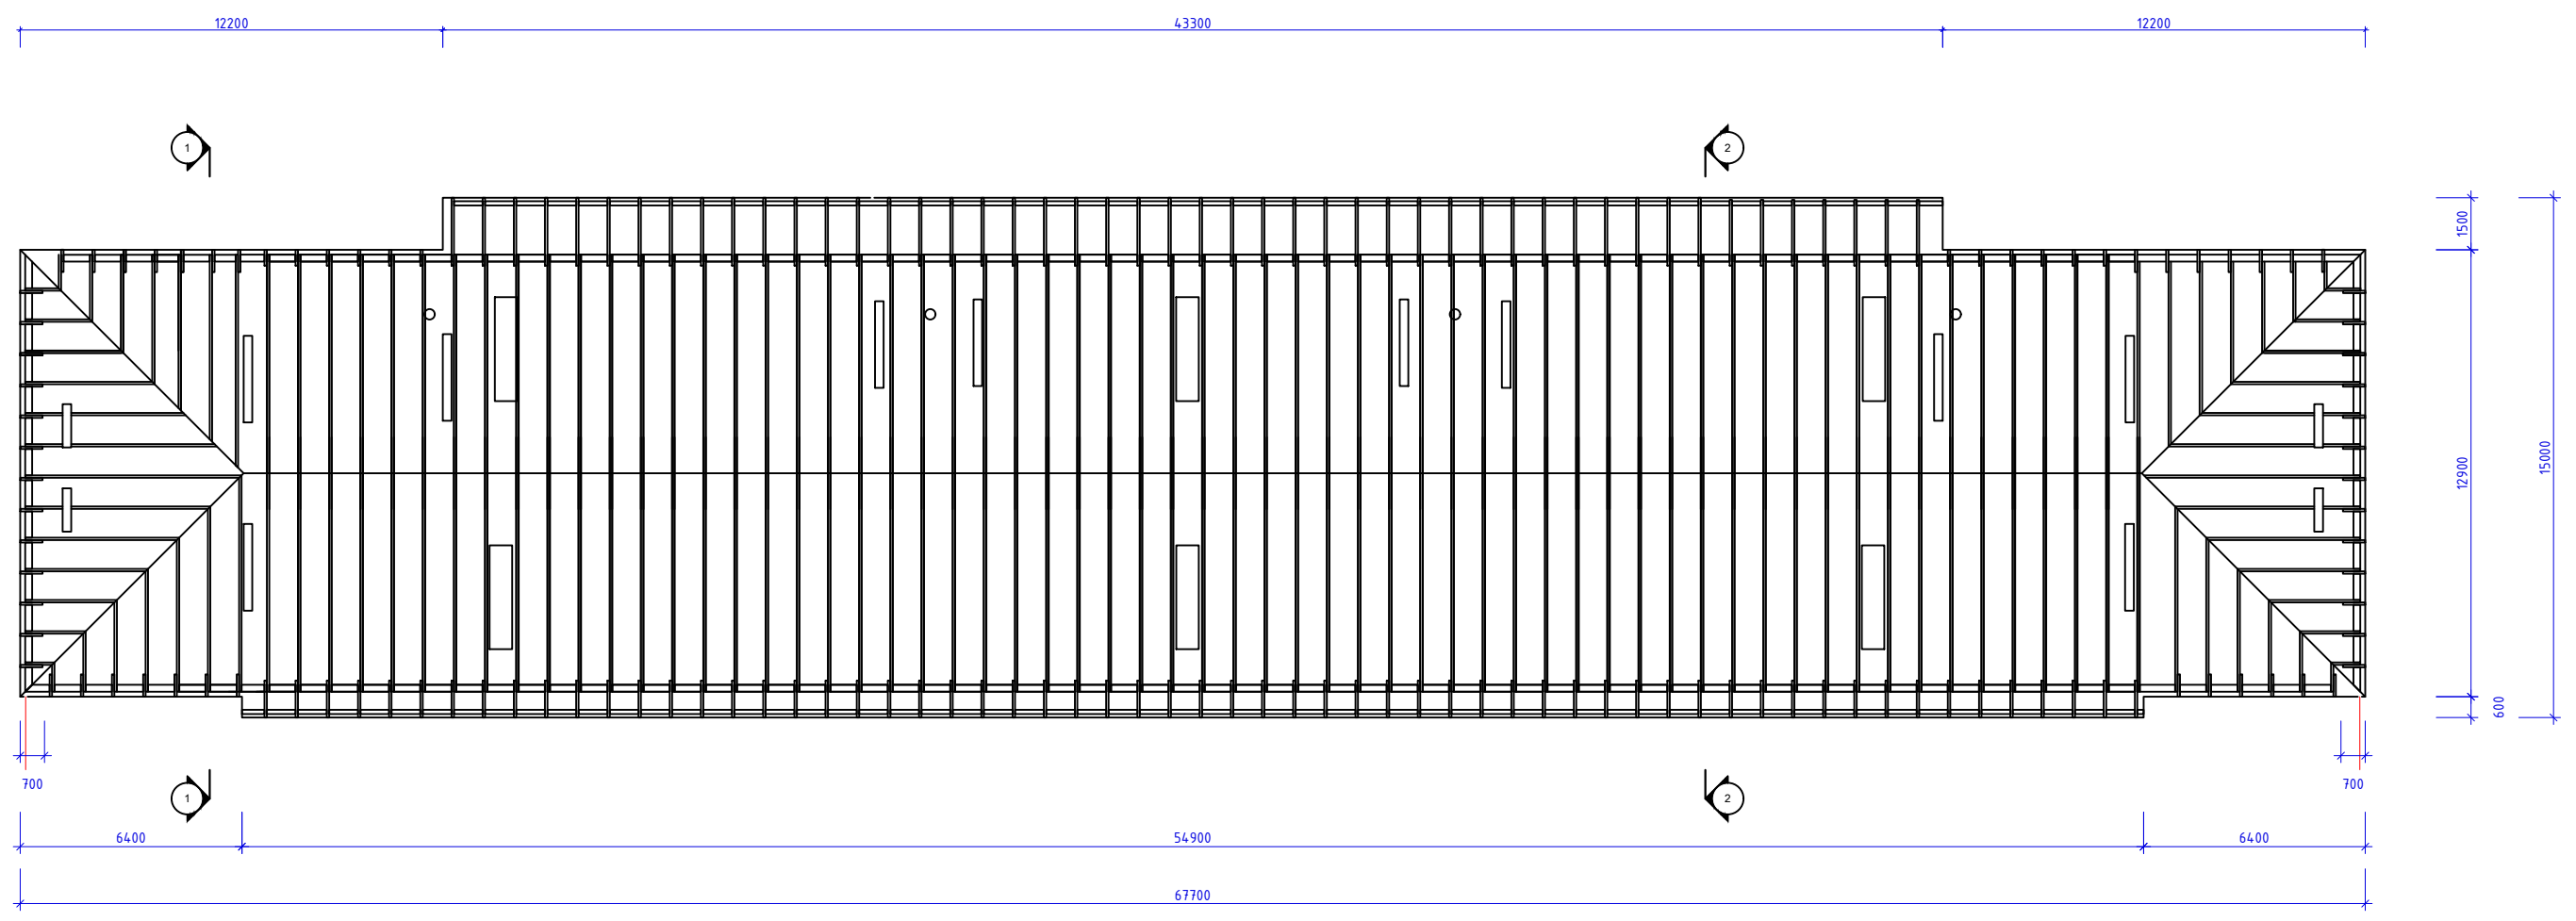

|         |               |      |          |                    |         |   |                        |               |       |        |
|---------|---------------|------|----------|--------------------|---------|---|------------------------|---------------|-------|--------|
|         |               |      |          |                    |         | Պատվիրատու՝   | Պատվեր՝                | Համար՝        |       |        |
|         |               |      |          |                    |         | ՀՀ ԱՐԱՐԱՏԻ ՄԱՐԶՊԵՏԱՐԱՆ  | ՀՀԱՄ-ԲԸԱԴ-ԱՇՁԲ-15/08-6 | 1             |       |        |
|         |               |      |          |                    |         | ՀՀ ԱՐԱՐԱՏԻ ՄԱՐԶԻ Ք. ԱՐՏԱՇԱՏ ԱՐԱՐԱՏՅԱՆ ՓՈՂՈՑԻ 1ՇԵՆՔԻ ՏԱՆԻՔԻ ՎԵՐԱՆՈՐՈՂՈՍԱՆ ԱՇԽԱՏԱՆՔԱՅԻՆ ՆԱԽԱԳԻԾ |                        |               |       |        |
| ՓՈՓ.    | ՄԱՍ. ԲԱՆ.     | ԹԵՐԹ | ՓԱՏՏԱԹ.Ն | ԱՏՈՐԱԳՐ.           | ԱՄՍԱԹԻՎ | ՃԱՐՏԱՐԱՊԵՏԱԿԱՆ ՄԱՍ  |                        | ՓՈՒԼ          | ԹԵՐԹ  | ԹԵՐԹԵՐ |
| ՆԱԽԱԳԱԴ | Գ.ԲԱԴԴԱՄԱՐՅԱՆ |      |          | <i>[Signature]</i> |         |   |                        | Ա Ն           | Ճ - 3 | 11     |
| ՆԱԽԱԳԾ. | Վ.ՄԱՏԱԿԱՆՅԱՆ  |      |          | <i>[Signature]</i> |         | ՏԱՆԻՔԻ ՓԱՅՏԵ ԷԼԵՄԵՆՏՆԵՐԻ ՀԱՏԱԿԱԳԻԾ Մ1:200   |                        | «ՆՈՐԱՇԵՆ» ՆՏԿ |       |        |
|         |               |      |          |                    |         |   |                        |               |       |        |