


ՏԱԽՏԱԿԱՄԱԾԻ ԵՎ ԿԱՎԱՐԱՄԱԾԻ ՀԱՏԱԿԱԳԻԾ Մ1:200

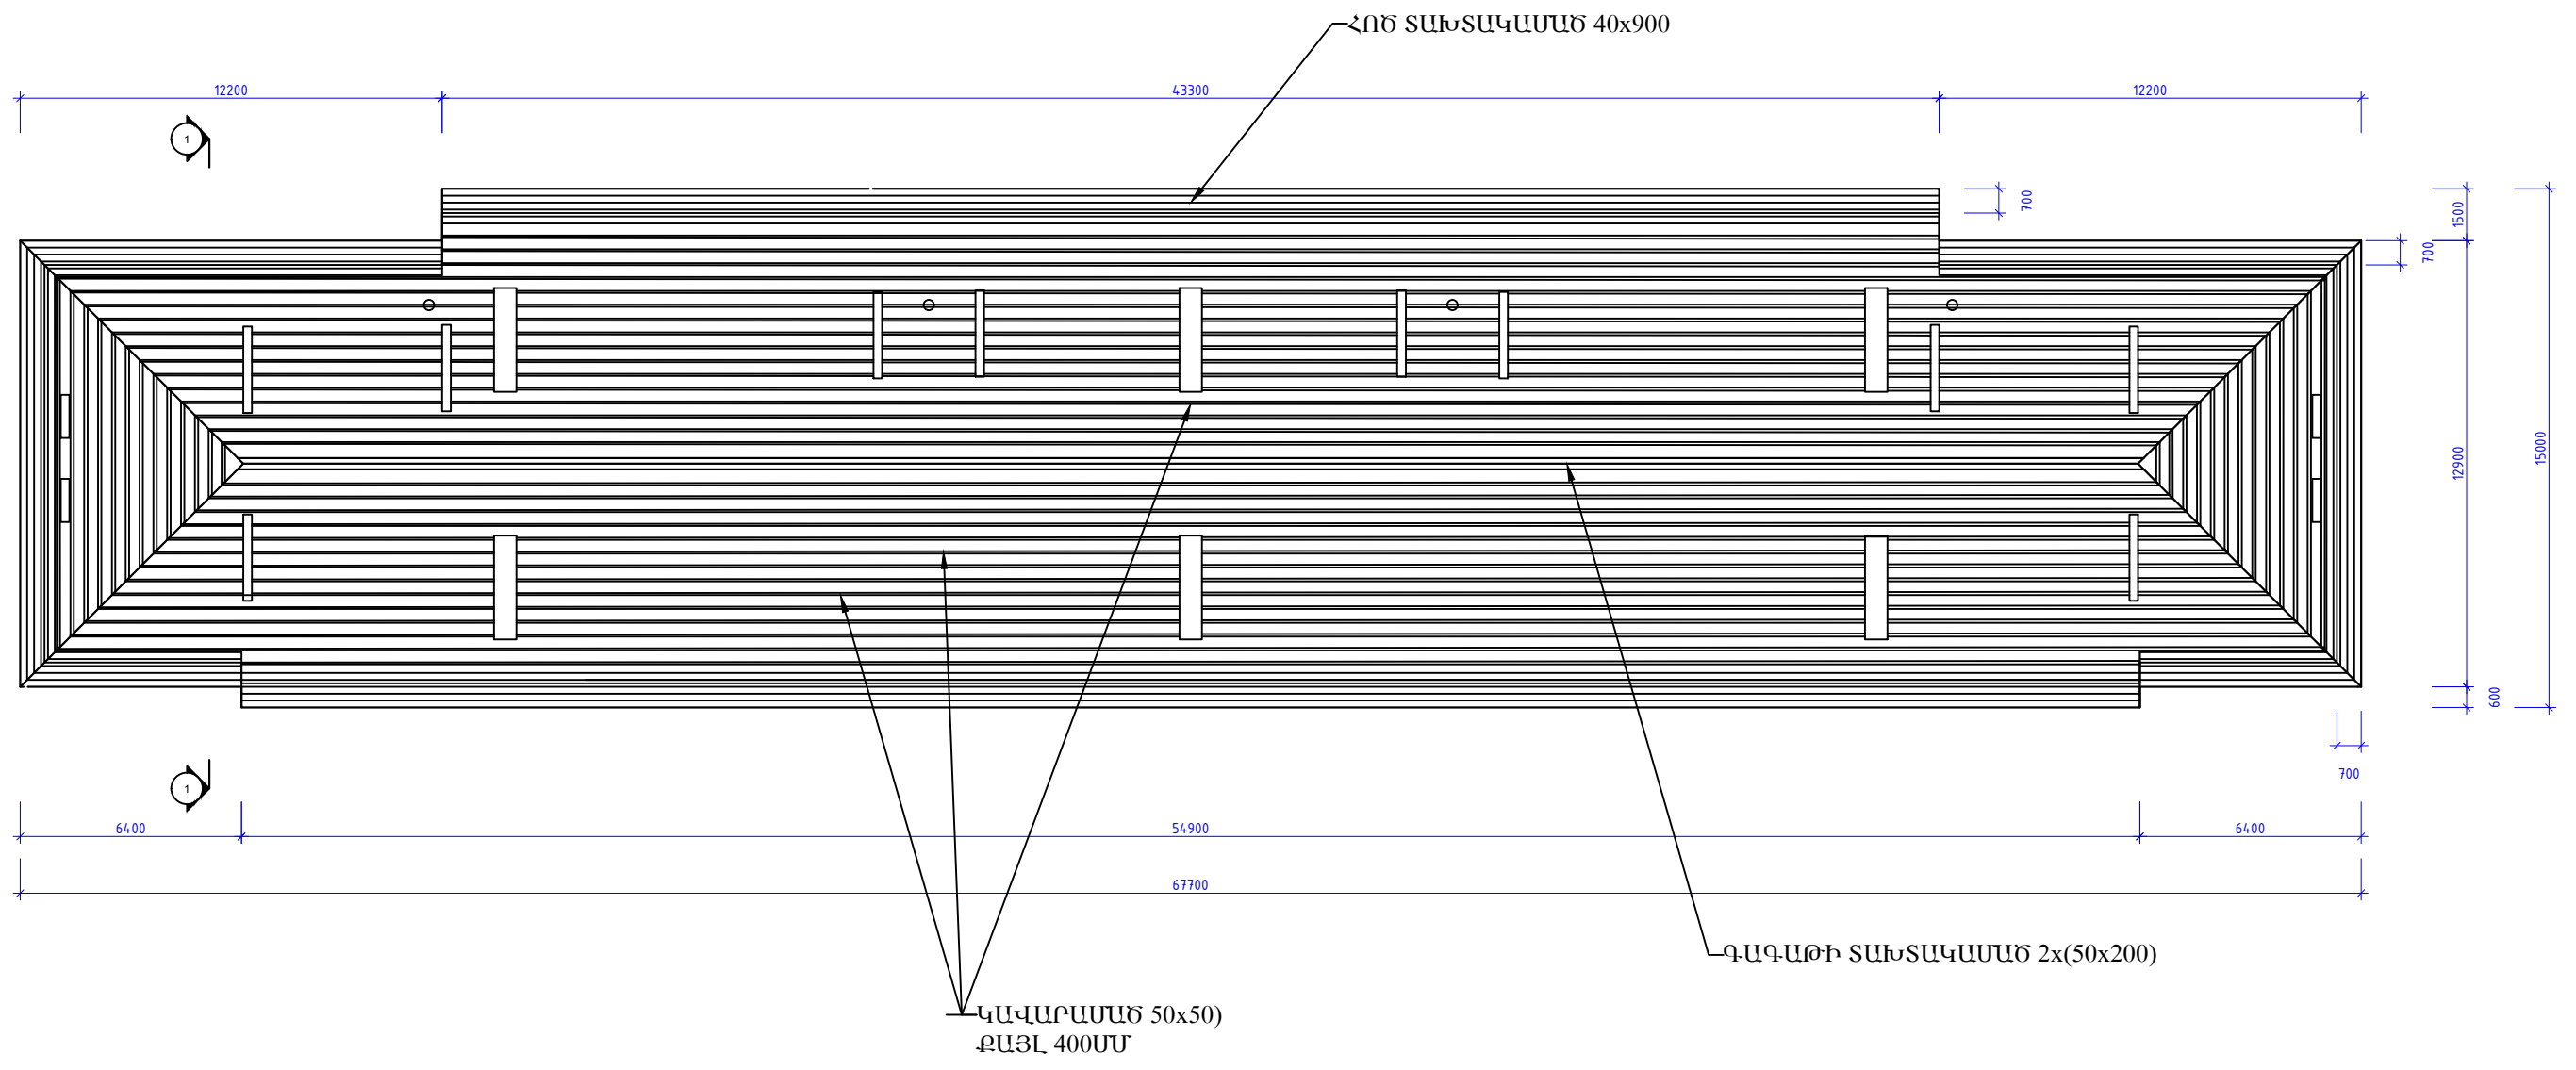

						Պատվիրատու՝	Պատեր՝	Հասցե՝		
						ՀՀ ԱՐԱՐԱՏԻ ՄԱՐԶՊԵՏԱՐԱՆ	ՀՀԱՄ-ԲԸԱԴ-ԱՇՁԲ-15/08-6	1		
						ՀՀ ԱՐԱՐԱՏԻ ՄԱՐԶԻ Ք. ԱՐՏԱՇԱՏ ԱՐԱՐԱՏՅԱՆ ՓՈՂՈՑԻ 1ՇԵՆՔԻ ՏԱԽԻՔԻ ՎԵՐԱՆՈՐՈՂՈՒՄԱՆ ԱՇԽԱՏԱՆՔԱՅԻՆ ՆԱԽԱԳԻԾ				
ՓՈԹ.	ՄԱՍ. ԲԱՆ.	ԹԵՐԹ	ՓԱՍՏԱԹ.Ն	ԱՏՈՐԱԳԻ.	ԱՄՍԱԹԻՎ	ՃԱՐՏԱՐԱՊԵՏԱԿԱՆ ՄԱՍ		ՓՈՒԼ	ԹԵՐԹ	ԹԵՐԹԵՐ
ՆԱԽԱԳԱԴ	Գ.ԲԱՂՂԱՍՍՐՅԱՆ			<i>G. Barysh</i>				Ա Ն	Ճ -4	11
ՆԱԽԱԳԾ.	Վ.ՆԱՑԱԿԱՆՅԱՆ			<i>V. Natsakanyan</i>				«ՆՈՐԱՇԵՆ» ՆՏԿ		
						ՏԱԽՏԱԿԱՄԱԾԻ ԵՎ ԿԱՎԱՐԱՄԱԾԻ ՀԱՏԱԿԱԳԻԾ Մ1:200				