


ԿՏՐՎԱԾՔ «1-1»

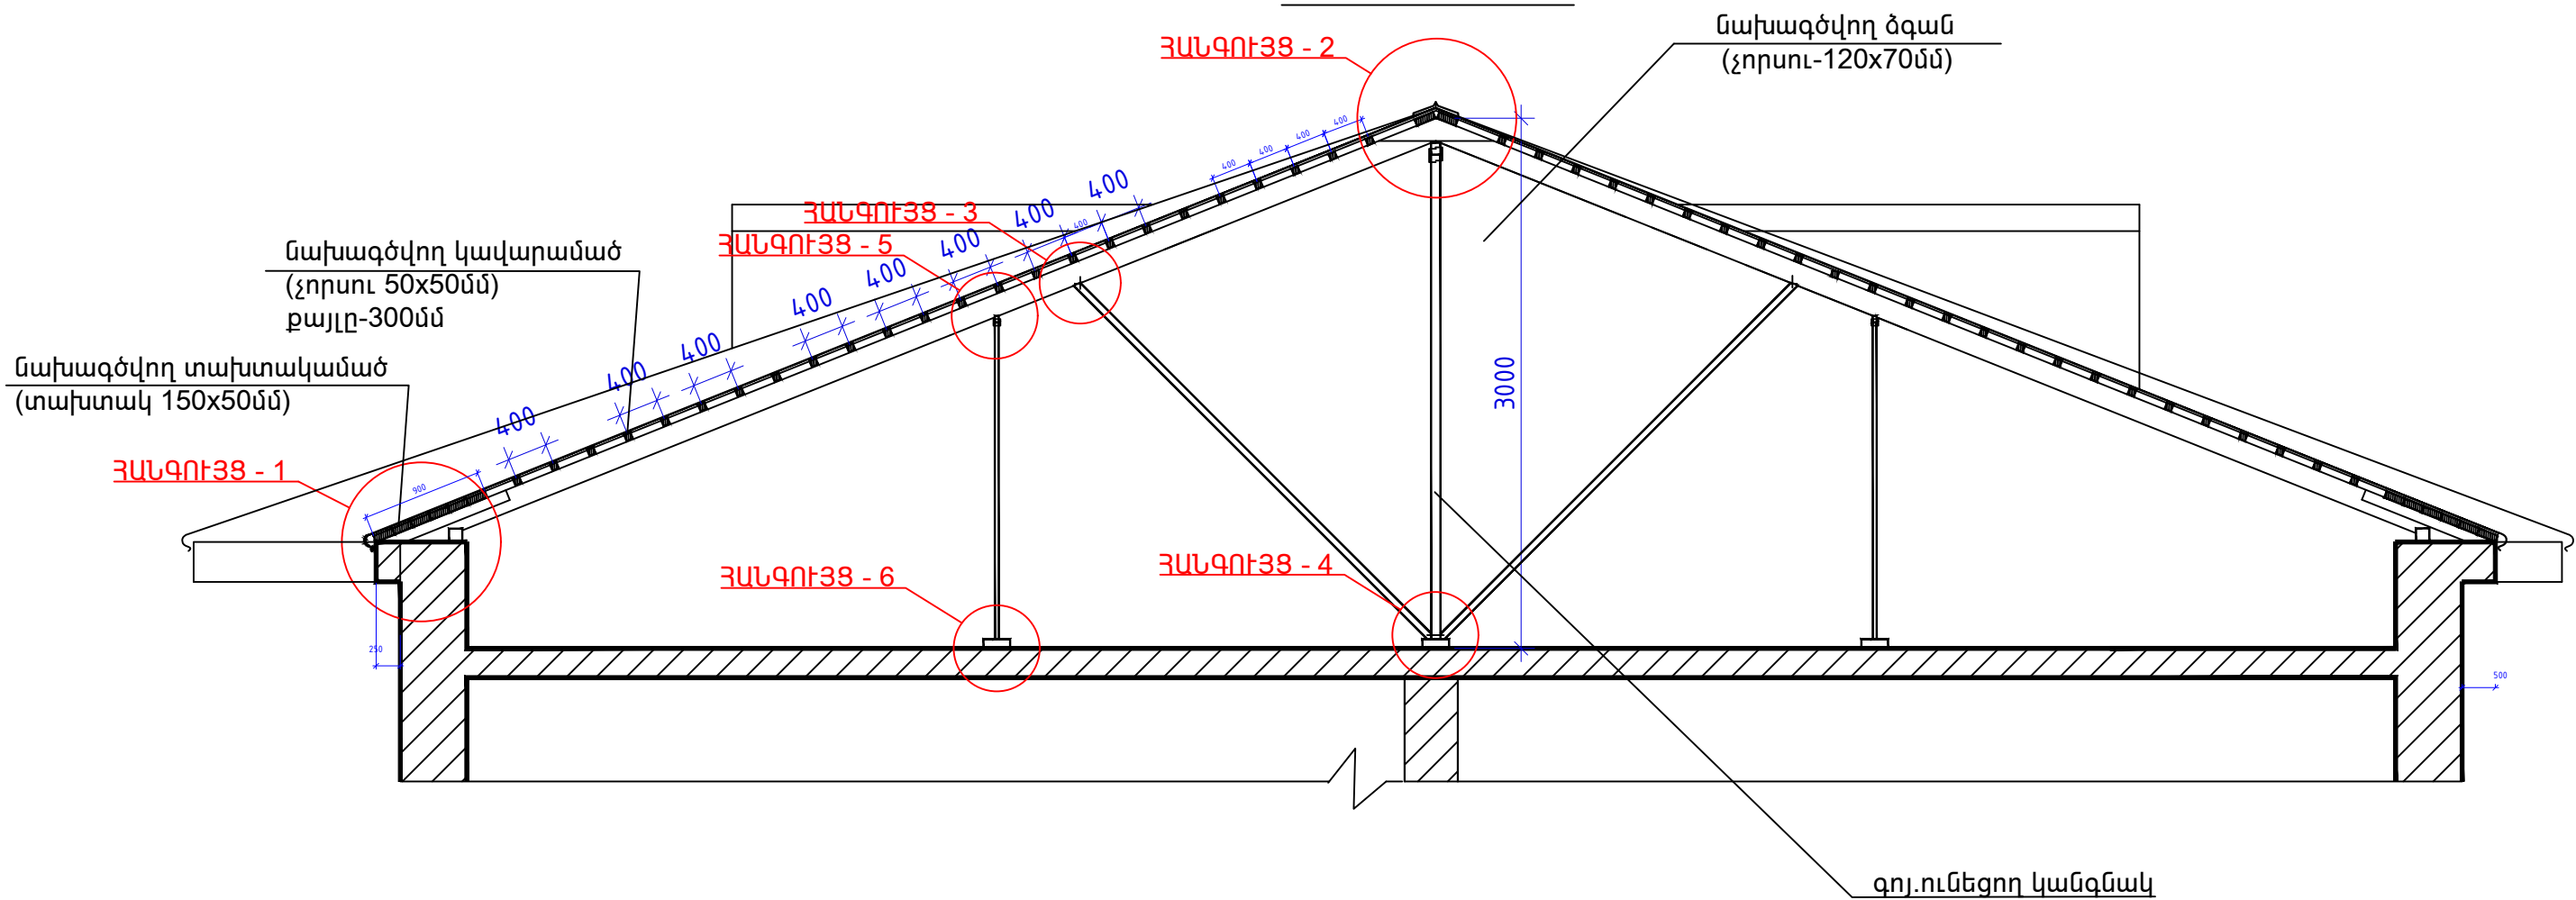

ՏԱՆԻՔԻ ՆԱԽԱՏԵՍՎՈՂ ՓԱՅՏԵ ԷԼԵՄԵՆՏՆԵՐԻ ՄԱՍՆԱԳԻՐ

Գ/Գ	ԷԼԵՄԵՆՏԻ ԱՆՎԱՆՈՒՄԸ	ՀԱՏՈՒՅԹ ՄՄ	ԵՐԿԱՐ. Մ	ԾԱՎԱԼ ԽՈՐ/Մ
1	2	3	4	5
1	ԱՆԿՅՈՒՆԱՅԻՆ ԾՊԵՂՆԱՈՏՔ	150 X 80	23.60	0.28
2	ԾՊԵՂՆԱՈՏՔ	140 X 70	285.7	2.80
3	ԹԵՔԱՆ	120 X 70	79.0	0.66
4	ԿԱՎԱՐԱՄԱԾ	50 X 50	2116.0	5.29
5	ՏԱԽՏԱԿ	150 X 50	1064.0	7.98
6	ՁԳԱՆ	120 X 70	25.8	0.22
7	ԾԱՅՐԱԿՑՈՐԴ	80 X 50	125.0	0.50
8	ՇՊՐԵՆԳԵԼԱՅԻՆ ՖԵՐՄԱ	120 X 70	46.0	0.39

ԾԱՆՈԹՈՒԹՅՈՒՆ

-ՆՇՎԱԾ ԱՆԿՅՈՒՆԱՅԻՆ ԾՊԵՂՆԱՈՏՔԵՐԻ, ԾՊԵՂՆԵՐԻ, ԾԱՅՐԱԿՑՈՐԴՆԵՐԻ, ՏԱԽՏԱԿԱՄԱԾԻ, ԿԱՎԱՐԱՄԱԾԻ ԾԱՎԱԼՆԵՐԸ ՓՈԽԱՐԻՆՎՈՒՄ ԵՆ ՇԱՐՔԻՑ ԴՈՒՐՍ ԵՎԱԾ ՀԱՄԱՊԱՏԱՍԽԱՆ ԷԼԵՄԵՆՏՆԵՐՈՎ:
 -ՄՈՆՏԱԺՈՒՄԻՑ ՀԵՏՈ ՏԱՆԻՔԻ ԲՈԼՈՐ ՓԱՅՏՅԱ ԷԼԵՄԵՆՏՆԵՐԸ ՄՇԱԿԵԼ ՀԱԿԱՅՐԴԵՀԱՅԻՆ ԼՈՒԾՈՒՅԹՈՎ:
 -ՆՇՎԱԾ ՀԱՆԳՈՒՅՑՆԵՐԸ ՏԵՍ ԹԵՐԹ Գ-6

Պատվիրատու՝						Պատերձ			Հասցի		
ՀՀ ԱՐԱՐԱՏԻ ՄԱՐԶՊԵՏԱՐԱՆ						ՀՀ ԱՐԱՐԱՏԻ ԱՇԽԱՏԱՆՈՒԹՅԱՆ ԿԵՆՏՐՈՆ			1		
ՀՀ ԱՐԱՐԱՏԻ ՄԱՐԶԻ Ք. ԱՐՏԱՇԱՏ ԱՐԱՐԱՏՅԱՆ ՓՈՂՈՑԻ 1ՇԵՆՔԻ ՏԱՆԻՔԻ ՎԵՐԱՆՈՐԴՈՂՄԱՆ ԱՇԽԱՏԱՆՔԱՅԻՆ ՆԱԽԱԳԻԾ											
ՓՈԹ.	ՄԱՍ. ՔԱՆ.	ԹԵՐԹ	ՓԱՏԱԹ.Ն	ԱՏՈՐԱԳՐ.	ԱՄՍԱԹԻՎ	ՓՈՒԼ	ԹԵՐԹ	ԹԵՐԹԵՐ			
ՆԱԽԱԳԱԳ	Գ.ԲԱՂԴԱՍԱՐՅԱՆ					Ա Ն	Գ - 6	11			
ՆԳԶ	Վ.ՄԱՅԱԿՎԵՆՅԱՆ										
ՆԱԽԱԳԾ.	Վ.ՄԱՅԱԿՎԵՆՅԱՆ										
						ԿՏՐՎԱԾՔ 1-1			«ՆՈՐԱՇԵՆ» ՆՏԿ		