


ԿՏՐՎԱԾՔ «2-2»

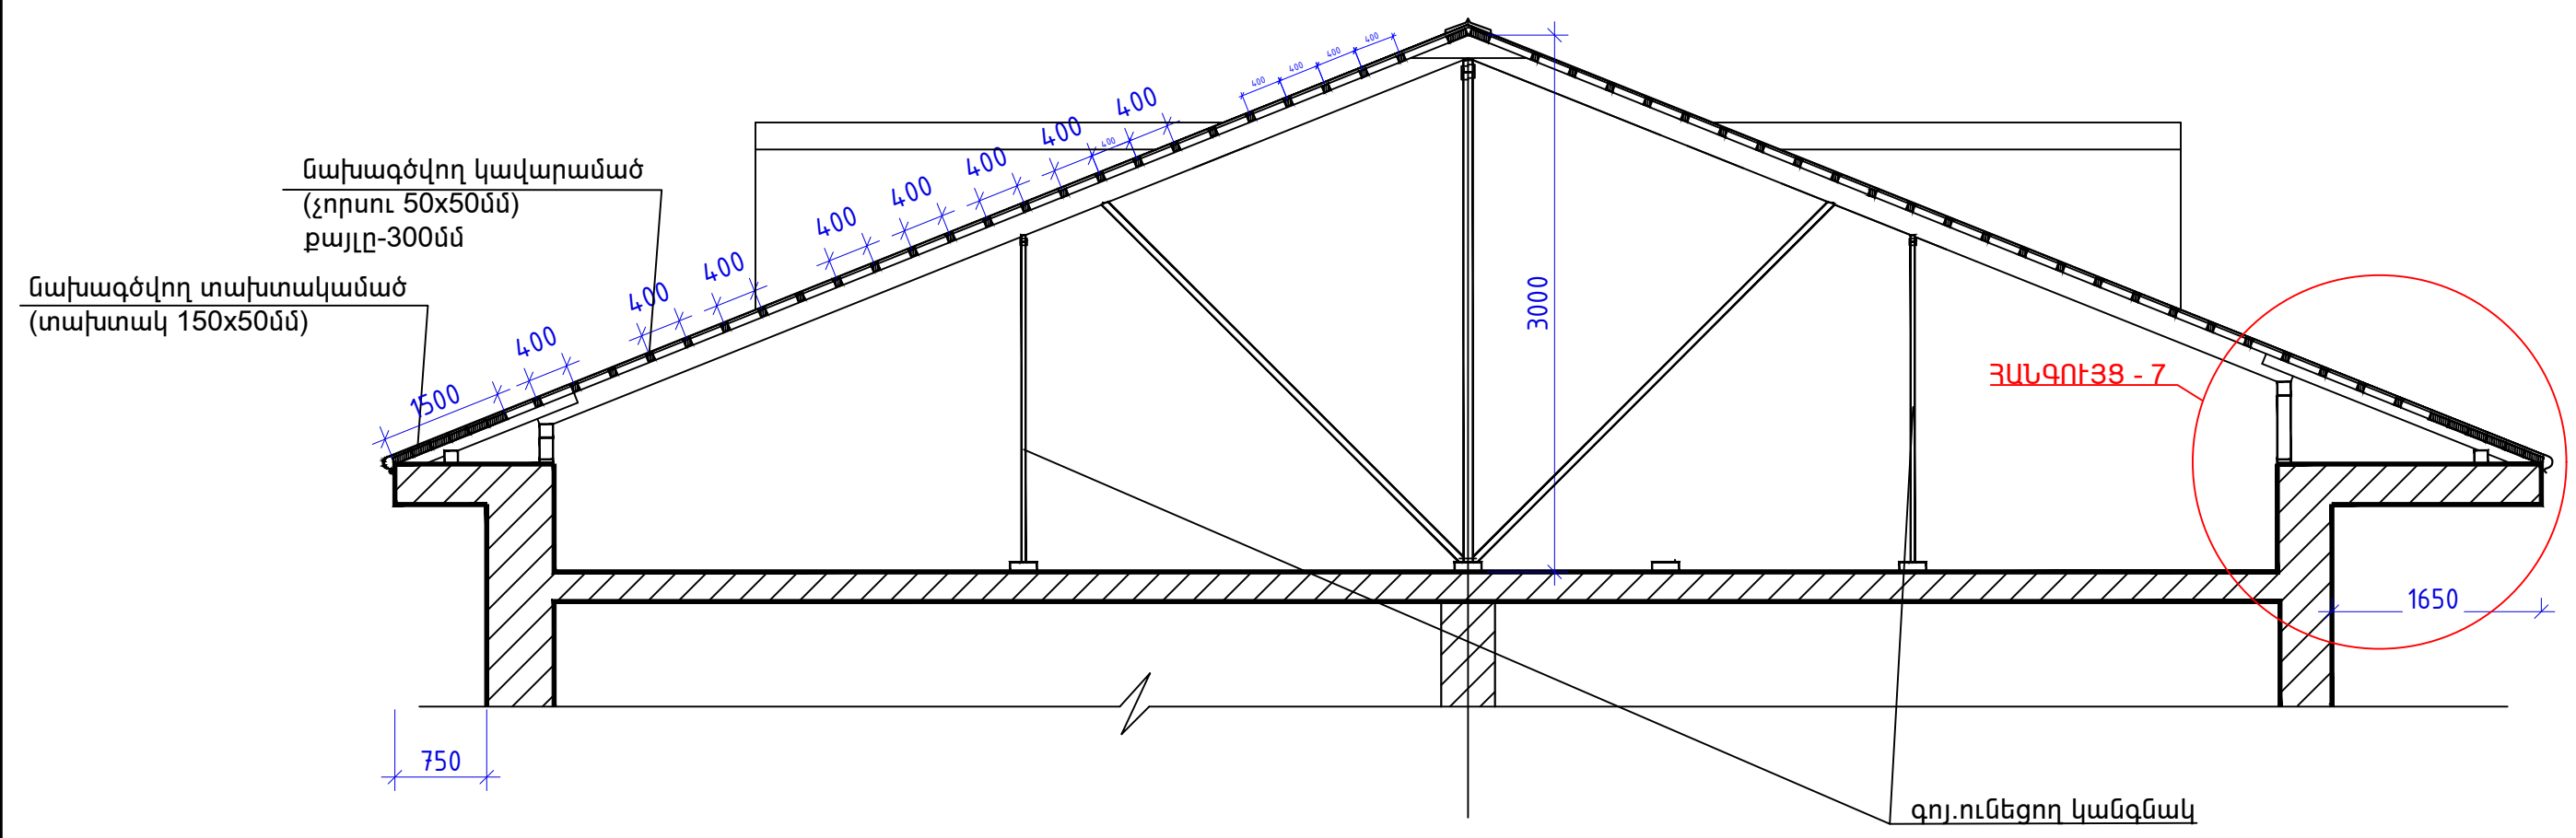

ՏԱՆԻՔԻ ՆԱԽԱՏԵՍՎՈՂ ՓԱՅՏԵ ԷԼԵՄԵՆՏՆԵՐԻ ՄԱՍՆԱԳԻՐ

Հ/Հ	ԷԼԵՄԵՆՏԻ ԱՆՎԱՆՈՒՄԸ	ՀԱՏՈՒՅԹ ՄՄ	ԵՐԿԱՐ. Մ	ԾԱՎԱԼ ԽՈՐ/Մ
1	2	3	4	5
1	ԱՆԿՅՈՒՆԱՅԻՆ ԾՊԵՂՆԱՈՏՔ	150 X 80	23.60	0.28
2	ԾՊԵՂՆԱՈՏՔ	140 X 70	285.7	2.80
3	ԹԵՔԱՆ	120 X 70	79.0	0.66
4	ԿԱՎԱՐԱՄԱԾ	50 X 50	2116.0	5.29
5	ՏԱԽՏԱԿ	150 X 50	1064.0	7.98
6	ԶԳԱՆ	120 X 70	25.8	0.22
7	ԾԱՅՐԱԿՑՈՐԴ	80 X 50	125.0	0.50
8	ՇՊՐԵՆԳԵԼԱՅԻՆ ՖԵՐՄԱ	120 X 70	46.0	0.39

ԾԱՆՈԹՈՒԹՅՈՒՆ

-ՆՇՎԱԾ ԱՆԿՅՈՒՆԱՅԻՆ ԾՊԵՂՆԱՈՏՔԵՐԻ ԾՊԵՂՆԵՐԻ, ԾԱՅՐԱԿՑՈՐԴՆԵՐԻ, ՏԱԽՏԱԿԱՄԱԾԻ, ԿԱՎԱՐԱՄԱԾԻ ԾԱՎԱԼՆԵՐԸ ՓՈԽԱՐԻՆՎՈՒՄ ԵՆ ՇԱՐՔԻՑ ԴՈՒՐՄ ԵՎԱԾ ՀԱՄԱՊԱՏԱՍԽԱՆ ԷԼԵՄԵՆՏՆԵՐՈՎ:
 -ՄՈՆՏԱԺՈՒՄԻՑ ՀԵՏՈ ՏԱՆԻՔԻ ԲՈԼՈՐ ՓԱՅՏՅԱ ԷԼԵՄԵՆՏՆԵՐԸ ՄՇԱԿԵԼ ՀԱԿԱՅՐԴԵՀԱՅԻՆ ԼՈՒԾՈՒՅԹՈՎ:
 -ՆՇՎԱԾ ՀԱՆԳՈՒՅՑՆԵՐԸ ՏԵՍ ԹԵՐԹ Գ-6

Պատվիրատու՝						Պատեր՝			Հաստի՝		
ՀՀ ԱՐԱՐԱՏԻ ՄԱՐԶՊԵՏԱՐԱՆ						ՀՀԱՄ-ԲԸԱԴ-ԱԵՉԲ-15/08-6			1		
ՀՀ ԱՐԱՐԱՏԻ ՄԱՐԶԻ Բ. ԱՐՏԱՇԱՏ ԱՐԱՐԱՏՅԱՆ ՓՈՂՈՑԻ 1ՇԵՆՔԻ ՏԱՆԻՔԻ ԿԵՐԱՆՈՐԴԱՄԱՆ ԱՇԽԱՏԱՆՔԱՅԻՆ ՆԱԽԱԳԻԾ											
ՓՈՓ.	ՄԱՍ. ԲԱՆ.	ԹԵՐԹ	ՓԱՏԱԹ.Ո.	ԱՏՈՐԱԳՐ.	ԱՄՍԱԹՎ.	ՃԱՐՏԱՐԱՊԵՏԱԿԱՆ ՄԱՍ			ՓՈՒԼ	ԹԵՐԹ	ԹԵՐԹԵՐ
ՆԱԽԱԳԱՀ	Գ.ԲԱՂԴԱՍԱՐՅԱՆ								ԱՆ	Գ - 7	11
ՆԳՑ	Կ.ՄՆԱՑԱԿԱՆՅԱՆ										
ՆԱԽԱԳԾ.	Կ.ՄՆԱՑԱԿԱՆՅԱՆ					ԿՏՐՎԱԾՔ 2-2			«ՆՈՐԱՇԵՆ» ՆՏԿ		