



ՄՈՒՏԻ ԴԱՐՊԱՍՆԵՐ  
Մ1:50

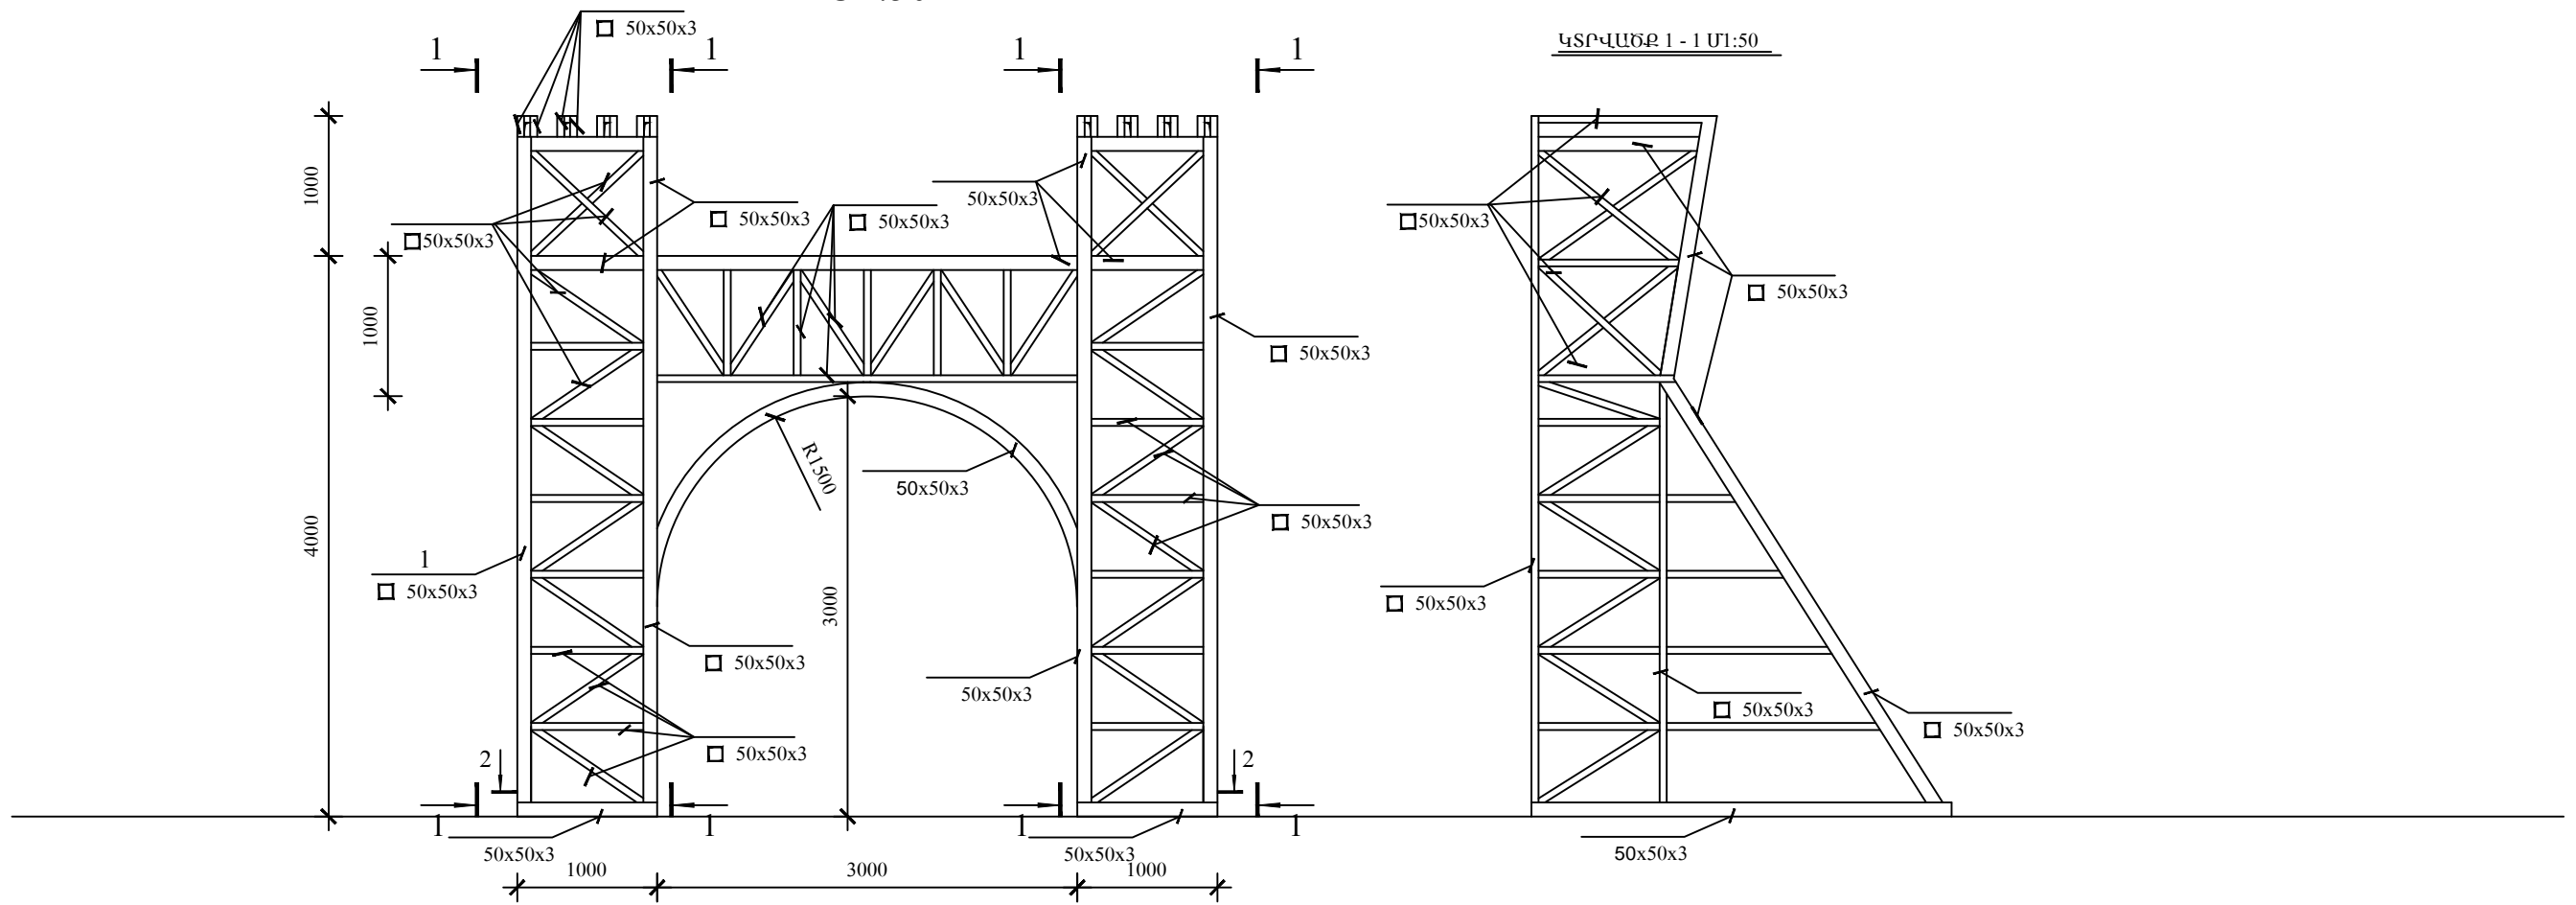

ԿՏՐՎԱԾՔ 1 - 1 Մ1:50

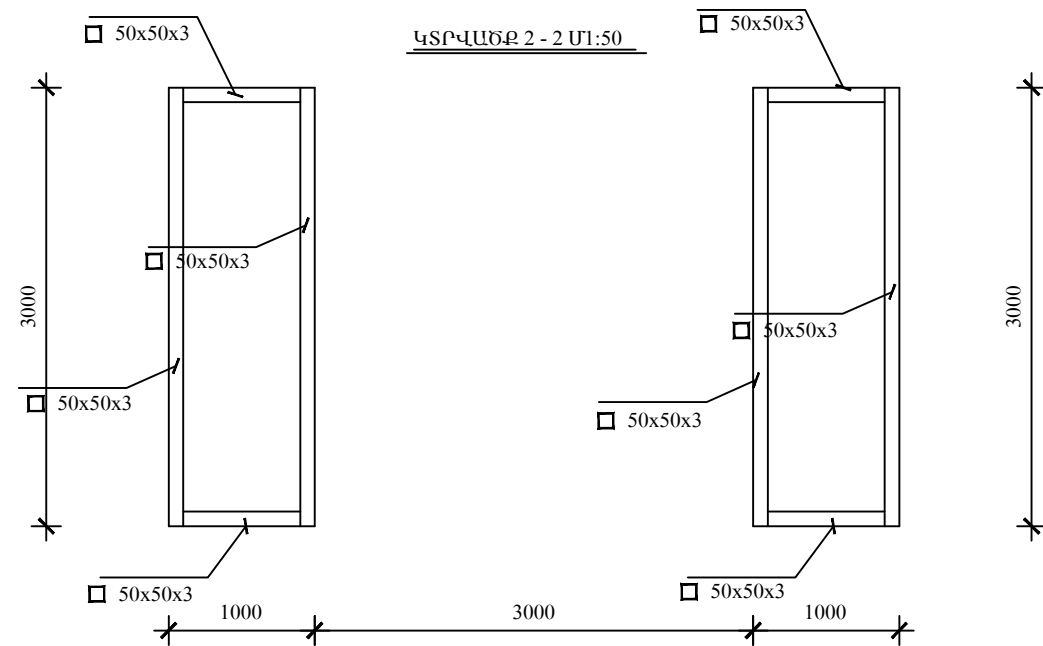

ԿՏՐՎԱԾՔ 2 - 2 Մ1:50

Մետաղական կոնստրուկցիաների տարրերի մասնագիր				
Տարր N	Ն Շ Ա Ն Ա Կ Ո Ւ Մ Ը		Քանակը հատ	Դանդախություն
	1 հատի համար		1	
	□ 50x50x3	Σ L = 300.0 մ		