


ԳԼԽԱՎՈՐ ՀԱՏԱԿԱԳԻԾ Մ 1:2000

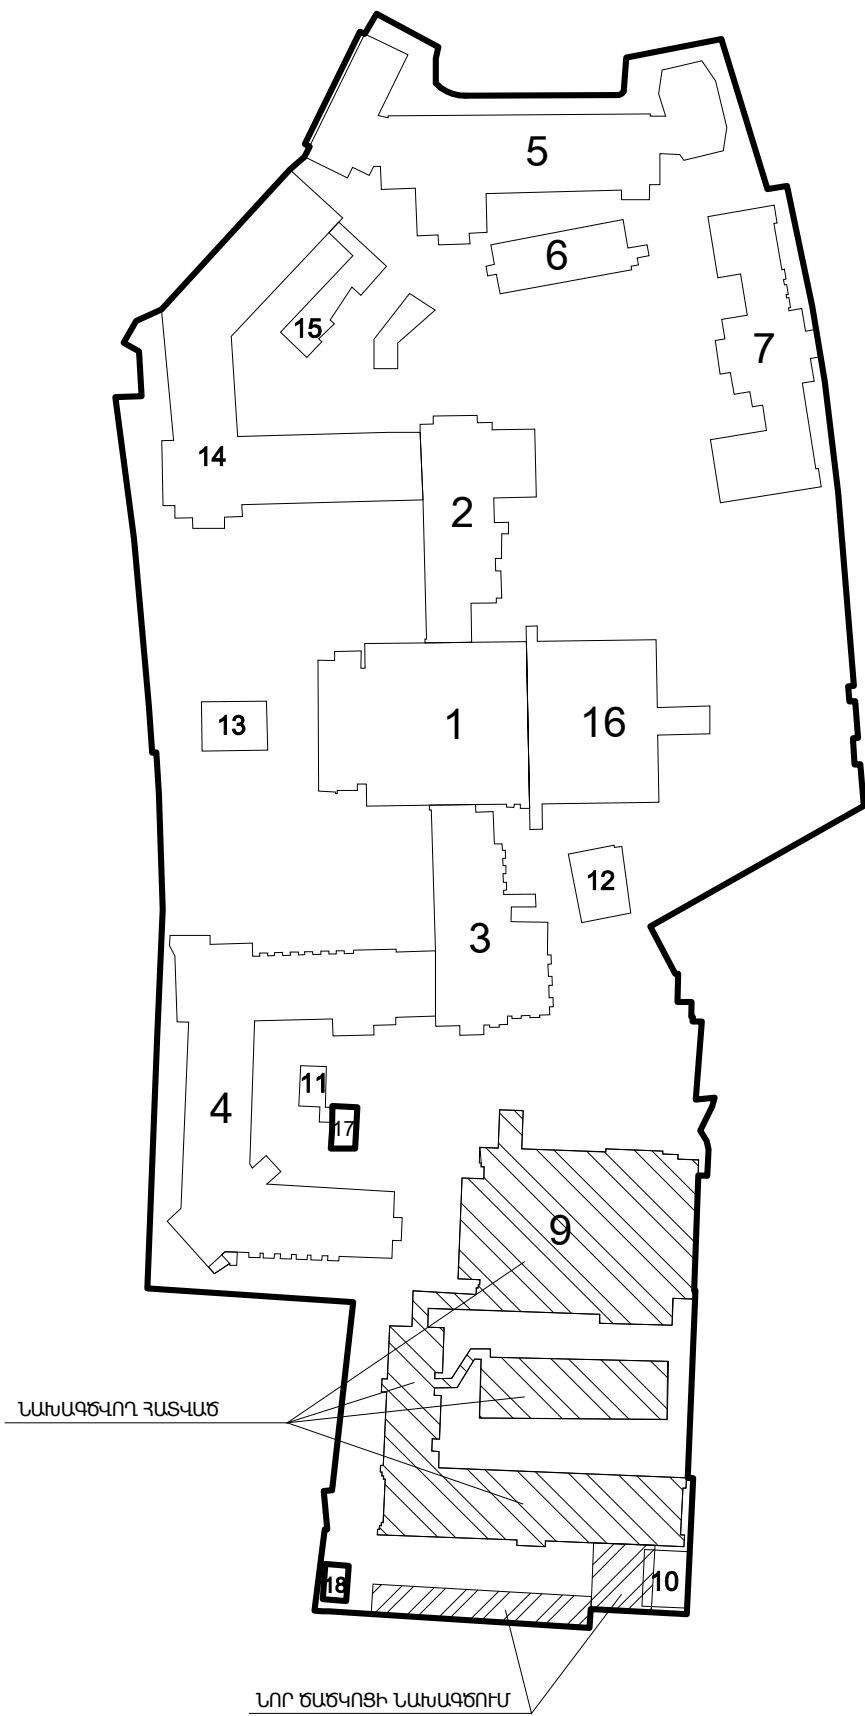

- |       |                       |
|-------|-----------------------|
| 1     | Կենտրոնական մասնաշենք |
| 2     | Մասնաշենք             |
| 3     | 4 Մասնաշենք           |
| 4     | 3 Մասնաշենք           |
| 5     | 7 Մասնաշենք           |
| 6     | Ջերմոց                |
| 7     | 5 Մասնաշենք           |
| 9     | Ֆիզ.համալիր           |
| 10    | Տեխ.սպասարկում        |
| 11    | Պոմպակայան            |
| 12    | Օժանդակ շին.          |
| 13    | Լողավազան             |
| 14    | Թիվ 1 մասնաշենք       |
| 15    | Պահեստ                |
| 16    | Գրադարան              |
| 17,18 | Էլ.էներգակայան        |