



ՃԱԿԱՏ Ա-Դ Մ1:100

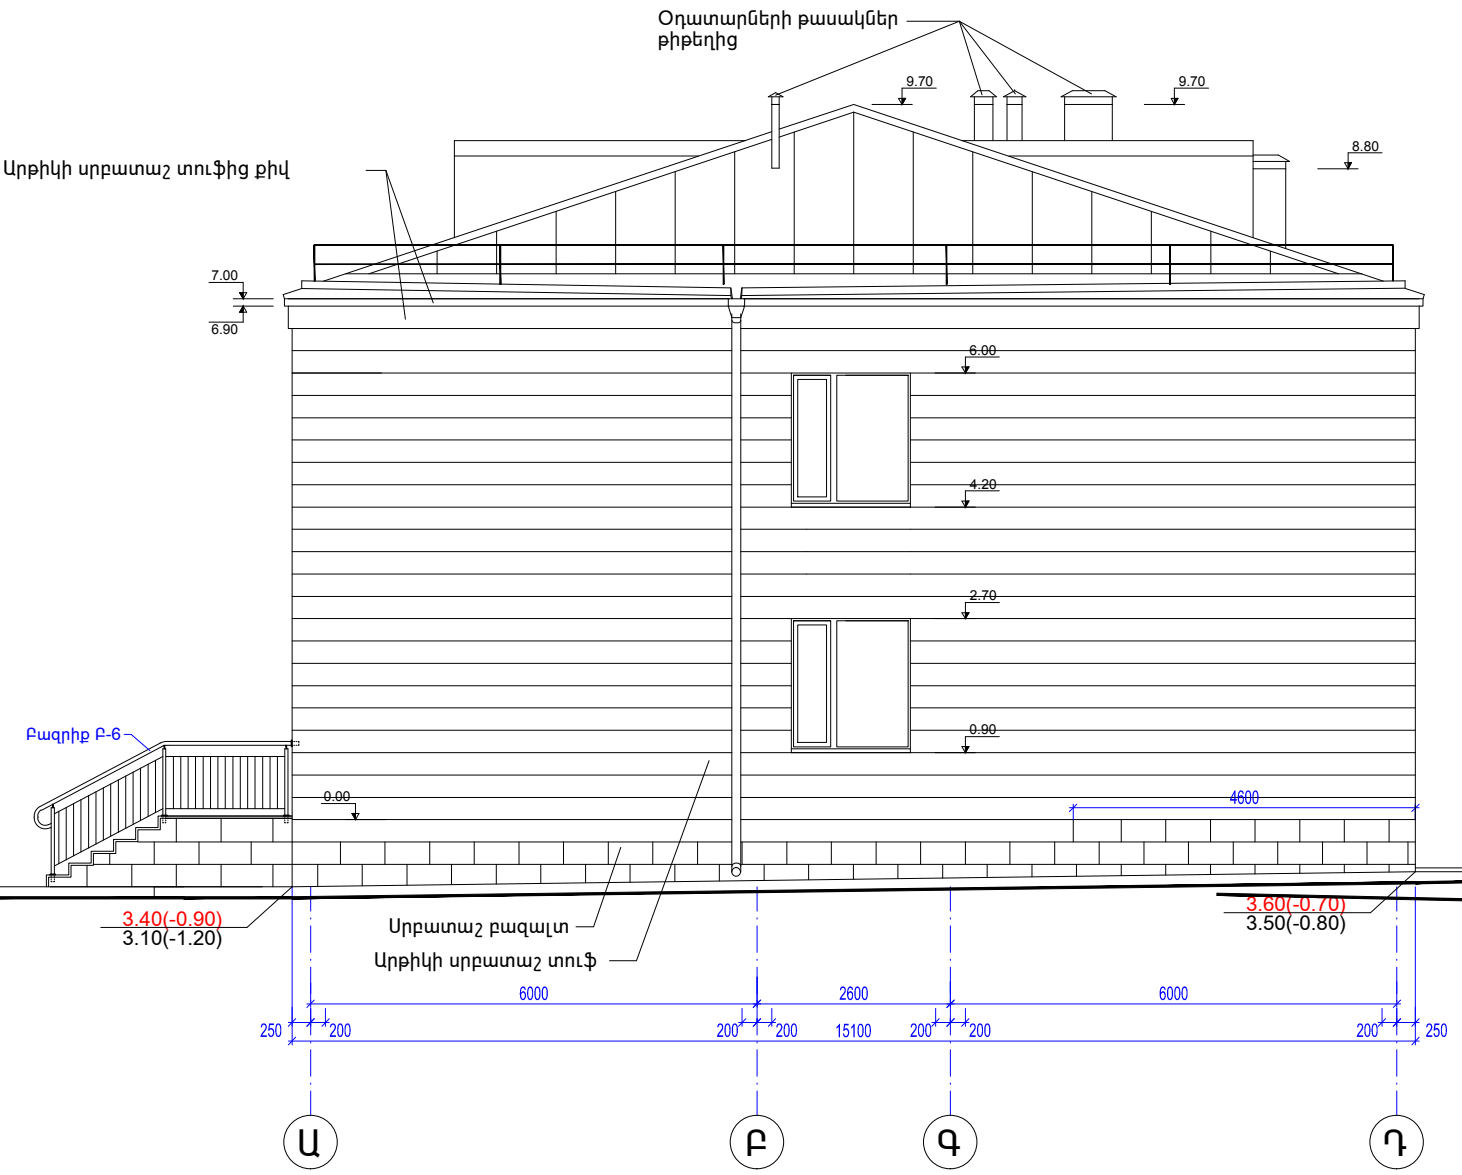

ՃԱԿԱՏ Դ-Ա Մ1:100

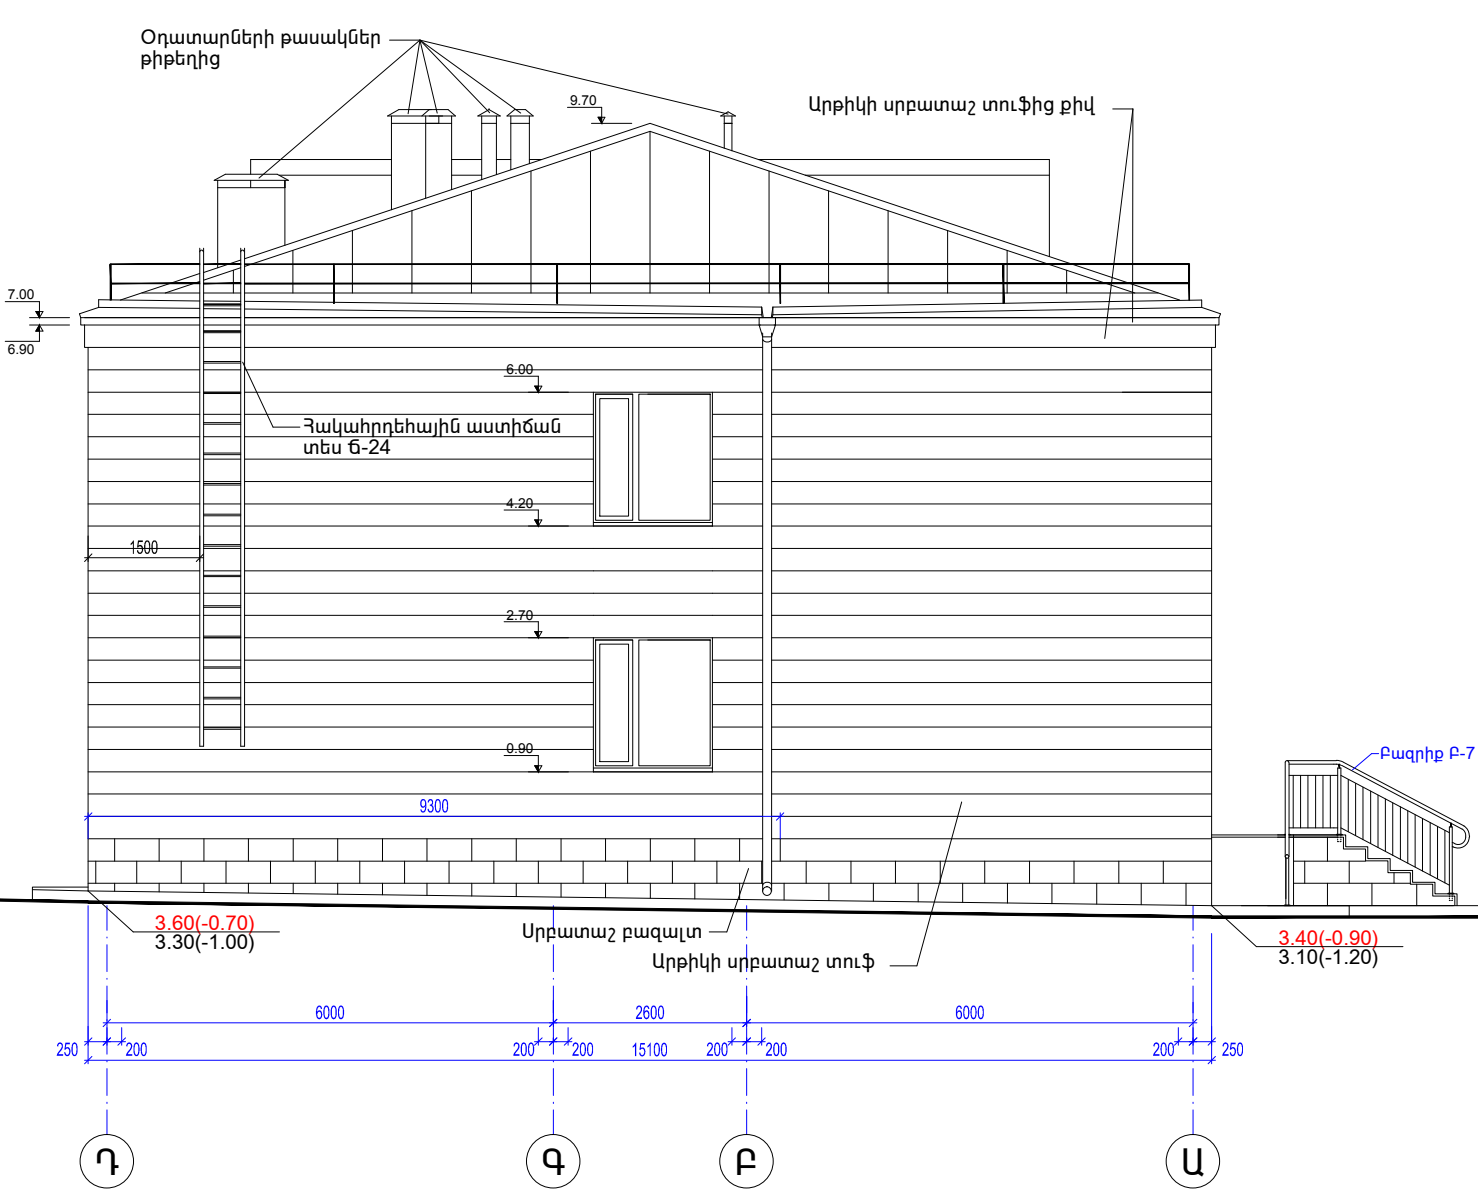

<div>YERANG LLC</div> <div>Architectural designing and construction</div>	ՆԳՃ	Մ.ԵՇԻԼԲԱՇՅԱՆ			ՊԱՏՎԵՐ 05-14	ԱԼԲՈՄ 1	ՄԱՍ 6	
	ՆԱԽԱԳԾ	Մ.ԵՇԻԼԲԱՇՅԱՆ						
					ՀՀ ՇԻՐԱՎԻ ՄԱՐԶԻ ՎԱՐԴԱՔԱՐԻ 100 ՏԵԴԱՆՈՑ ԴՊՐՈՑԻ ԿԱՌՈՒՅՄԱՆ ԱՇԽԱՏԱՆՔԱՅԻՆ ՆԱԽԱԳԻԾ			
						ՓՈՒԼ	ԹԵՐԹ	ԹԵՐԹԵՐ
						Ա.Ն.	Ճ-5	25
					ՃԱԿԱՏ Ա-Դ ՃԱԿԱՏ Դ-Ա	«ԵՐԱՆԳ» ՍՊԸ		