



ԿՏՐՎԱԾՔ Բ-Բ Մ1:75

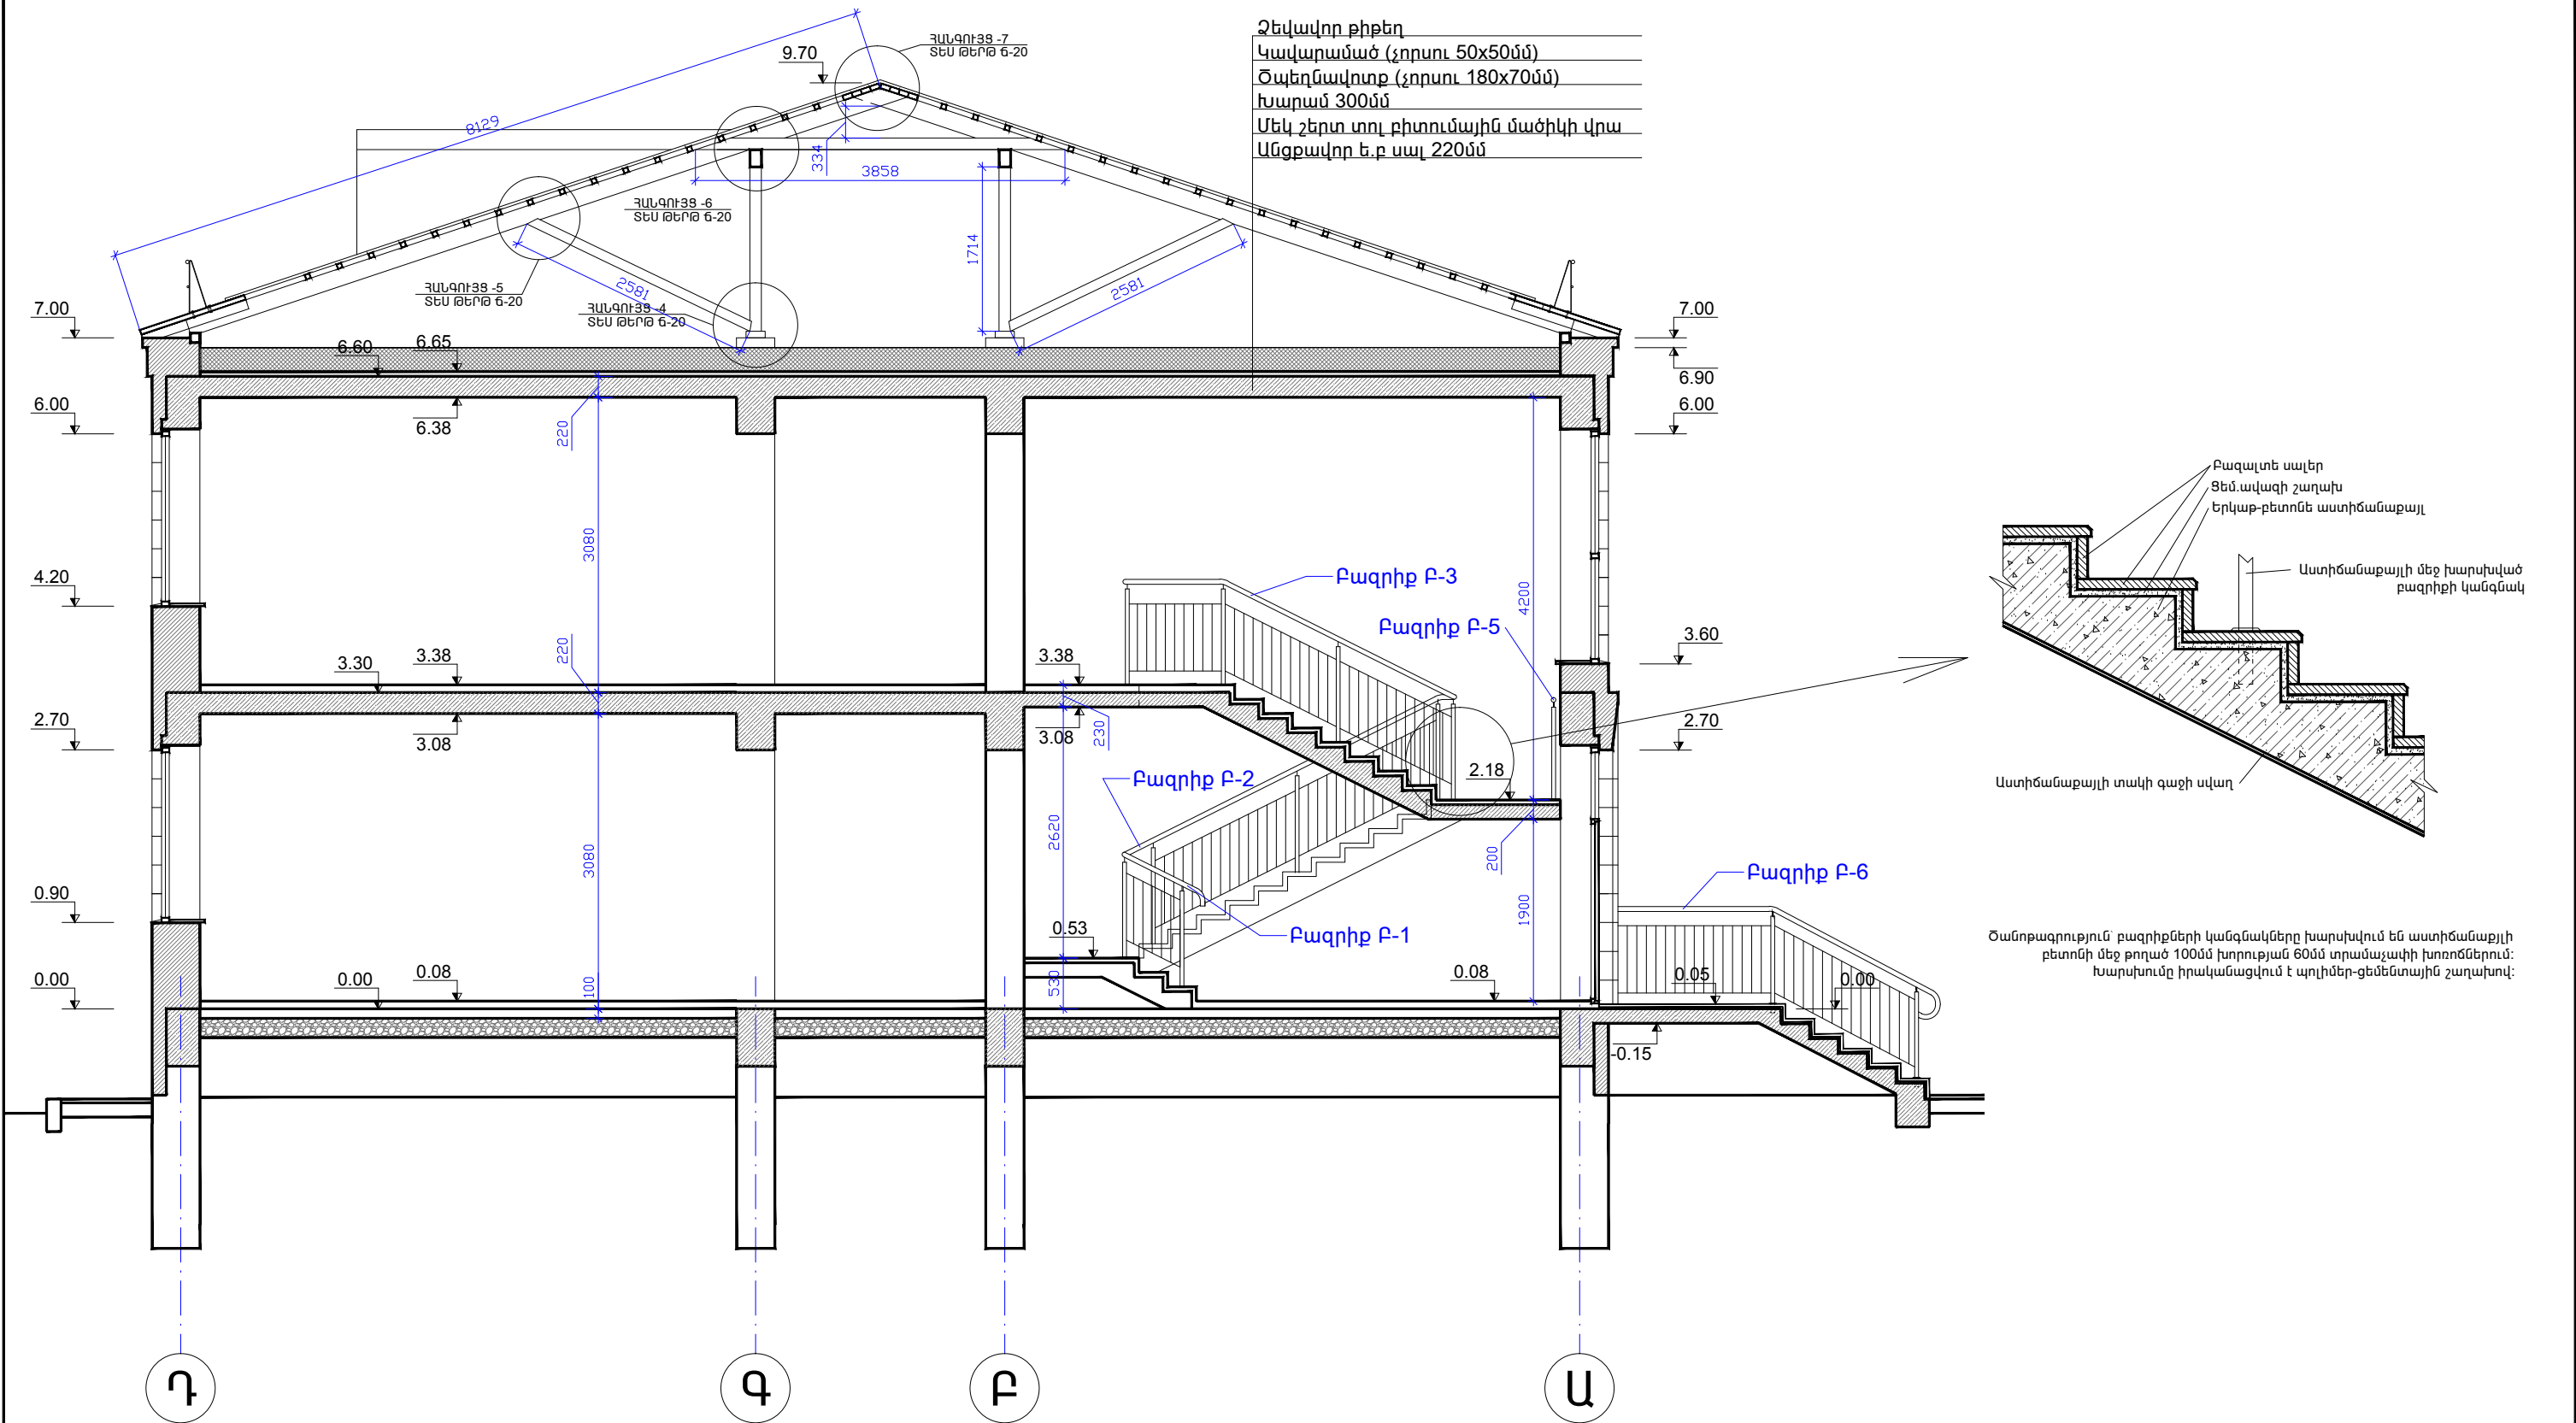

 Architectural design and construction	ՆԳՑ	Մ.ԵՇԻԼԲԱՇՅԱՆ			ՊԱՏՎԵՐ 05-14	ԱԼԲՈՄ 1	ՄԱՍ 6	
	ՆԱԽԱԳԾ	Մ.ԵՇԻԼԲԱՇՅԱՆ						
					ՀՀ ՇԻՐԱԿԻ ՍԱՐԶԻ ՎԱՐՊԱՔԱՐԻ 100 ՏԵՂԱՆՈՑ ԴՊՐՈՑԻ ԿԱՌՈՒՑՄԱՆ ԱՇԽԱՏԱՆՔԱՅԻՆ ՆԱԽԱԳԻԾ			
						ՓՈՒԼ	ԹԵՐԹ	ԹԵՐԹԵՐ
						Ա.Ն.	6-7	25
					ԿՏՐՎԱԾՔ Բ-Բ	«ԵՐԱՆԳ» ՍՊԸ		

«ԵՐԱՆԳ» ՍՊԸ